


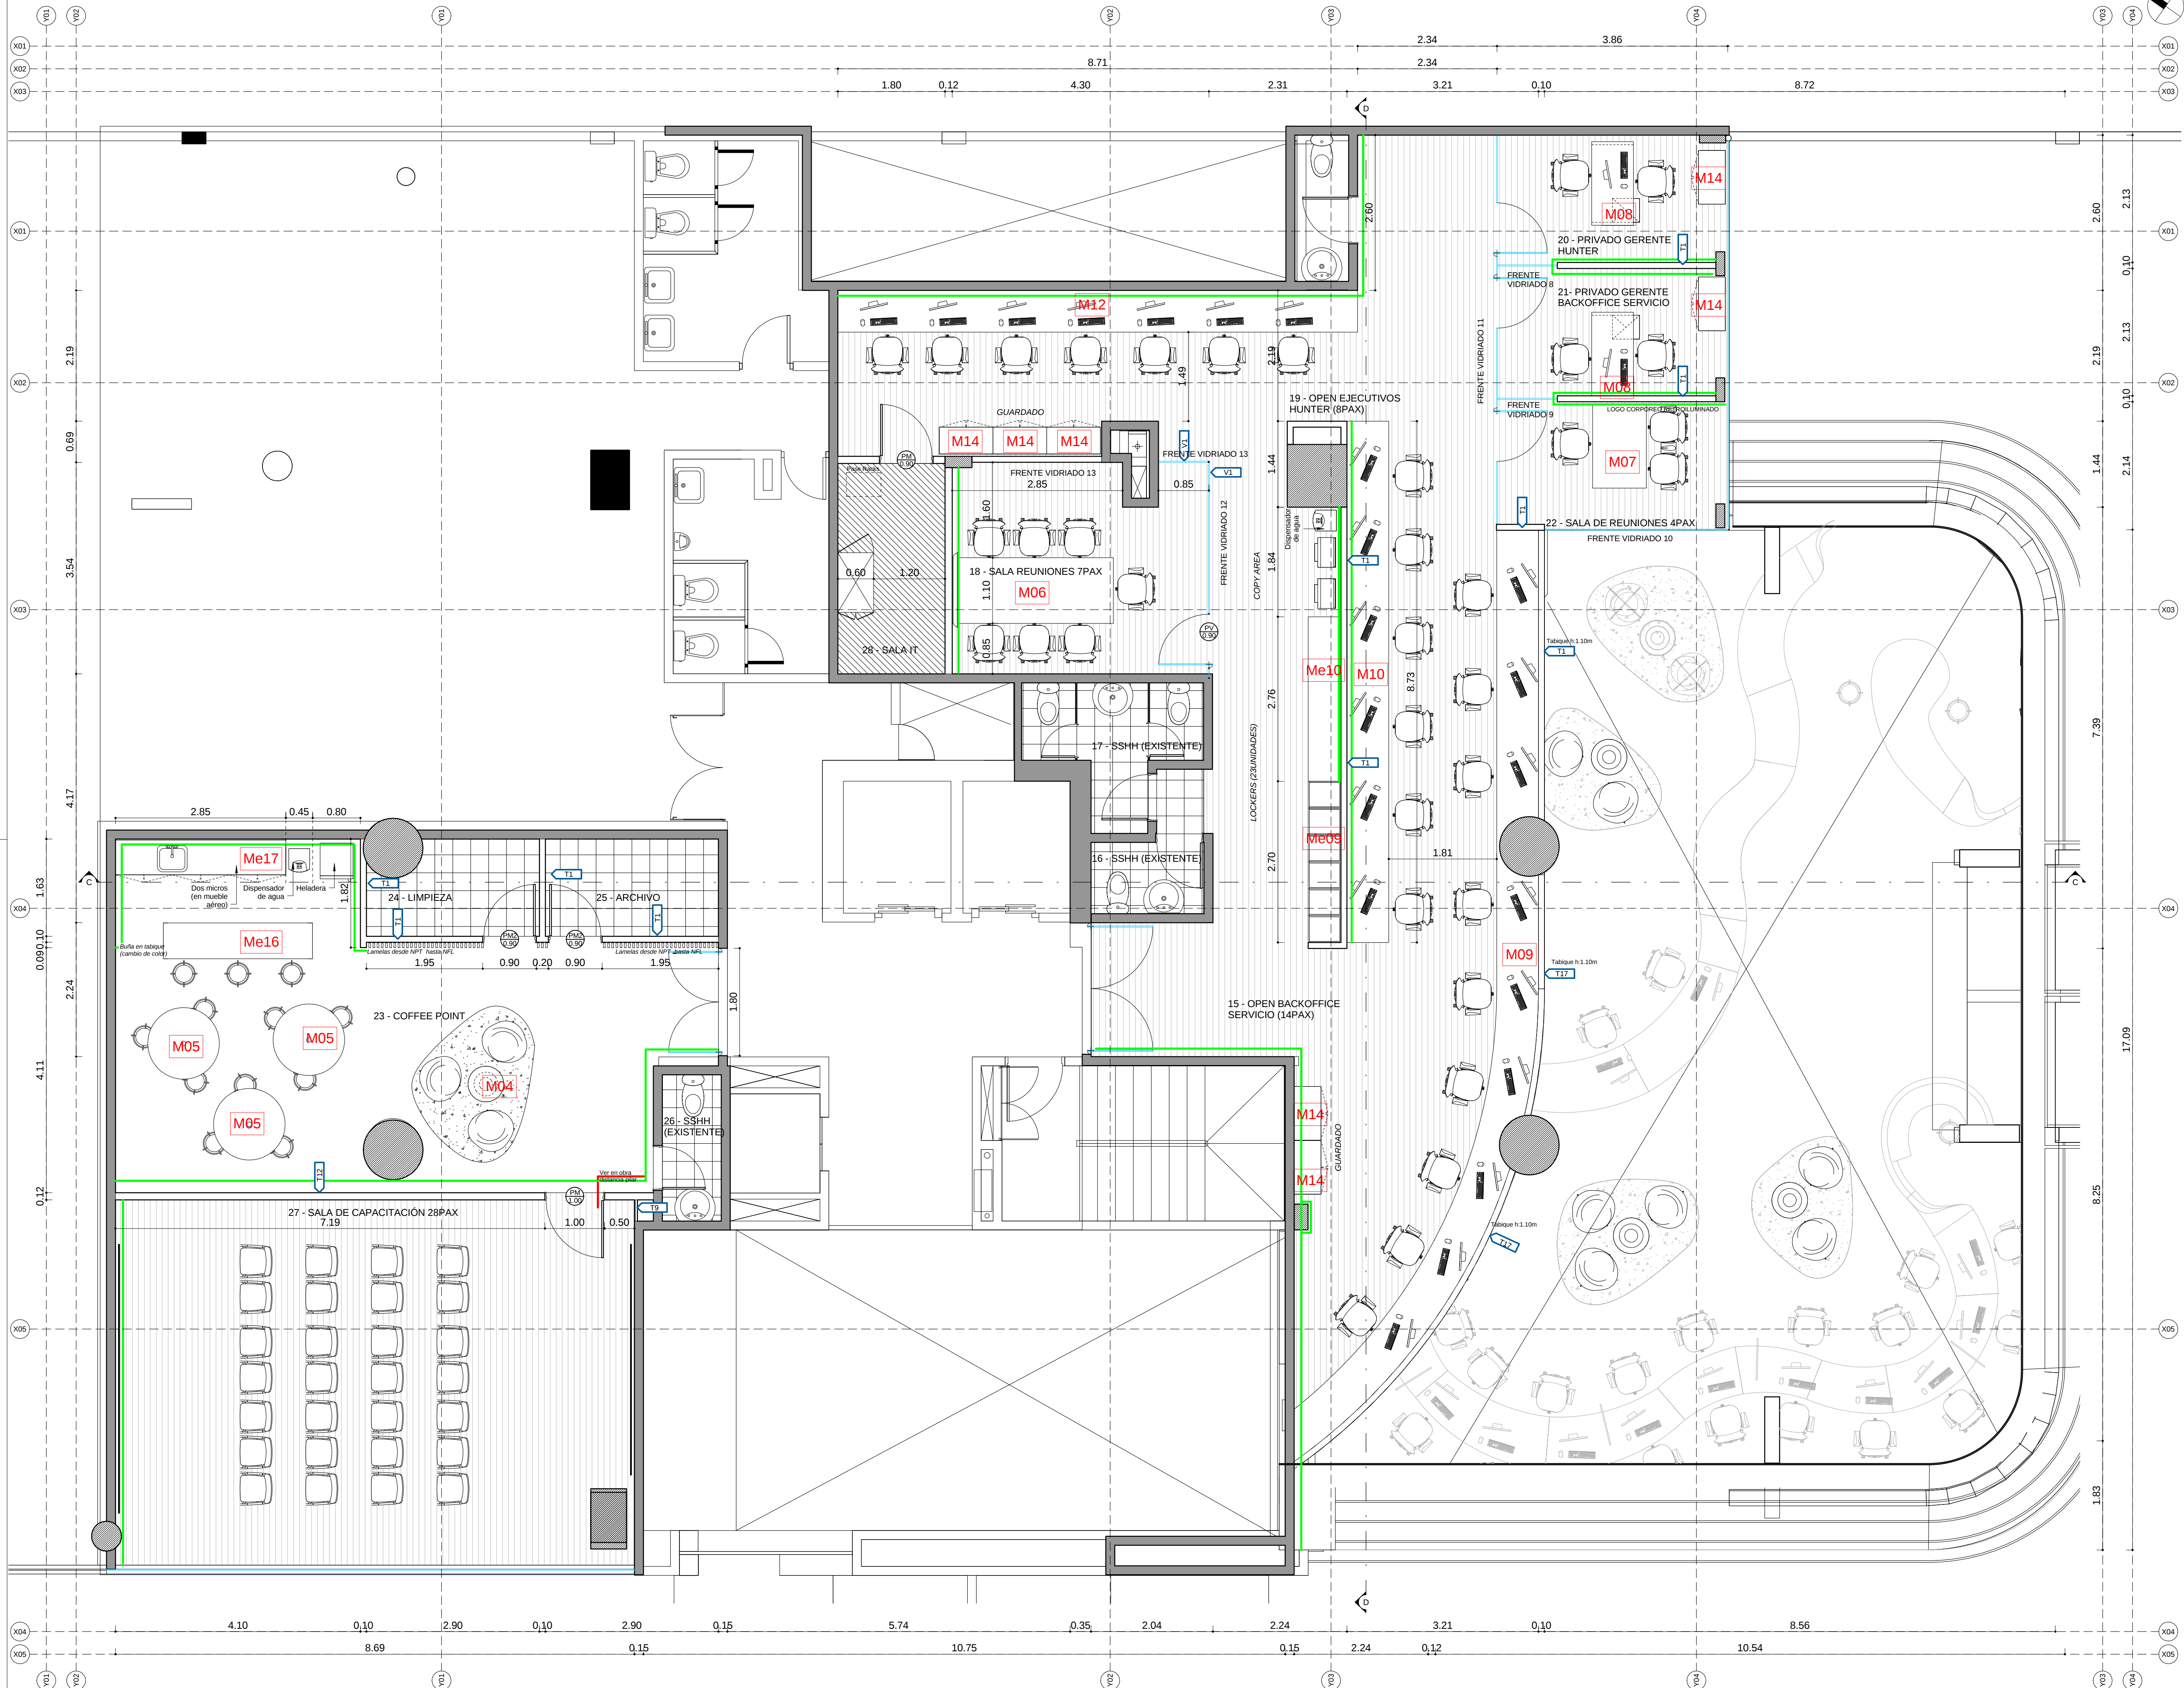

REFERENCIAS TABIQUERÍA

- ESTRUCTURA DE H'A EXISTENTE
- MURO EXISTENTE
- VIDRIO SIMPLE con U de aluminio anodizado natural y cristal templado - e: 10mm
- TABIQUE DURLLOCK
- T1 SIMPLE PLACA BLANCA (estándar) con aislación - h: hasta losa
- T2 DOBLE PLACA BLANCA (estándar) con aislación - h: hasta losa
- T3 SIMPLE PLACA VERDE (hidrófuga) con aislación - h: hasta losa
- T4 SIMPLE PLACA ROJA (ignífuga) con aislación - h: hasta losa
- T5 DOBLE PLACA ROJA (ignífuga) con aislación - h: hasta losa
- T6 SIMPLE PLACA BLANCA / VERDE con aislación - h: hasta losa
- T7 SIMPLE PLACA BLANCA / ROJA con aislación - h: hasta losa
- T8 MEDIO FORRO PLACA BLANCA con aislación - e: 8.25cm - h: hasta losa
- T9 MEDIO FORRO PLACA BLANCA con aislación - e: 5cm - h: hasta losa
- T10 MEDIO FORRO PLACA VERDE (hidrófuga) con aislación - e: 8.25cm - h: hasta losa
- T11 MEDIO FORRO PLACA VERDE (hidrófuga) con aislación - e: 5cm - h: hasta losa
- T12 MEDIO FORRO PLACA ROJA (ignífuga) con aislación - e: 8.25cm - h: hasta losa
- T13 MEDIO FORRO PLACA ROJA (ignífuga) con aislación - e: 5cm - h: hasta losa
- T14 PLACA BLANCA PEGADA (revestimiento)
- T15 PLACA VERDE PEGADA (revestimiento)
- T16 PLACA ROJA PEGADA (revestimiento)
- T17 SIMPLE PLACA BLANCA (estándar) CURVA con aislación - h: hasta losa

- PM Puerta placa simple, std para pintar, marco chapla ANCHO DE VANO
- PM2 Puerta placa simple, term. madera laqueada ANCHO DE VANO
- PV Puerta de cristal templado 10mm pivot loco ANCHO DE VANO
- V Ventana de Seguridad con vidrio templado doble con estante a definir
- V1 Frente de cristal float templado incoloro, 10mm perfil U perimetral de aluminio 15x40mm blanco

REFERENCIAS PISOS

- Alfombra 1, Línea Twist 9, Marca DESSO
- Alfombra 2, Línea Torso, Marca DESSO
- Alfombra Livings Tipo Shaggy en gris
- Piso vinílico en tablas de 1/1.20ml x 4" de ancho. Espesor 2mm.
- Piso Vinílico 3: Colores Varios marca Armstrong
- Piso Vinílico 2: Colores grises, marca Armstrong



TORRE ALAS
SANTA CRUZ, BOLIVIA

OB
1.2

PLANO Arquitectura P01
ESCALA 1:50
FECHA 22.09.2015
REVISIÓN 5
PROYECTISTA MS
APROBADO POR GC
Todas las medidas se verificarán en obra.

El proyecto y el diseño indicados en este plano son propiedad intelectual de Awarthou S.A. Está prohibida su utilización total o parcial sin la expresa autorización escrita de la empresa.

contract
workplaces
CONTRACT GLOBAL SERVICES
Dr. Luis Bonavía 1294 - Of. 121
World Trade Center Free Zone
Montevideo - Uruguay
Tel: +59 9 2622-2321
globalservices@contract.com.uy
www.contractworkplaces.com