




FV1

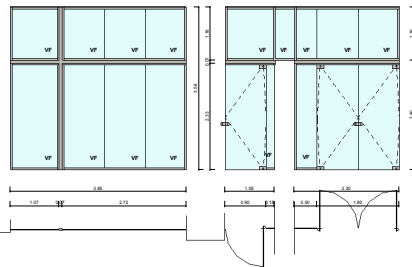

FV2

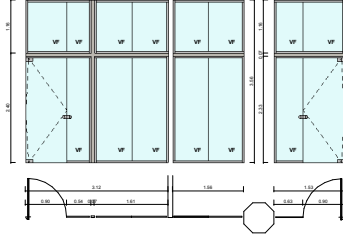

VF2


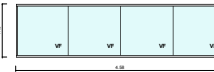


ESPECIFICACIONES


SE COTIZARA UNO DE CADA UNA DE LAS CARPINTERIAS INDICADAS

FV1 A PLUS FRENTE INTEGRAL DESDE PISO A FONDO CAJON DE DURELONK A TOTAL 1.80 PREVENIR ANIMAS Y ELEMENTOS DE SEGURIDAD CRISTAL TEMPLADO 10 mm CON PERFIL DE ALUMINIO 40x20 mm REFUERZO HORIZONTAL N° 2-40 TUBO ESTRUCTURAL 10x30 mm REFUERZO VERTICAL CENTRAL IDEM

TODAS LAS PUERTAS SERAN DE CRISTAL TEMPLADO 10 mm CON PIVOT 10000 Y CERRADURA POMO SLAGE O SIMILAR SALVO PUERTAS DOBLES SE FYI QUE LLEVARAN DOBLE MANILLO DE ACERO INOX Y CIERRE ELECTROMAGNETICO

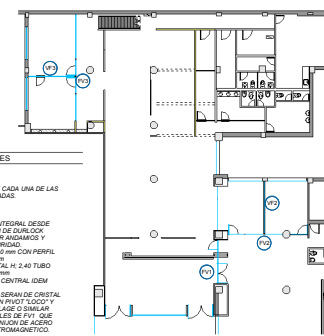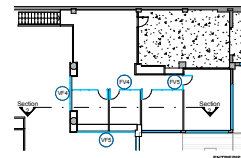

FV3

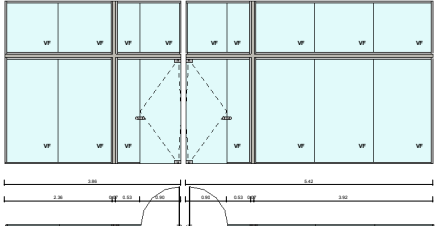


VF3



FV 5



FV 4

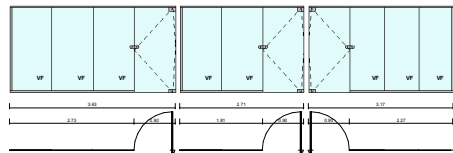

VF 4



VF 5



AMC NETWORKS
INTERNATIONAL
LATIN AMERICA

HUMBOLDT 1967
Planta Baja y Entrepiso

CA
3.1

PLANO FRENTE VORADORS
ESCALA 2 DE JULIO 2015
FECHA PROYECTISTA AS
NOTAS

Todos los medidas se verificarán en obra.

El proyecto y el diseño indicados en este plano son propiedad intelectual de Contract S.A.
Esta prohibida su utilización total o parcial sin la expresa autorización escrita de la empresa.

contract
workplaces

Tucumán 117 - Piso 7
Buenos Aires - Argentina
Tel: +54 11 4950-0722
info@contract.com.ar
www.contractworkplaces.com