



REFERENCIAS TERMINACIONES

LOCAL	1-2-3
PISO	PISO CERAMICO EXISTENTE
PARED	Cerámica / Enduido y pintura.
ZÓCALO	-
CIELORRASO	Yeso enduido y pintado.

LOCAL	4-5-6-7
PISO	PISO CERAMICO EXISTENTE
PARED	Enduido y pintura / madera.
ZÓCALO	Existente.
CIELORRASO	Yeso enduido y pintado.

REFERENCIAS TABIQUERÍA

- MURO o TABIQUE EXISTENTE
— TABIQUE A CONSTRUIR

T1 — SIMPLE PLACA BLANCA (estándar)
con aislación - h: hasta cielorraso, esp=10cm

T1 — REFUERZOS EN DURLOCK
según plano detalle correspondiente

V1 — PANEL VIDRIADO laminado ó templado
e: 10mm - h: hasta cielorraso

PV1 — Puerta vidrio templado batiente con caja de freno y
cerradura. Incluye tirador de acero inox. de 90 cm.
CANT.:3

PV3 — Puerta vidrio templado batiente con caja de freno y
cerradura. Incluye tirador de acero inox. de 100 cm.
CANT.:2

PV2 — Puerta vidrio templado corrediza.
Incluye tirador de acero inox. de 90 cm.
CANT.:1

P1 — TIPO DE PUERTA
ANCHO DE VANO

P1 — Puertas de bastidor enchapadas en MDF 5mm con
marcos de madera dura para pintar, atornilladas a
refuerzo de madera. Incluye cerraduras, picaporte y
bisagras. medidas: 0.90 x 2.15m.
CANT.:2

P2 — Puertas de bastidor enchapadas en MDF 5mm con
marcos de madera dura para pintar, atornilladas a
refuerzo de madera. Incluye cerraduras, picaporte y
bisagras. medidas: 0.80 x 2.15m.
CANT.:1

REFERENCIAS EQUIPAMIENTO

- EQUIPAMIENTO EXISTENTE / color naranja.
— EQUIPAMIENTO A INCORPORAR / color negro.

WINES & SPIRITS
WINES AND SPIRITS S.A.

EDIFICIO GLORIA





OB
2.1

PLANO Arquitectura PB
ESCALA 1:50
FECHA 23.10.2015
REVISIÓN 4
PROYECTISTA BT
APROBADO POR GC
Todas las medidas se verificarán en obra.

El proyecto y el diseño indicados en este plano
son propiedad intelectual de Awarthou S.A.
Está prohibida su utilización total o parcial sin la
expresa autorización escrita de la empresa.

contract
workplaces

CONTRACT GLOBAL SERVICES
Dr. Luis Bonavía 1294 - Of. 121
World Trade Center Free Zone
Montevideo - Uruguay
Tel: +59 8 2622-2321
globalservices@contract.com.uy
www.contractworkplaces.com

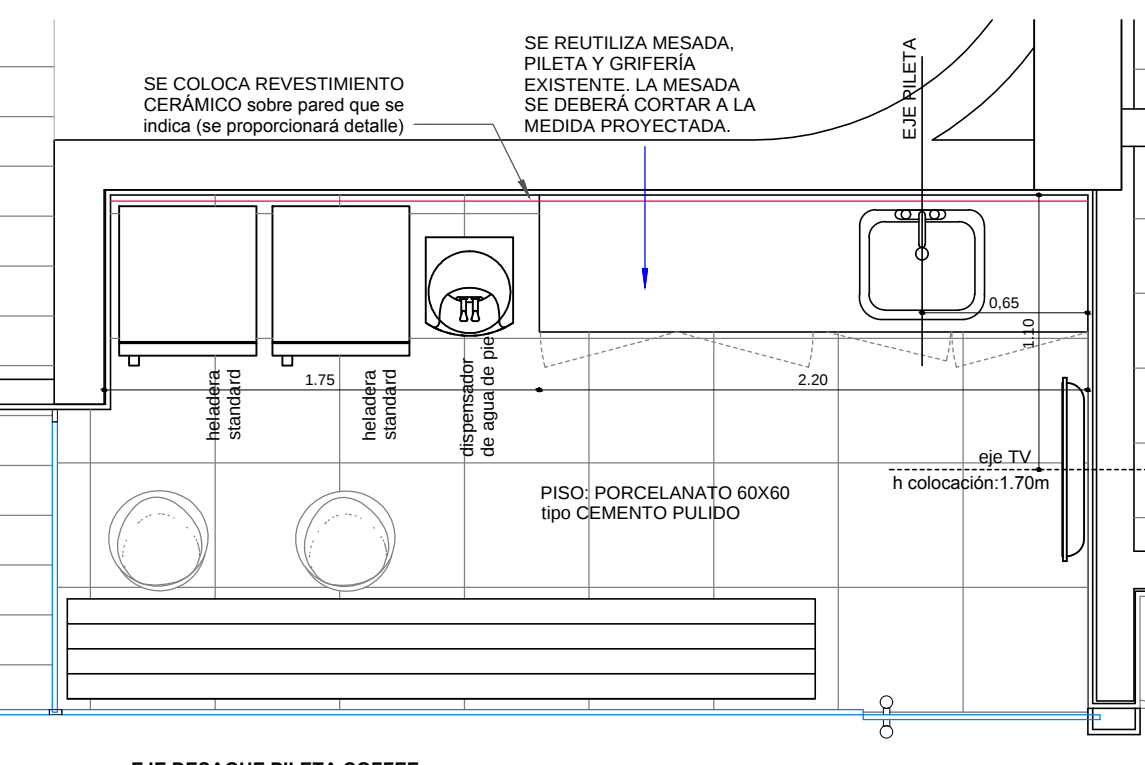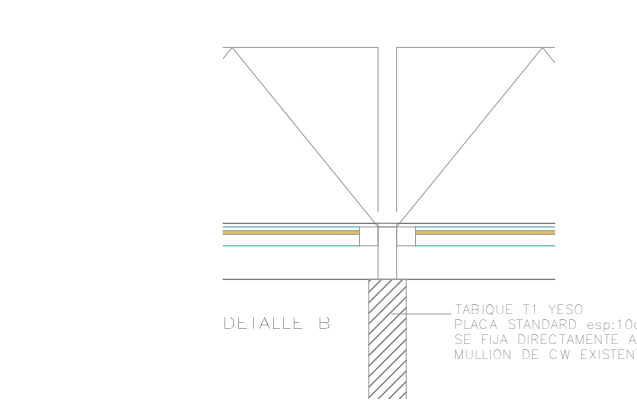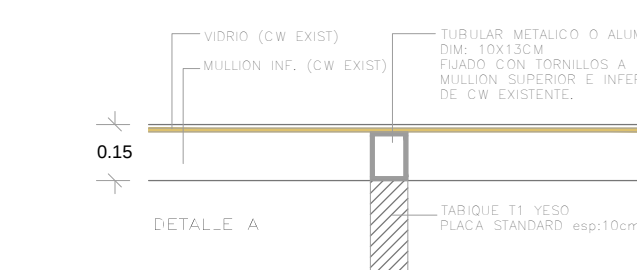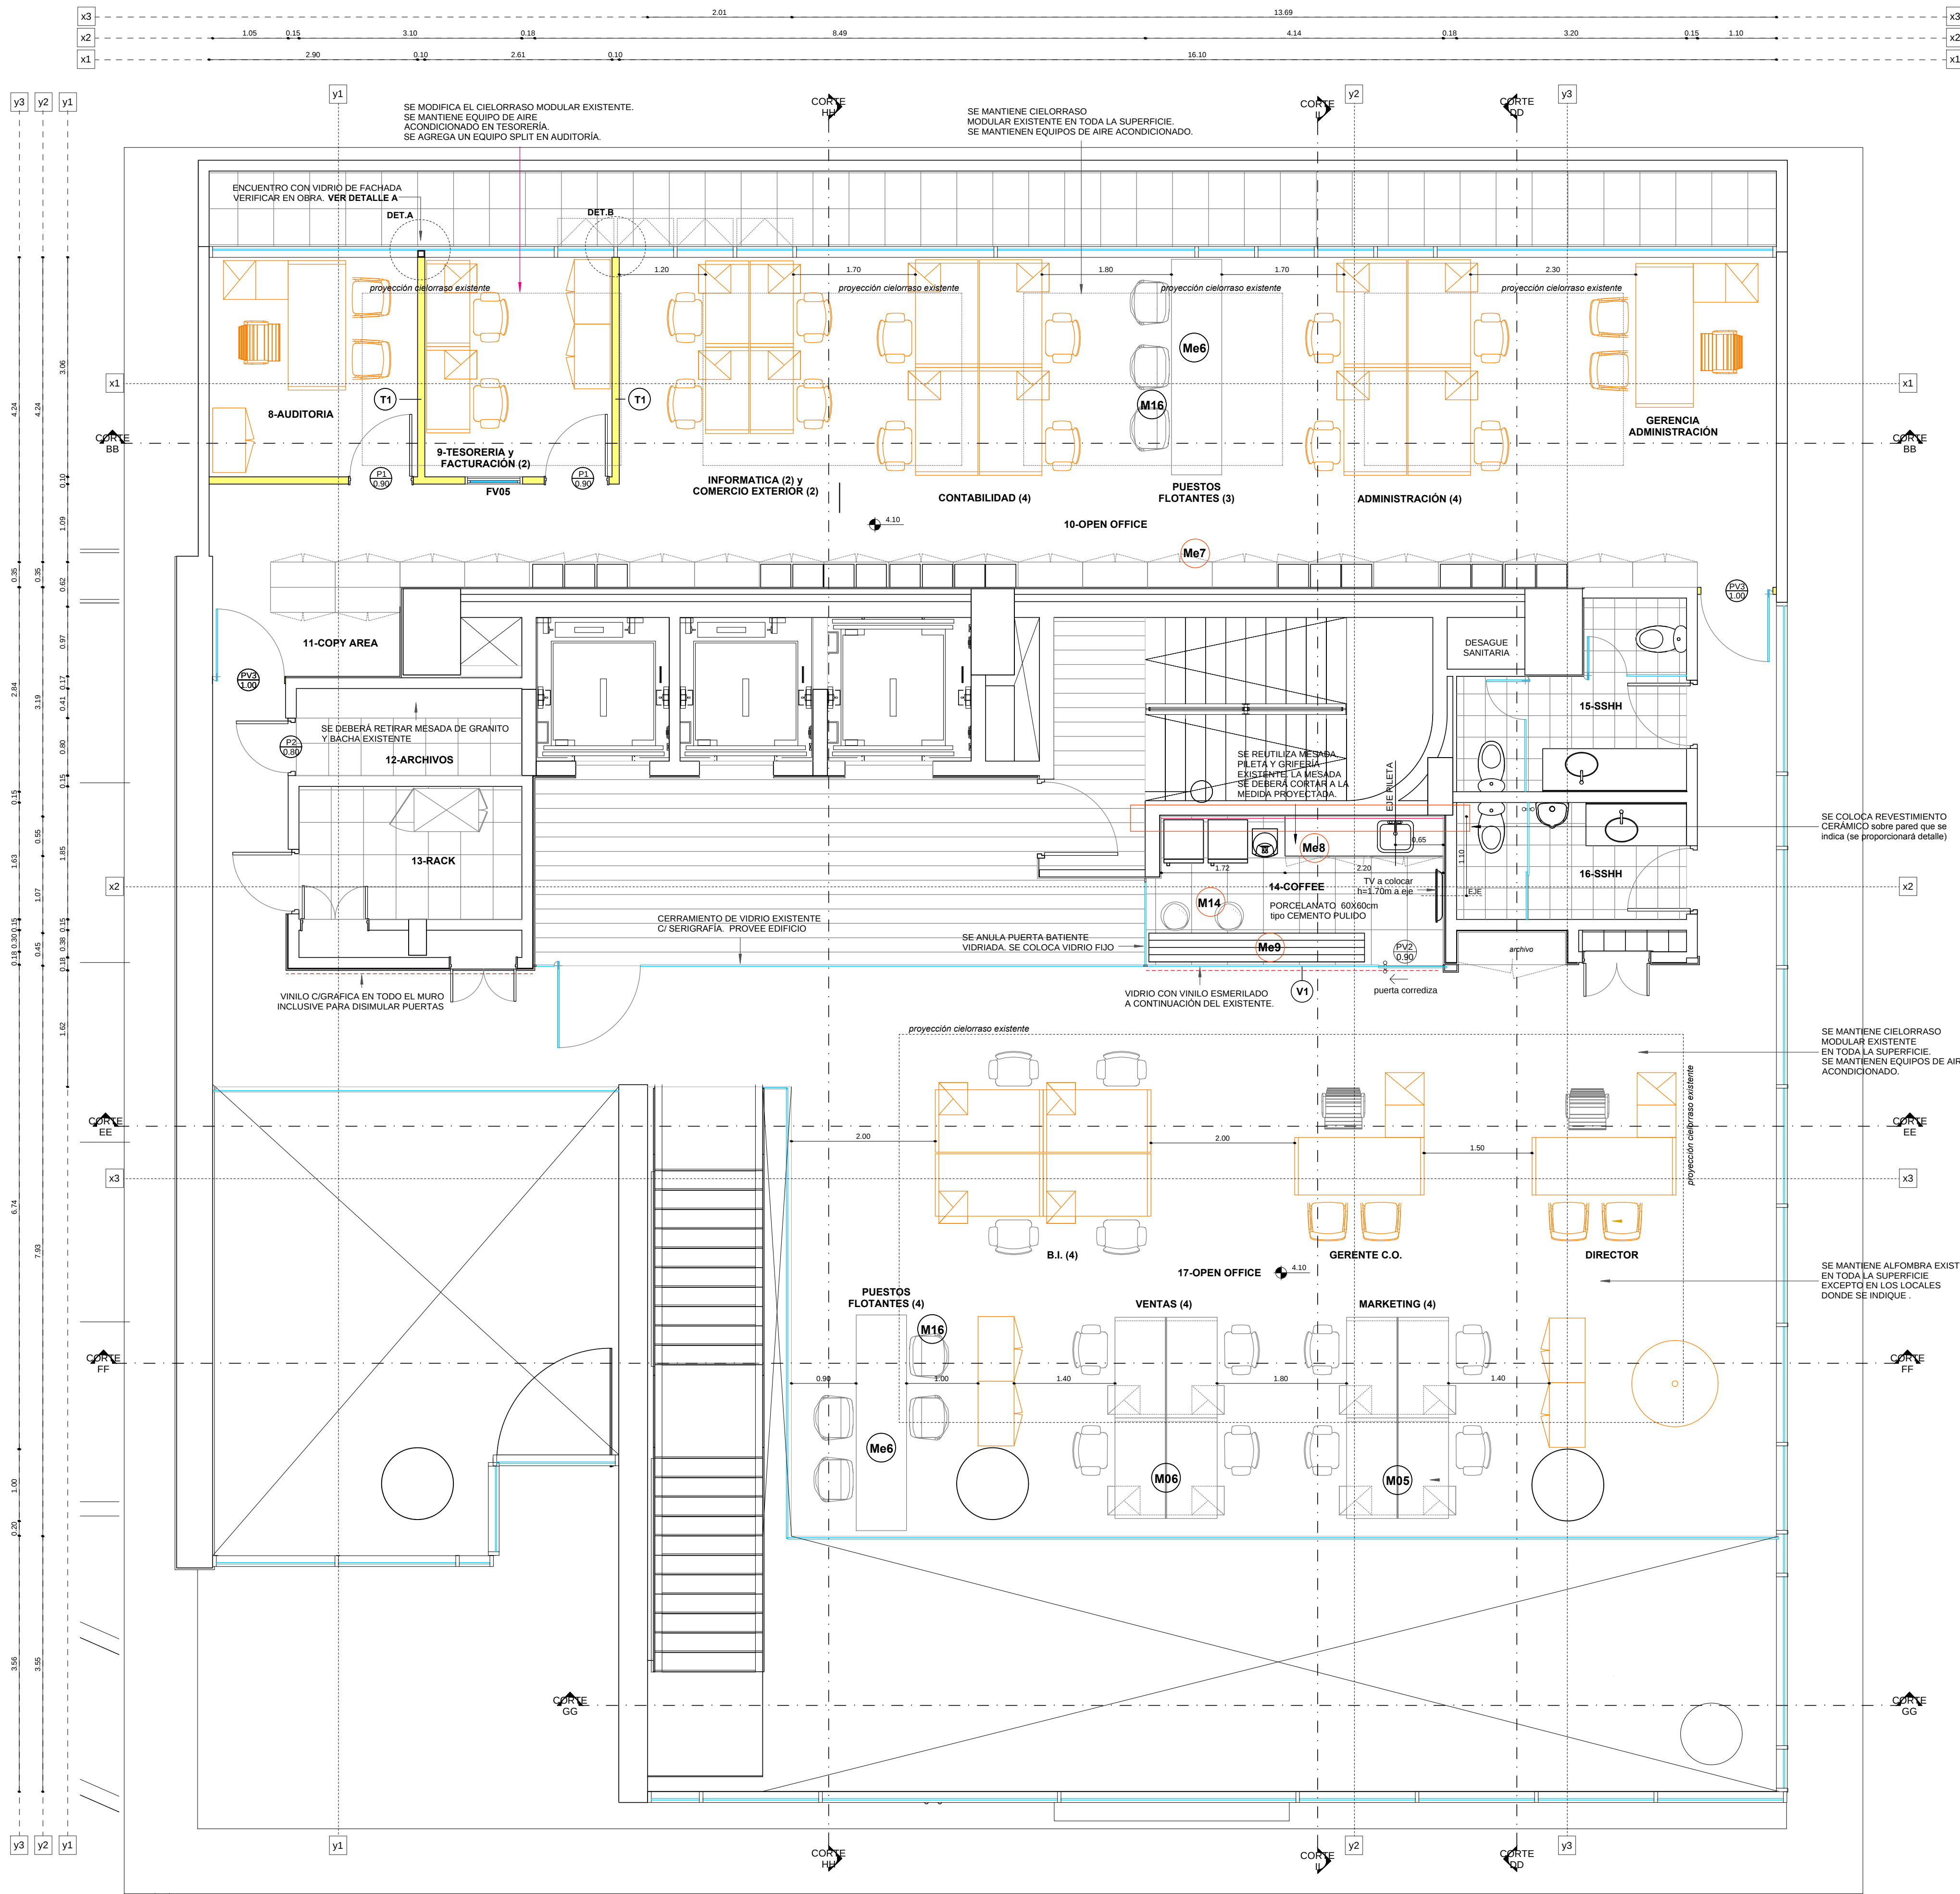

REFERENCIAS TERMINACIONES	
LOCAL	12 al 18 / 25 al 28
PISO	Alfombra modular existente.
PARED	Enduido y pintura / Madera
ZÓCALO	Existente
CIELORRASO	Yeso enduido y pintado/ Modular/ Madera
LOCAL	20-21
PISO	Piso vinílico antiestático.
PARED	Enduido y pintura
ZÓCALO	Poliuretano h=7cm
CIELORRASO	Modular
LOCAL	22
PISO	Porcelanato 60x60cm
PARED	Enduido y pintura
ZÓCALO	Poliuretano h=7cm
CIELORRASO	Yeso enduido y pintado

REFERENCIAS TABIQUERIA	
—	MURO O TABIQUE EXISTENTE
—	TABIQUE A CONSTRUIR

- T1 — SIMPLE PLACA BLANCA (estándar)
con aislamiento - h: hasta cielorraso, esp=10cm
- (T1) — REFORZOS EN DURLOCK
según plano detalle correspondiente
- (V1) — PANEL VIDRIADO laminado ó templado
e: 10mm - h: hasta cielorraso
- Pintura color especial
— Vinilo de corte
— Zócalo
- (PV1) — Puerta vidrio templado batiente con caja de freno y
cerradura. Incluye tirador de acero inox. de 90 cm.
CANT.:3
- (PV2) — Puerta vidrio templado batiente con caja de freno y
cerradura. Incluye tirador de acero inox. de 100 cm.
CANT.:2
- (PV2) — Puerta vidrio templado corrediza.
Incluye tirador de acero inox. de 90 cm.
CANT.:1
- (P1) — TIPO DE PUERTA
ANCHO DE VANO
- (P1) — Puertas de basidor enchapadas en MDF 5mm con
marcos de madera dura para pintar, atornilladas a
refuerzo de madera. Incluye cerraduras, picaporte y
bisagras, medidas: 0.90 x 2.15m.
- (P2) — Puertas de basidor enchapadas en MDF 5mm con
marcos de madera dura para pintar, atornilladas a
refuerzo de madera. Incluye cerraduras, picaporte y
bisagras, medidas: 0.80 x 2.15m.
CANT.:1

REFERENCIAS EQUIPAMIENTO	
—	EQUIPAMIENTO EXISTENTE / color naranja.
—	EQUIPAMIENTO A INCORPORAR / color negro.



EDIFICIO GLORIA	OB 2.2
PLANO	Arquitectura N1 (entrepiso)
ESCALA	1:50
FECHA	23.10.2015
REVISIÓN	4
PROYECTISTA	BT
APROBADO POR	GC
Todas las medidas se verificarán en obra.	

El proyecto y el diseño indicados en este plano son propiedad intelectual de Awarthou S.A.
Esta prohibida su utilización total o parcial sin la expresa autorización escrita de la empresa.

