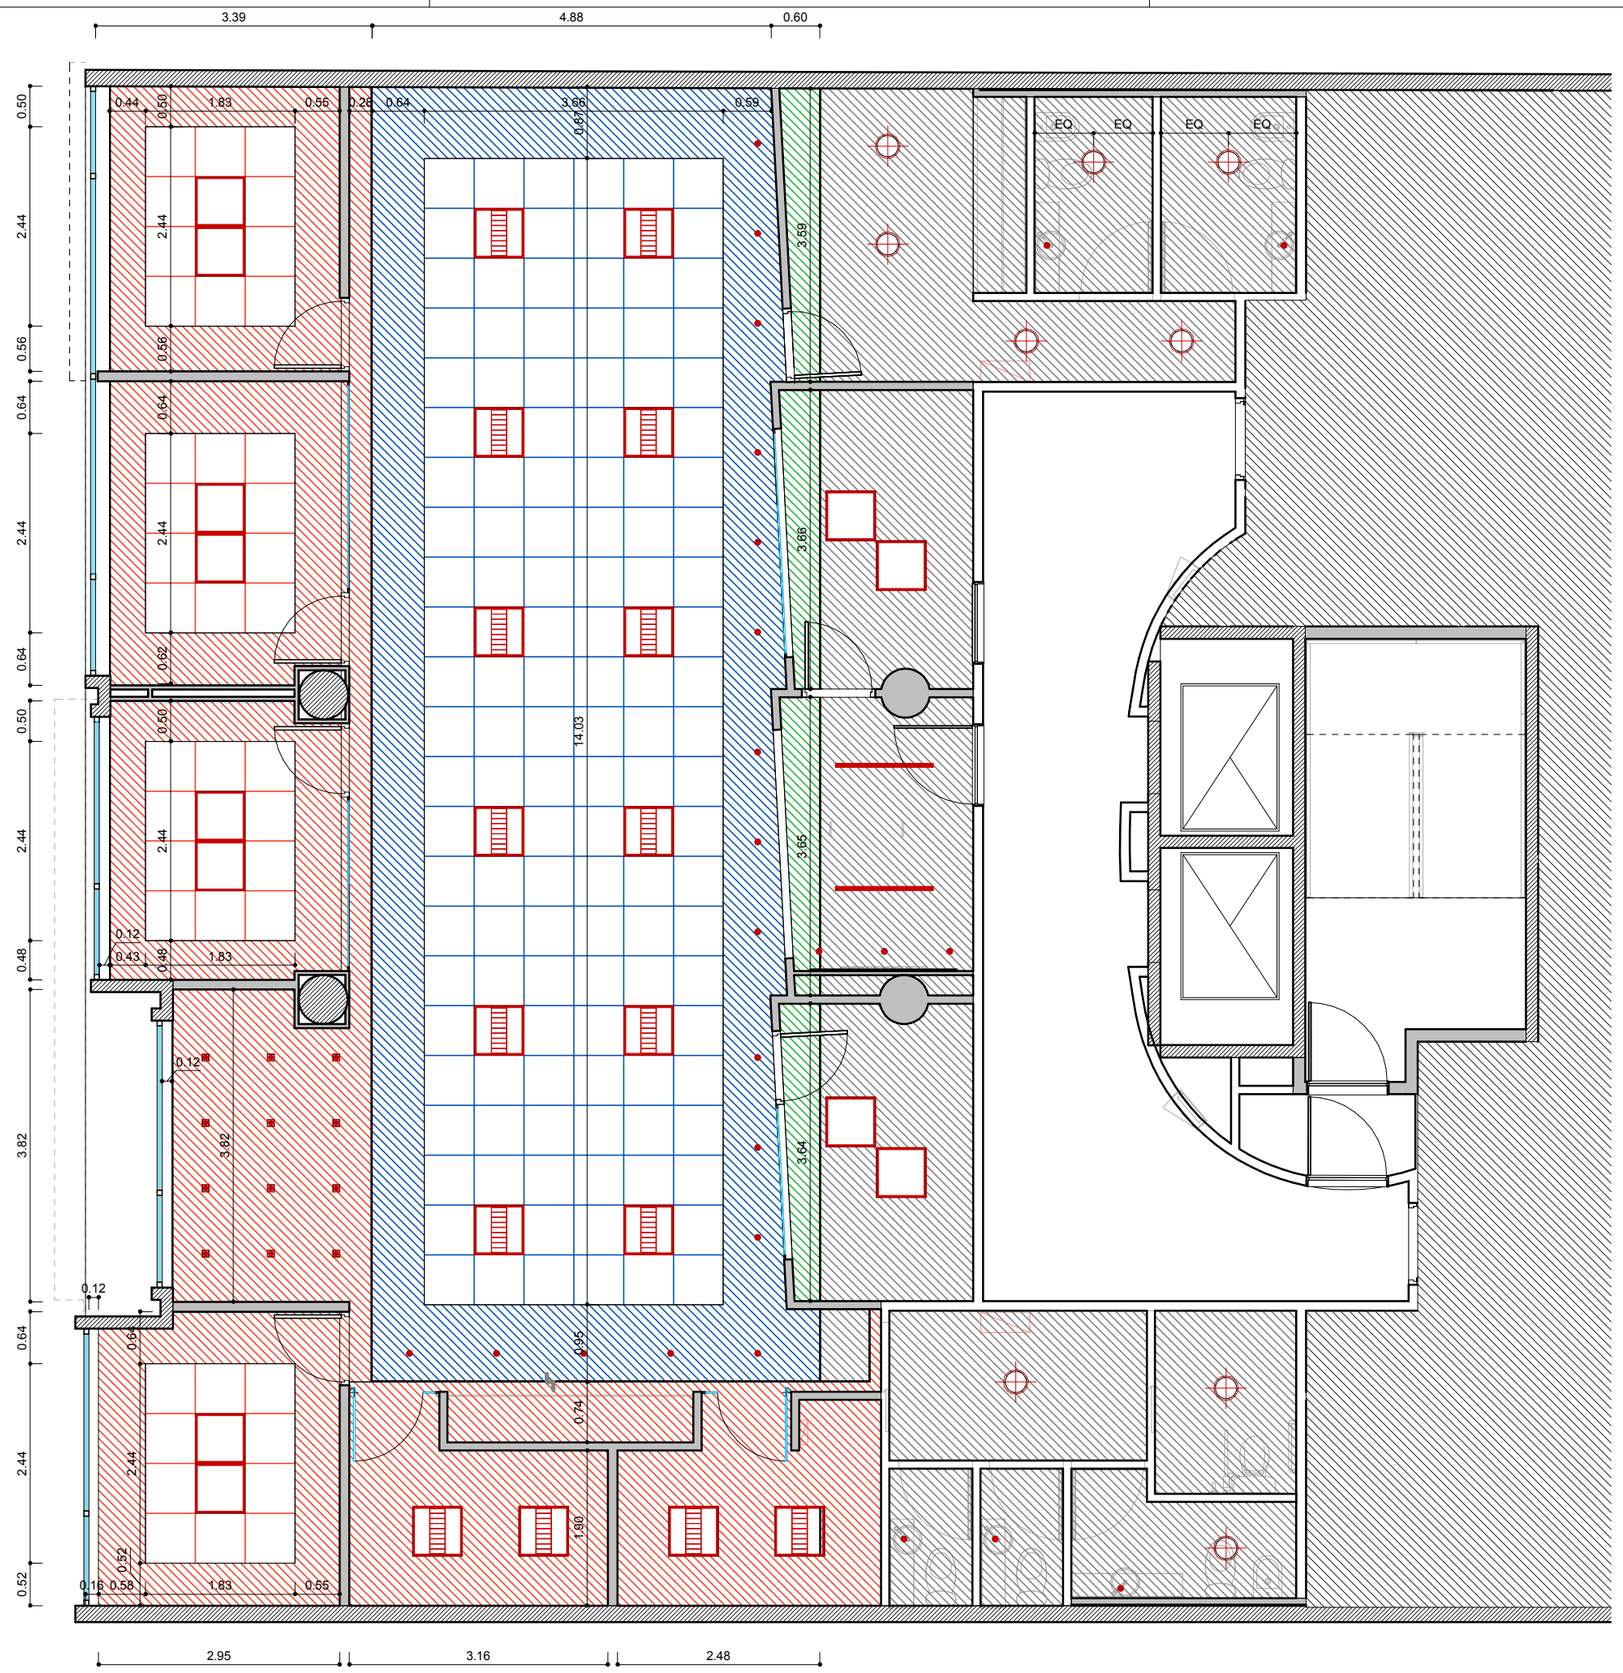

REFERENCIAS CIELORRASO

Durlock — Altura 2.40m
Modular — Altura 2.55
Altura 2.62
EXISTENTE Altura 2.60m

REFERENCIAS ILUMINACIÓN

- Artefacto de Embutir fluorescente 60x60cm 3x36W con louver doble parabólico Artelum - Mod: Excel
- Artefacto de Embutir fluorescente 60x60cm 3x36W con difusor en acrílico opalino Artelum - Mod: Lena
- Artefacto de Embutir fluorescente lineal 120x5.8cm con difusor de policarbonato opal Artelum - Mod: Apolo
- Artefacto de embutir fluorescente diám 23cm 2x26w con difusor de vidrio serigrafiado Artelum - Mod: Lais
- Artefacto de embutir Dicro cuad 10cm - 50 w Artelum - Mod: Onix
- Artefacto de embutir Dicro diám 11cm - 50w Artelum - Mod: Rexon

PLAYLAND park

Manuel Ugarte 1665 - P02

OB 2.2

PLANO	Cielorrasos
ESCALA	
FECHA	16.06.2015
PROYECTISTA	JB
NOTAS	-

Todas las medidas se verificarán en obra.

El proyecto y el diseño indicados en este plano son propiedad intelectual de Contract S.A.
Está prohibida su utilización total o parcial sin la expresa autorización escrita de la empresa.

contract workplaces
Tucumán 117 - Piso 7
Buenos Aires - Argentina
Tel: +54 11 4516-0722
info@contract.com.ar
www.contractworkplaces.com