


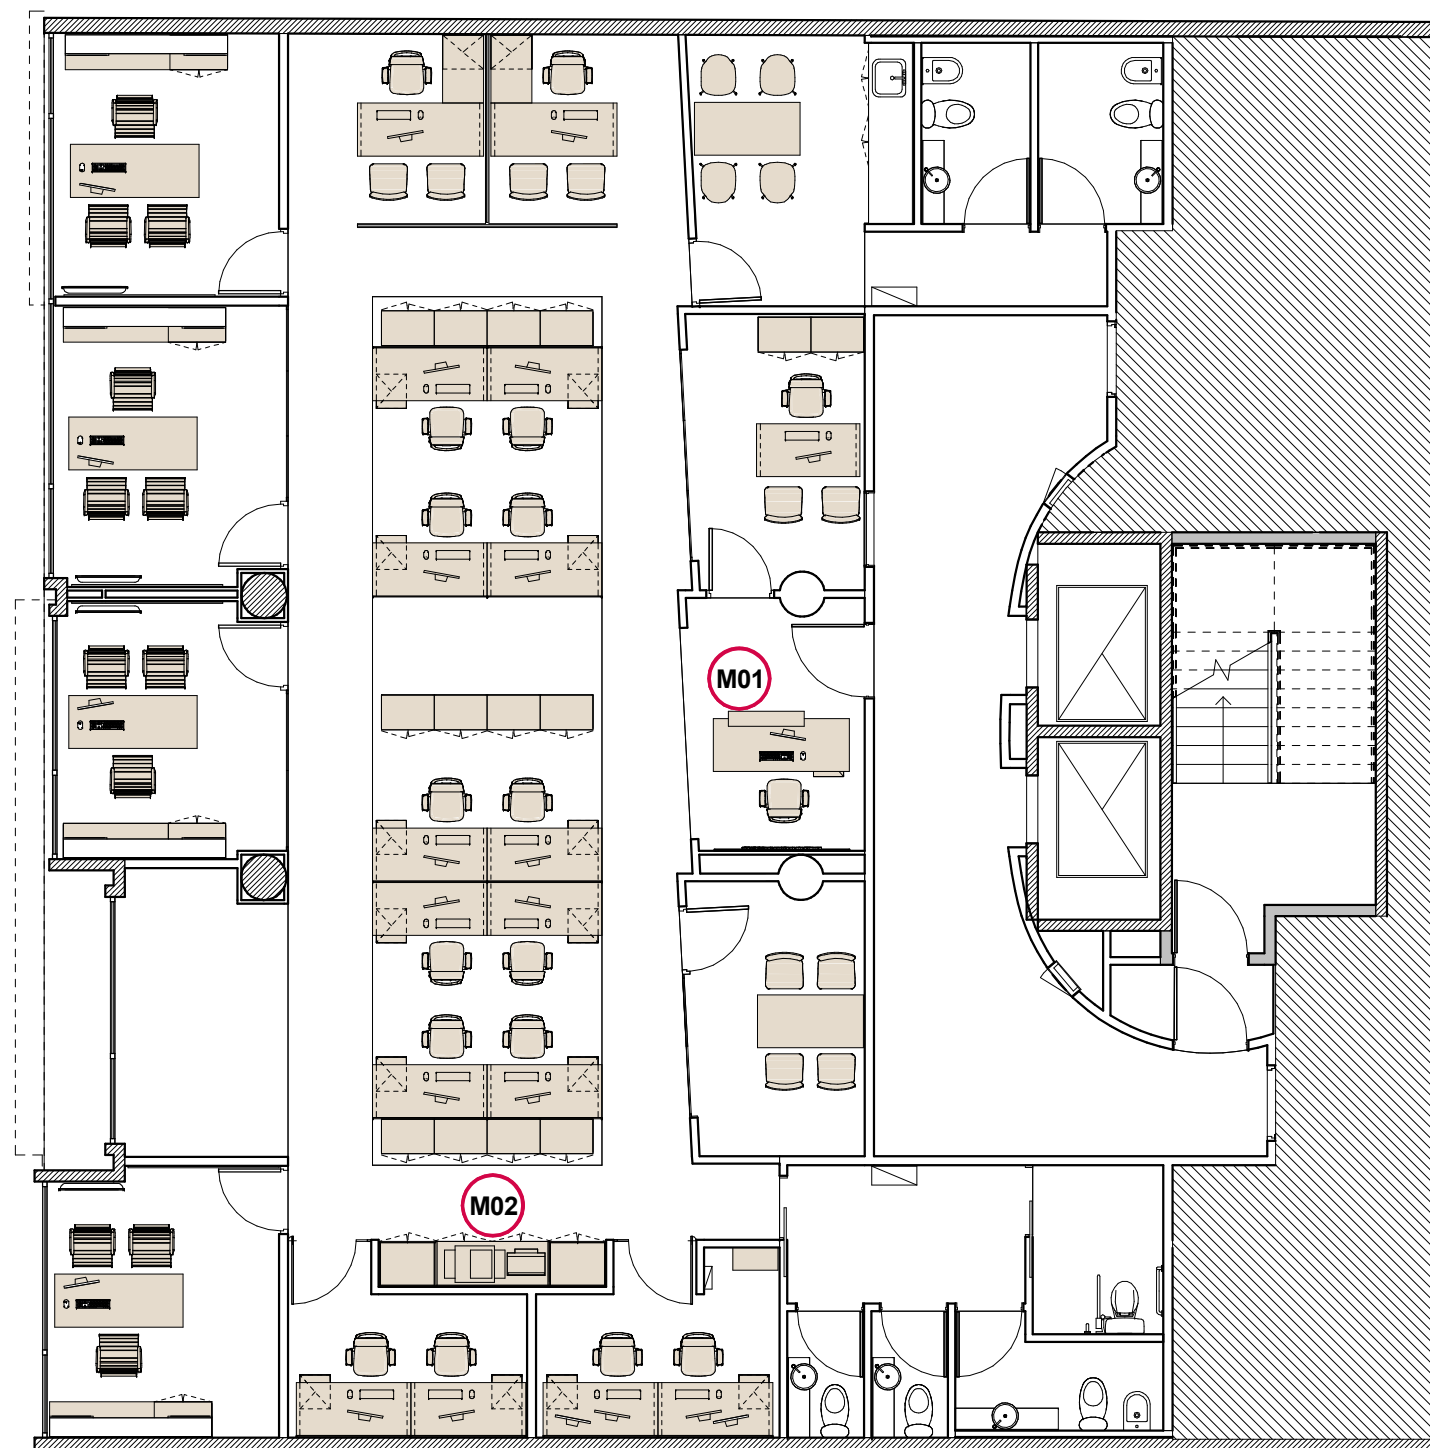

REFERENCIAS MUEBLES ESPECIALES

M01 MUEBLE RECEPCIÓN

M02 MUEBLE COPY



Manuel Ugarte 1665 - P02

CA
3.1

PLANO	Equipamiento
ESCALA	
FECHA	16.06.2015
PROYECTISTA	JB
NOTAS	-

Todas las medidas se verificarán en obra.

El proyecto y el diseño indicados en este plano son propiedad intelectual de Contract S.A. Está prohibida su utilización total o parcial sin la expresa autorización escrita de la empresa.

contract
workplaces

Tucumán 117 - Piso 7
Buenos Aires - Argentina
Tel: +54 11 4516-0722
info@contract.com.ar
www.contractworkplaces.com