



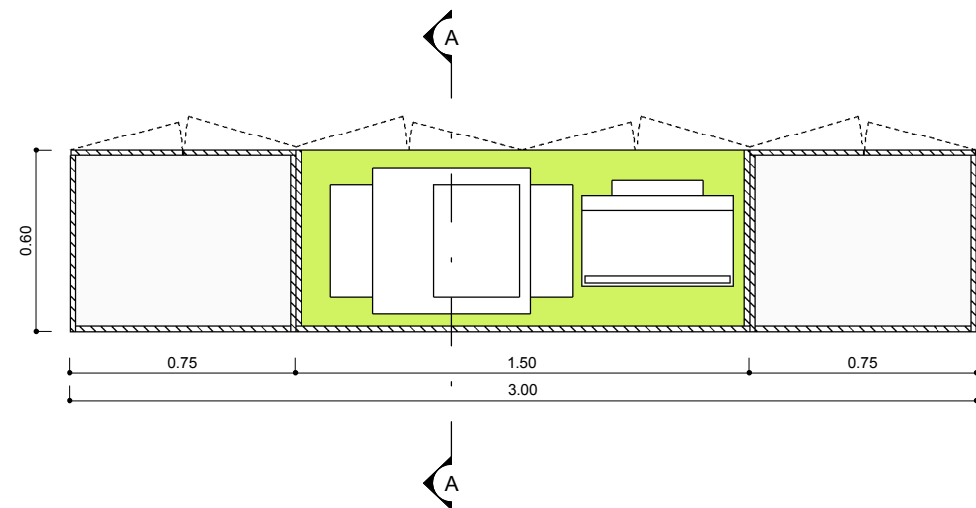


Mueble Copy
PLANTA

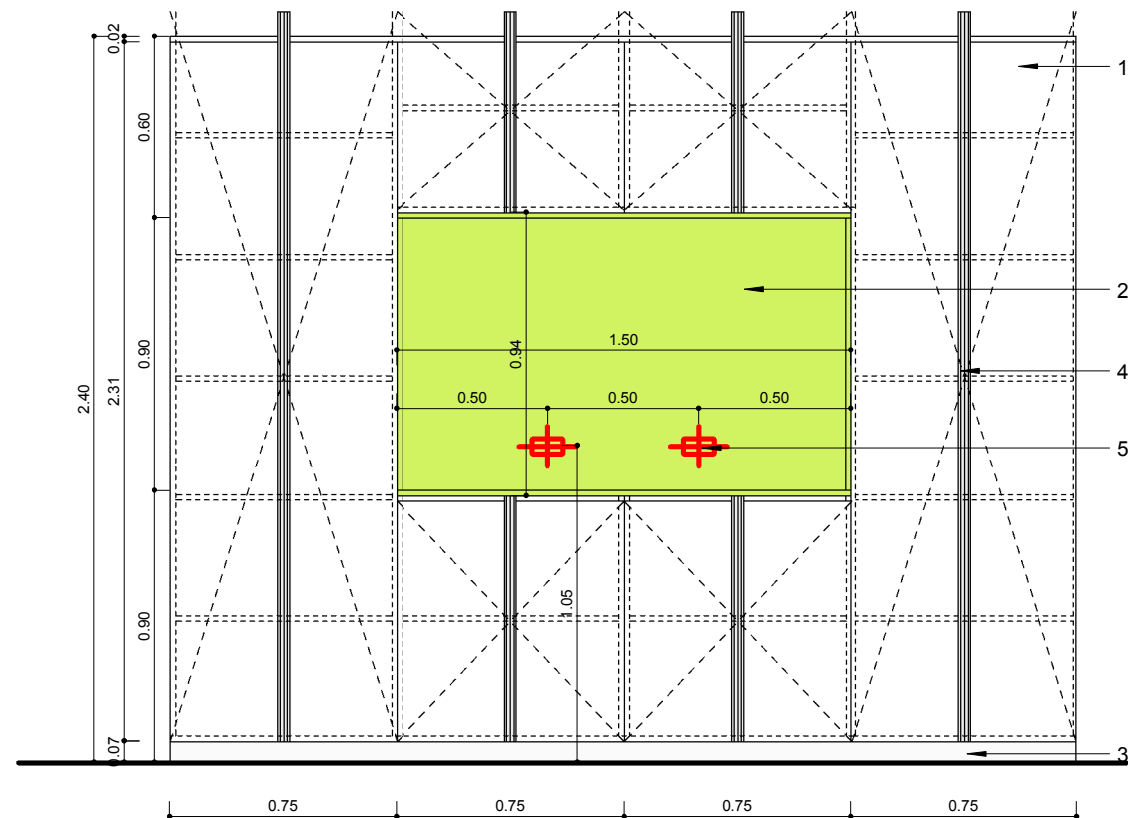


VISTA FRONTAL



AXONOMETRÍA

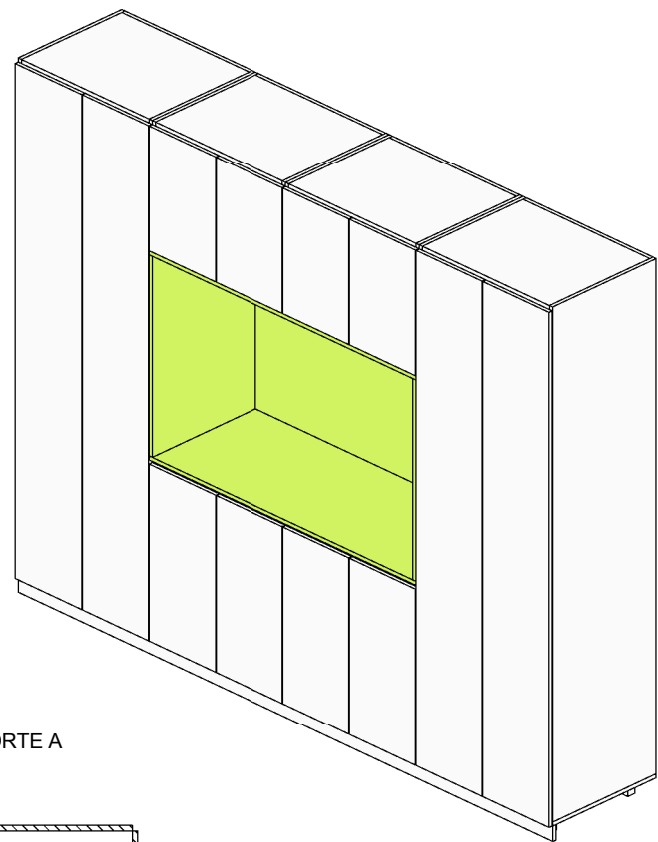

CORTE A

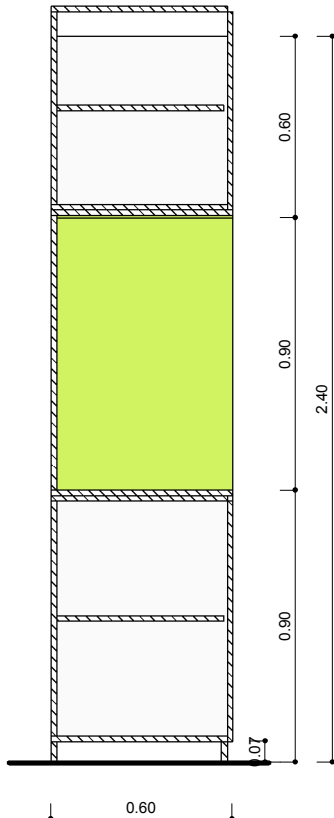

REFERENCIAS

- 1 - Estructura, laterales y estantes regulables en melamina 18mm Color blanco con canto de ABS
- 2 - Nicho laminado plástico de alta presión 25mm (tipo Formica) - Color Verde Oasis
- 3 - Zócalo melamina color blanco h:0.07m rehundido 2cm
- 4 - Tirantes perfil J - Aluminio anodizado
- 5 - Tomas para impresoras



Manuel Ugarte 1665 - P02

ME
02

PLANO	M02 - Mueble Copy
ESCALA	1:25
FECHA	16.06.2015
PROYECTISTA	JB
NOTAS	-

Todas las medidas se verificarán en obra.

El proyecto y el diseño indicados en este plano son propiedad intelectual de Contract S.A. Está prohibida su utilización total o parcial sin la expresa autorización escrita de la empresa.

contract
workplaces

Tucumán 117 - Piso 7
Buenos Aires - Argentina
Tel: +54 11 4516-0722
info@contract.com.ar
www.contractworkplaces.com