




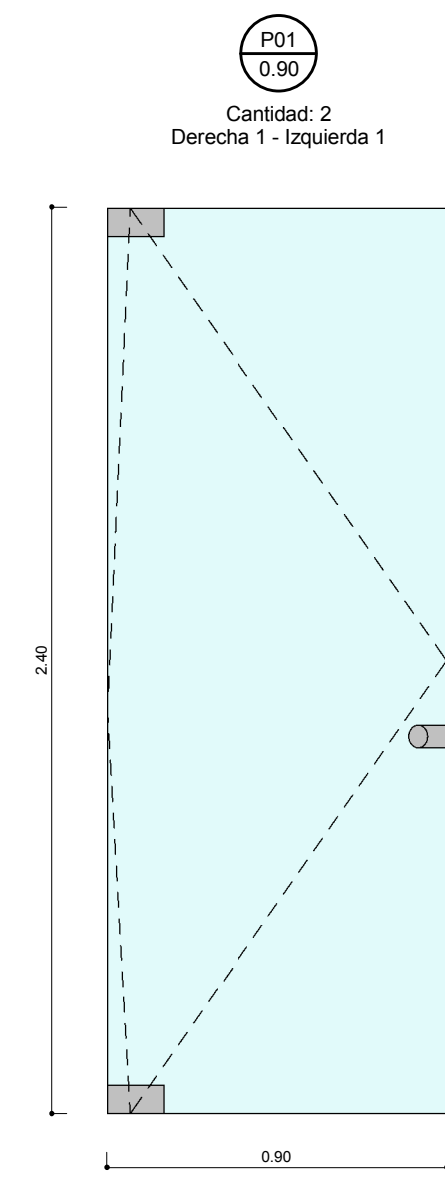

PUERTA PIVOTANTE CRISTAL TEMPLADO	P01 0.90
POSICIÓN: Puestos operativos cerrados	
HOJA: Cristal templado 10mm Incoloro	
MARCO: -	
HERRAJES: Pomo con cerradura tipo Slage en acero inoxidable pulido mate con contracerradura calada en paño fijo. Heraje superior e inferior con eje de pivotación "loco"	

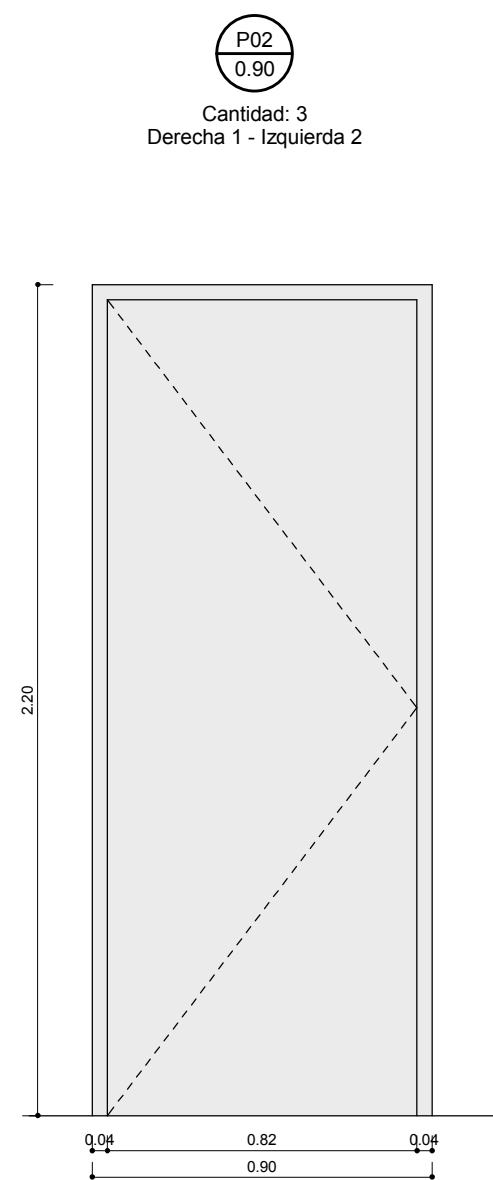

PUERTA PLACA SIMPLE Espesor jamba 10cm	P02 0.90
POSICIÓN: Sala de Reuniones, Tesorería y Coffee	
HOJA: MADERA TERMINACION LAMINADO PLASTICO COLOR BLANCOESTRUCTURA DE BASTIDOR INTERNO PERIMETRAL Y NIDO DE ABEJA	
MARCO: MADERA TERMINACION LAMINADO PLASTICO COLOR BLANCO	
HERRAJES: Herrajes en bronce platil Cerradura tipo Slange	

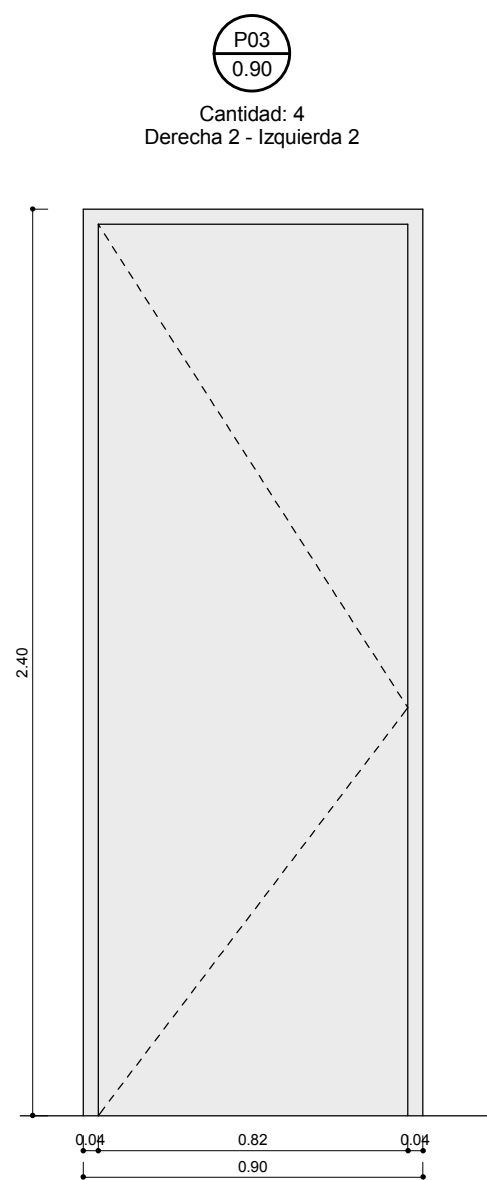

PUERTA PLACA SIMPLE Espesor jamba 12cm	P03 0.90
POSICIÓN: Despachos Directorio	
HOJA: MADERA TERMINACION LAMINADO PLASTICO COLOR BLANCOESTRUCTURA DE BASTIDOR INTERNO PERIMETRAL Y NIDO DE ABEJA	
MARCO: MADERA TERMINACION LAMINADO PLASTICO COLOR BLANCO	
HERRAJES: Herrajes en bronce platil Cerradura tipo Slange	



Manuel Ugarte 1665 - P02

CA
3.3

PLANO	Planilla de Carpinterías
ESCALA	1:20
FECHA	16.06.2015
PROYECTISTA	JB
NOTAS	-

Todas las medidas se verificarán en obra.

El proyecto y el diseño indicados en este plano son propiedad intelectual de Contract S.A. Está prohibida su utilización total o parcial sin la expresa autorización escrita de la empresa.



Tucumán 117 - Piso 7
Buenos Aires - Argentina
Tel: +54 11 4516-0722
info@contract.com.ar
www.contractworkplaces.com