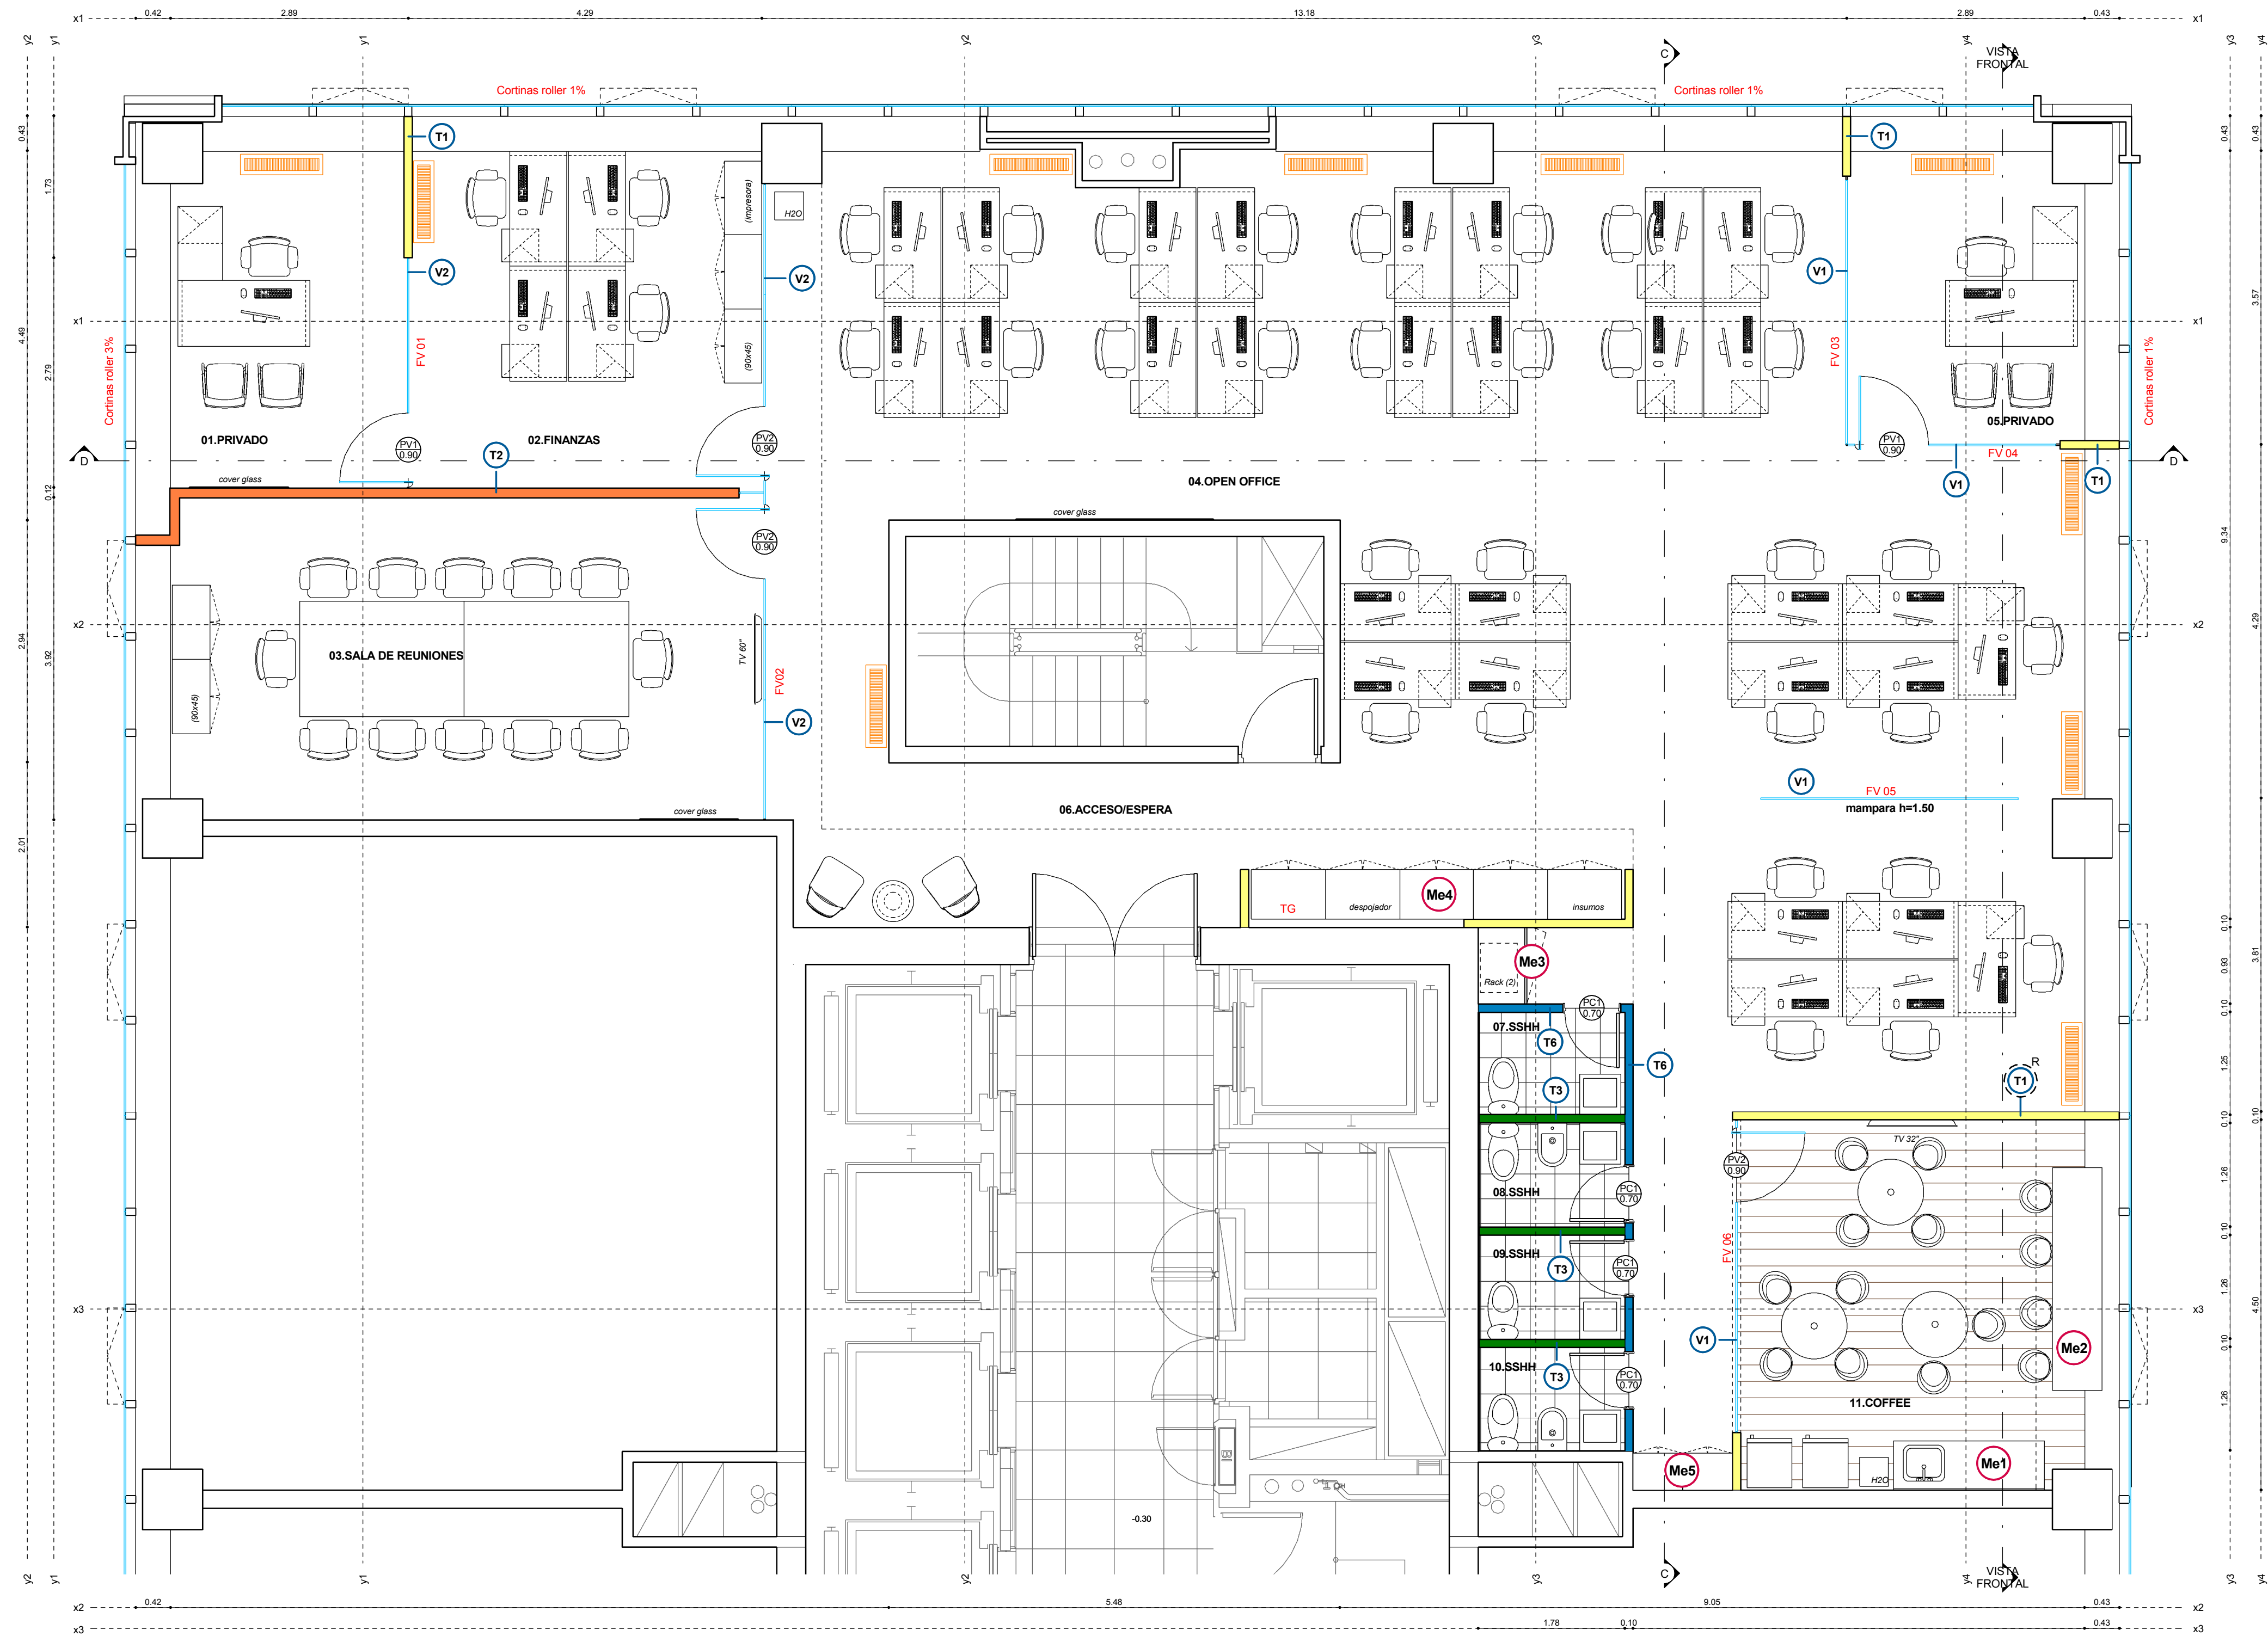


- REFERENCIAS TABIQUERÍA
- MURO O TABIQUE EXISTENTE
 - TABIQUE A CONSTRUIR
- T1 SIMPLE PLACA BLANCA (estándar) con aislación - h: cielorraso +2.40 En sala de reuniones con aislación acústica.
- T2 DOBLE PLACA BLANCA (estándar) con aislación - h: hasta losa
- T3 SIMPLE PLACA VERDE (hidrófuga) con aislación - h: hasta losa
- T6 SIMPLE PLACA BLANCA / VERDE con aislación - h: hasta losa
- T10 MEDIO FORRO PLACA BLANCA con aislación - e: 5cm - h: hasta losa
- T16 PLACA VERDE PEGADA (revestimiento)

- T1** REFUERZOS EN DURLOCK según plano detalle correspondiente
- V1** PANEL VIDRIADO laminado ó templado Perfilera color negro con burlete negro. e: 10mm - h: +2.40m
- V2** PANEL VIDRIADO DVH 5/9/6mm con cámara de aire / Perfilera color negro con burlete negro. Puertas 8/12/6+4mm e: 12 mm - h: 2.40m
- P1** TIPO DE PUERTA ANCHO DE VANO
- PV1** Puerta vidrio templado batiente con caja de freno. Incluye pomo y cerradura. Incluye tirador de acero inox. de 80 cm. CANT.:2
- PV2** Puerta vidrio templado batiente con caja de freno. Incluye tirador de acero inox. de 80 cm. CANT.:3
- PC1** Puertas de bastidor enchapadas en MDF 5mm con marcos de madera dura para pintar, atornilladas a refuerzo de madera. Incluye cerraduras, picaporte y bisagras. medidas: 0.70 x 2.15m. CANT.:4

CORTINAS / Roller manual O y S 3% - N 1%

AA de piso

REFERENCIAS TERMINACIONES	
LOCAL	01 - 02 - 03 - 05
PISO	Alfombra modular sobre piso técnico
PARED	Enduido y pintura
ZÓCALO	Poliuretano h=7cm
CIELORRASO	Yeso enduido y pintado / Modular
LOCAL	04 - 06
PISO	Alfombra modular sobre piso técnico
PARED	Enduido y pintura
ZÓCALO	Poliuretano h=7cm
CIELORRASO	Losa pintada
LOCAL	11
PISO	Pavimento vinílico sobre piso técnico
PARED	Enduido y pintura
ZÓCALO	Poliuretano h=7cm
CIELORRASO	Yeso enduido y pintado / Losa pintada
LOCAL	07 - 08 - 09 - 10
PISO	Porcelanato sobre contrapiso
PARED	Cerámica h=2.0m / Enduido y pintura
ZÓCALO	-
CIELORRASO	Losa pintada

WTC FZ PISO 1901

OB 2.1

PLANO

Arquitectura

ESCALA

1.50

FECHA

11/11/15

REVISIÓN

3

PROYECTISTA

FM

APROBADO POR

GC

Todas las medidas se verificarán en obra.

El proyecto y el diseño indicados en este plano son propiedad intelectual de Awarthou S.A. Está prohibida su utilización total o parcial sin la expresa autorización escrita de la empresa.

contract workplaces

CONTRACT GLOBAL SERVICES
Dr. Luis Bonavita 1294 - Of. 405
World Trade Center Free Zone
Montevideo - Uruguay
Tel: +59 8 26262750
globalservices@contract.com.uy
www.contractworkplaces.com