


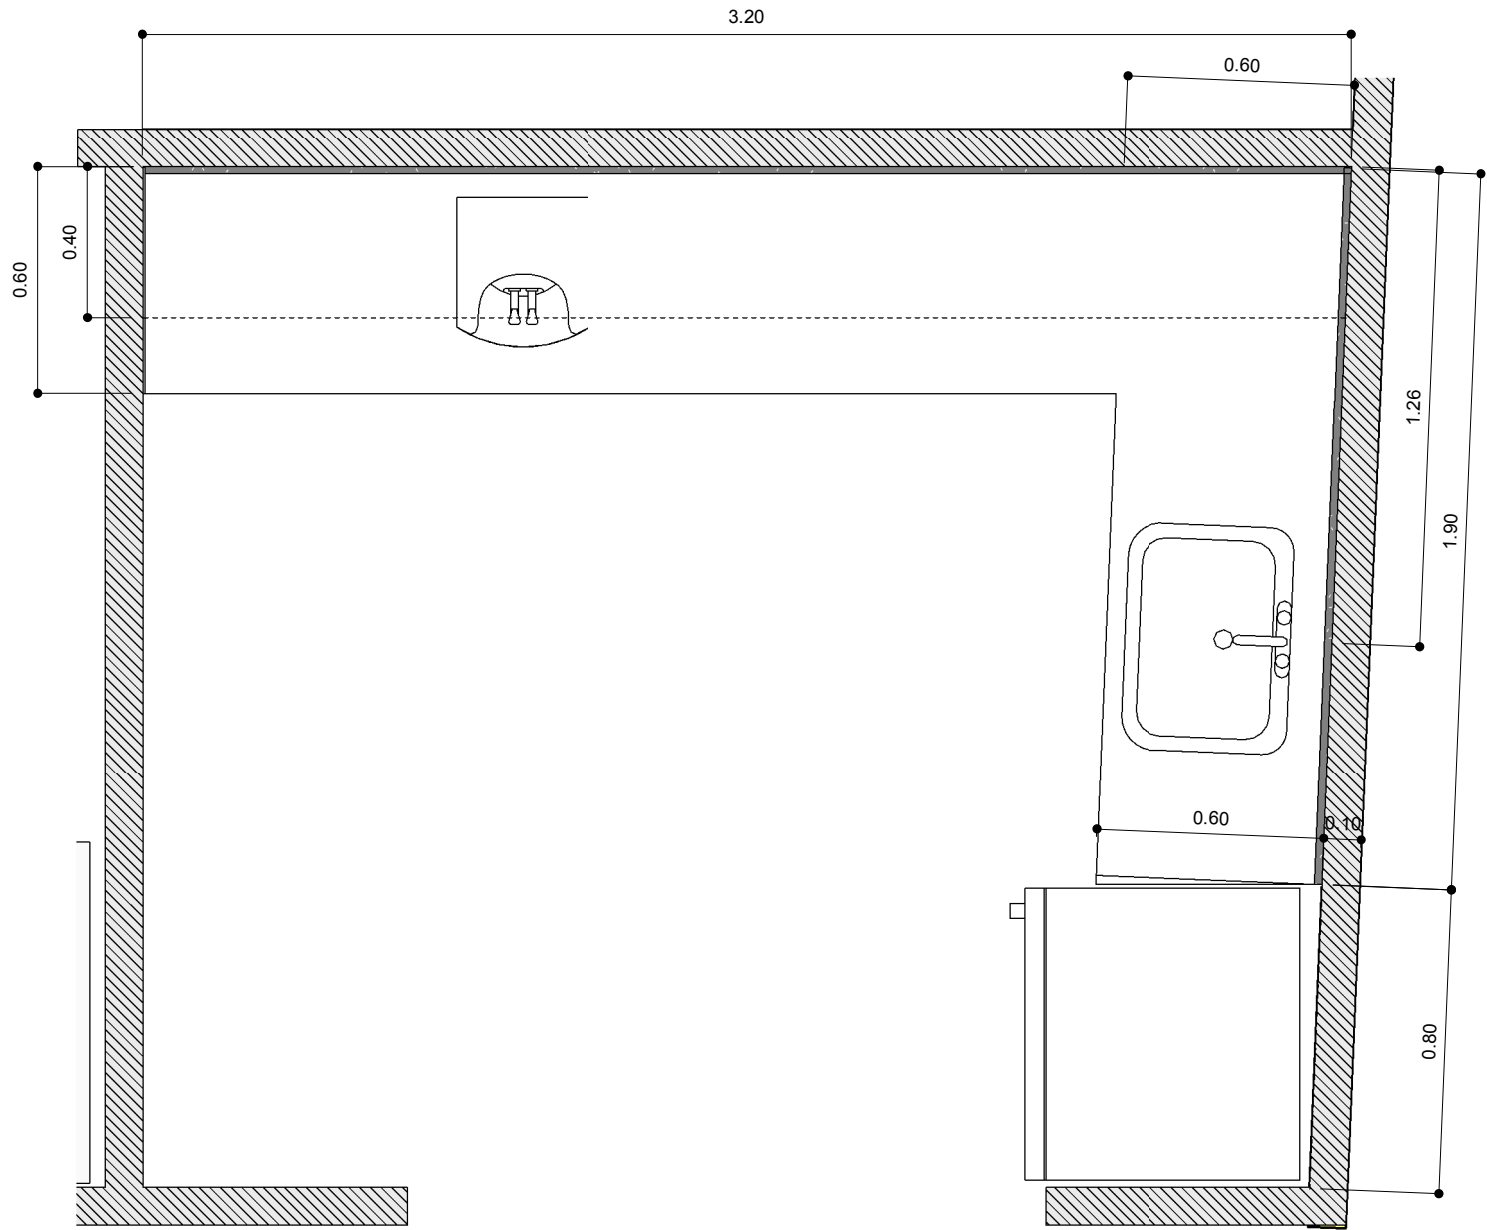


MUEBLE COCINA


Planta



VISTA 1

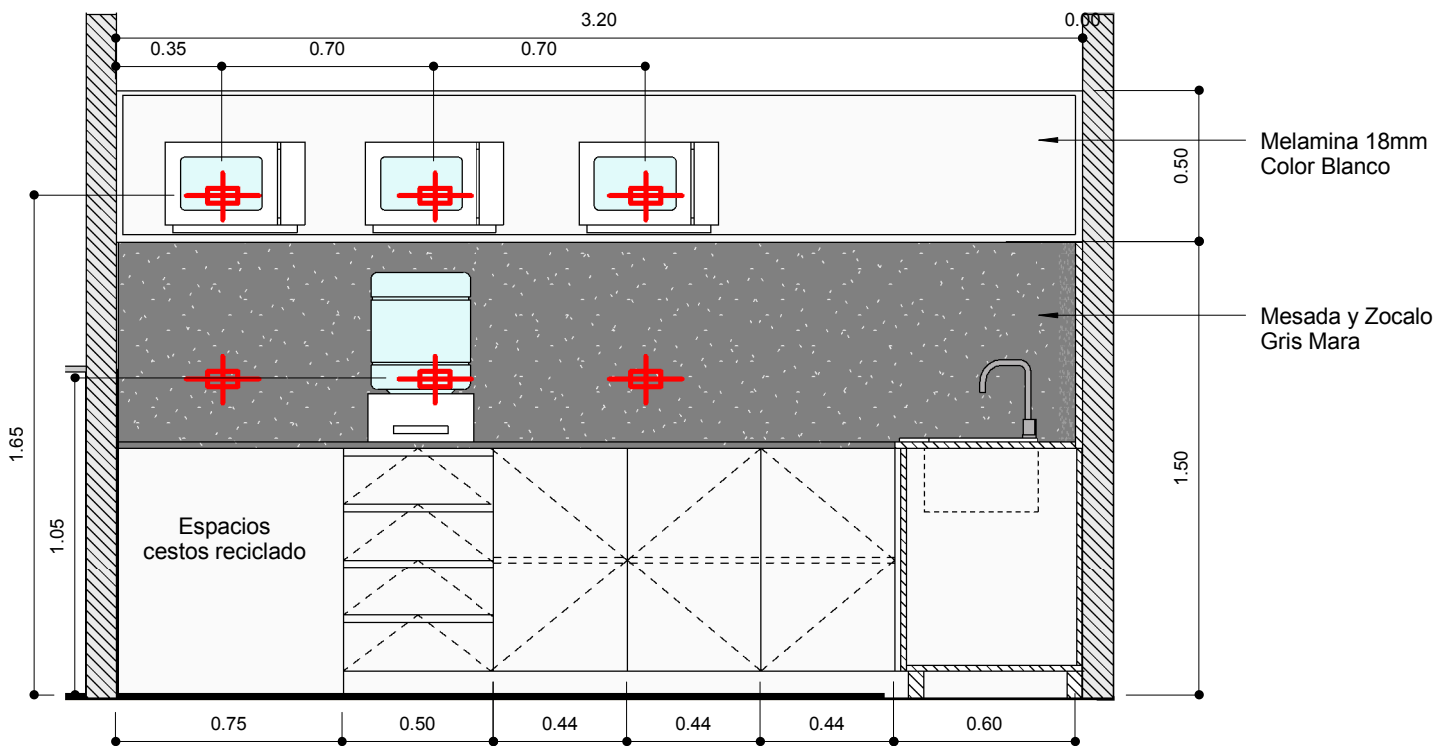

VISTA 2

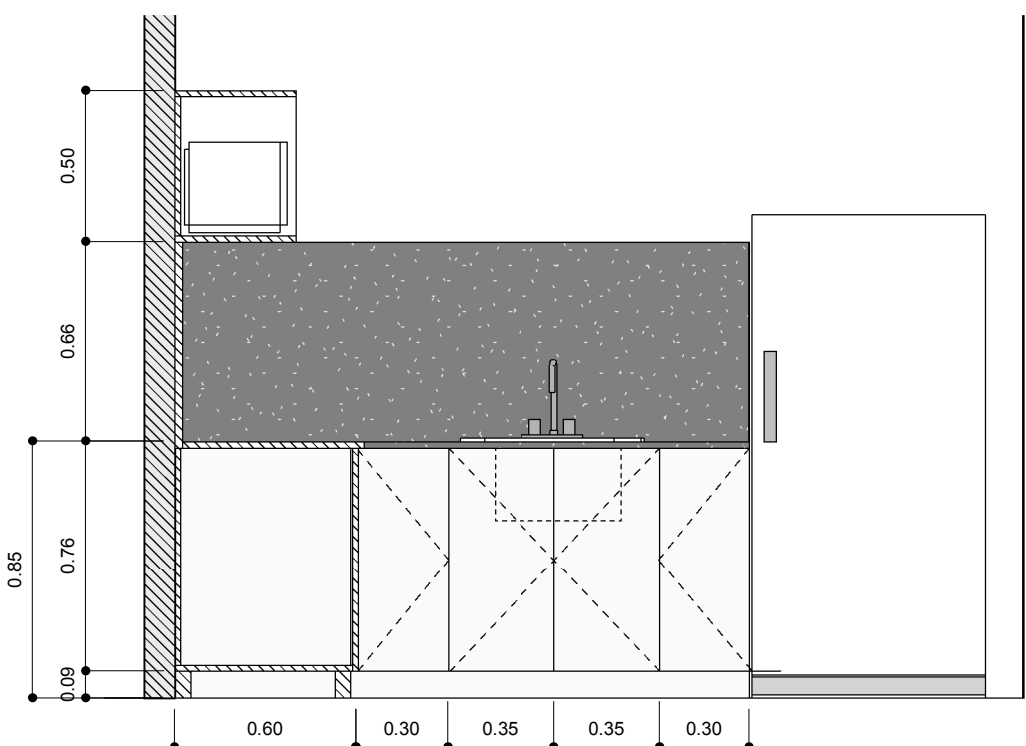

REFERENCIAS

- 1 - Estructura, puerta y estantes en melamina color blanco - Esp. 18mm
- 2 - Tiradores con Perfiles J
- 3 - Zócalo rehundido de Acero Inoxidable

Quilmes

COSTA SALGUERO

PLANO M05 - MUEBLE COCINA
ESCALA
FECHA 11/08/15
PROYECTISTA JB
NOTAS -

Todas las medidas se verificarán en obra.

El proyecto y el diseño indicados en este plano son propiedad intelectual de Contract Rent S.A. Está prohibida su utilización total o parcial sin la expresa autorización escrita de la empresa.

contract
Espacios de Trabajo

Una empresa
socio del grupo
PLANET

Tucumán 117, Piso 7 (C1049AAC)
Buenos Aires, Argentina
Tel/Fax 54 11. 4516.0722
info@contract.com.ar
www.contract.com.ar