


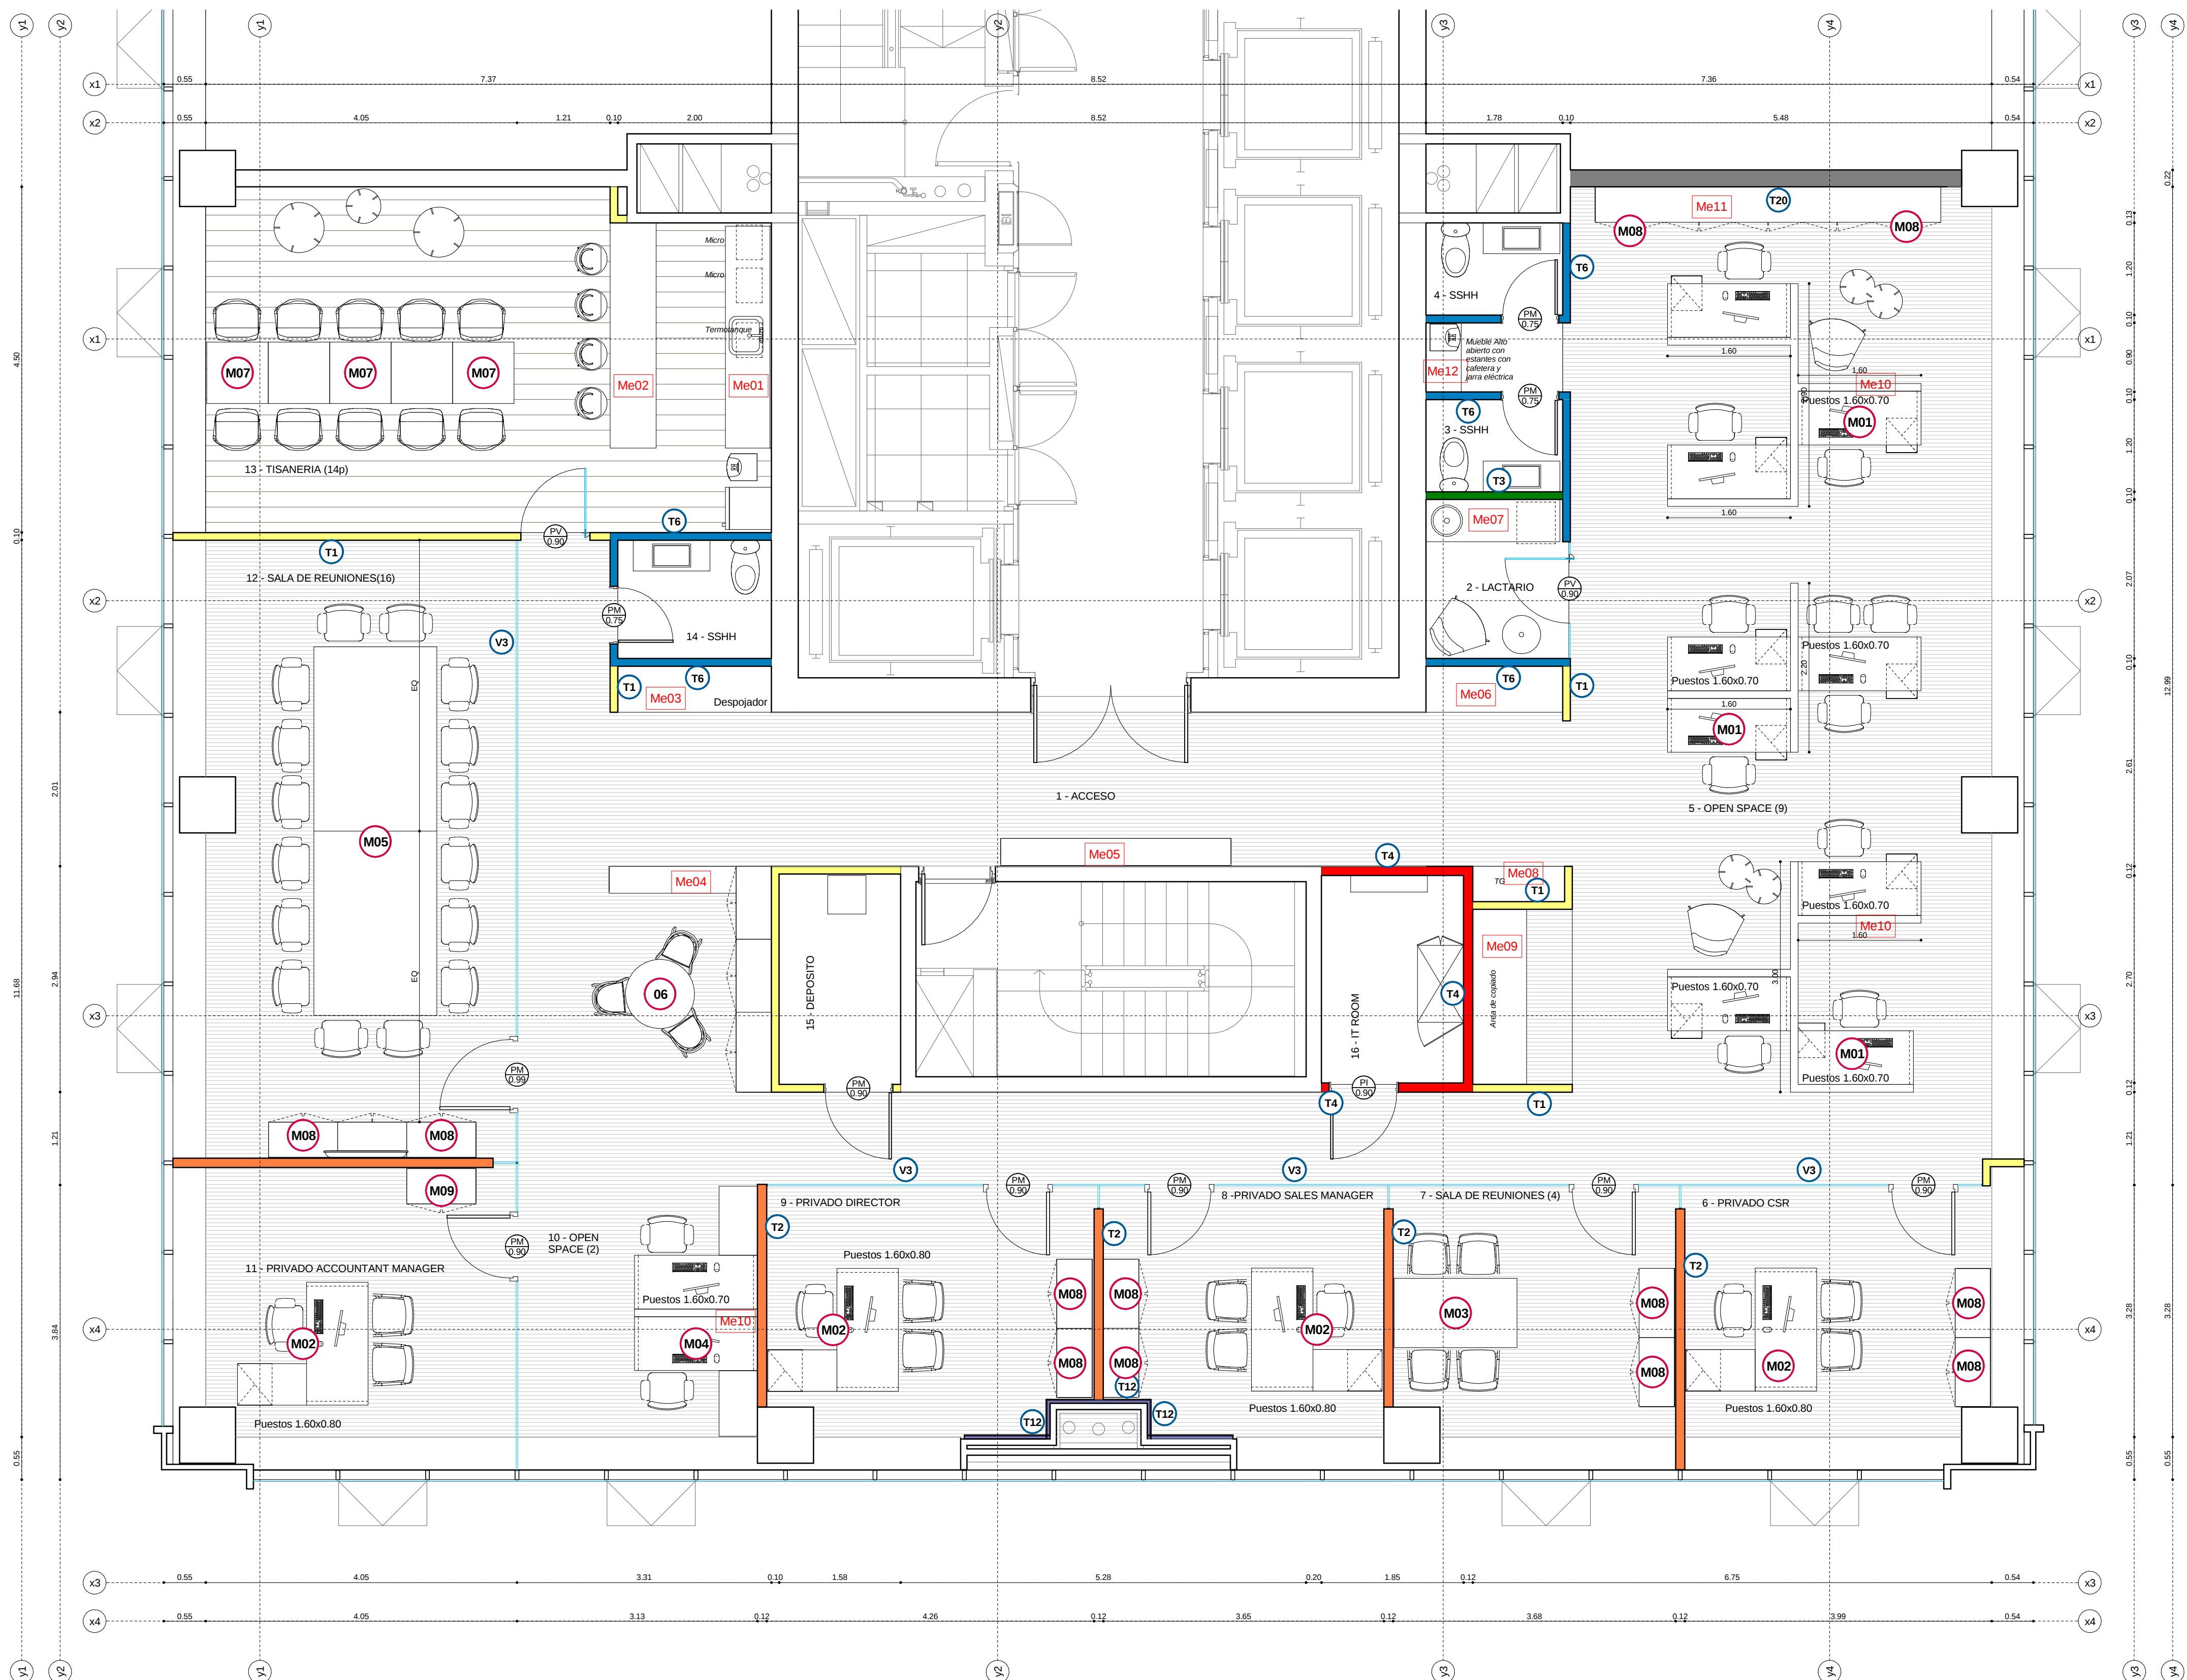

REFERENCIAS TERMINACIONES	
LOCAL 1,2	
PISO	Alfombra modular sobre piso técnico
PARED	Enduido y pintura
ZÓCALO	Poliuretano h=7cm
CIELORRASO	Yeso enduido y pintado
LOCAL 3,4,14	
PISO	Porcelanato sobre contrapiso
PARED	Porcelanato /Enduido y pintura antihongos
ZÓCALO	Poliuretano h=7cm
CIELORRASO	Yeso enduido y pintado
LOCAL 5, 6, 7, 8, 9, 10, 11, 12	
PISO	Alfombra modular sobre piso técnico
PARED	Enduido y pintura
ZÓCALO	Poliuretano h=7cm
CIELORRASO	Yeso enduido y pintado / Modular
LOCAL 13	
PISO	Piso vinílico sobre piso técnico
PARED	Enduido y pintura
ZÓCALO	Poliuretano h=7cm
CIELORRASO	Yeso enduido
LOCAL 15	
PISO	Piso Vinílico sobre piso técnico
PARED	Enduido y pintura
ZÓCALO	Poliuretano h=7cm
CIELORRASO	Losa Vista
LOCAL 16	
PISO	HPL
PARED	Enduido y pintura
ZÓCALO	Poliuretano h=7cm
CIELORRASO	Losa Vista

REFERENCIAS TABIQUERÍA	
	MURO ó TABIQUE EXISTENTE
	TABIQUE A CONSTRUIR
T1	SIMPLE PLACA BLANCA (estándar) con aislación - h: hasta losa
T2	DOBLE PLACA BLANCA (estándar) con aislación - h: hasta losa
T3	SIMPLE PLACA VERDE (hidrófuga) con aislación - h: hasta losa
T4	DOBLE PLACA ROJA (ignífuga) con aislación - e: 8.25cm - h: hasta losa
T6	SIMPLE PLACA BLANCA / VERDE con aislación - h: hasta losa
T7	SIMPLE PLACA BLANCA / ROJA con aislación - h: hasta losa
T8	SIMPLE PLACA VERDE / ROJA con aislación - h: hasta losa
T9	MEDIO FORRO PLACA BLANCA con aislación - e: 5cm - h: hasta losa
T10	MEDIO FORRO PLACA BLANCA con aislación - e: 8.25cm - h: hasta losa
T11	MEDIO FORRO PLACA VERDE (hidrófuga) con aislación - e: 5cm - h: hasta losa
T12	MEDIO FORRO PLACA VERDE (hidrófuga) con aislación - e: 8.25cm - h: hasta losa
T13	MEDIO FORRO PLACA ROJA (ignífuga) con aislación - e: 8.25cm - h: hasta losa
T14	MEDIO FORRO PLACA ROJA (ignífuga) con aislación - e: 5cm - h: hasta losa
T15	PLACA BLANCA PEGADA (revestimiento)
T16	PLACA VERDE PEGADA (revestimiento)
T17	PLACA ROJA PEGADA (revestimiento)
T18	SIMPLE PLACA BLANCA REVESTIDA EN MADERA con aislación - h: hasta CI
T19	SIMPLE PLACA EN MADERA con aislación - h: 1.40
T20	DOBLE ESTRUCTURA PLACA CENTRAL Y DOBLE PLACA BLANCA e: 22cm con aislación - h: 1.40

- V1 PANEL VIDRIADO laminado ó templado e: 10mm - h: hasta cielorraso
- V2 PANEL VIDRIADO 5+5mm con persiana e: 50mm - h: hasta cielorraso
- V3 PANEL VIDRIADO DVH 5+5mm con cámara de aire e: 12 a 35mm - h: hasta cielorraso
- V4 PANEL VIDRIADO cover glass e: 5mm - h: hasta cielorraso
- Pintura color especial
- Pintura color especial
- Pintura color especial
- Zócalo
- PT 75 TIPO DE PUERTA ANCHO DE VANO
- CONTRAPISO Y CARPETA DE NIVELACIÓN

WTC FREE ZONE
OFICINA 1602

OB
2.1

PLANO Arquitectura
ESCALA 1:50
FECHA 06/11/2015
REVISIÓN 1
PROYECTISTA MS
APROBADO POR GC
Todas las medidas se verificarán en obra.

El proyecto y el diseño indicados en este plano son propiedad intelectual de Awarthou S.A. Está prohibida su utilización total o parcial sin la expresa autorización escrita de la empresa.