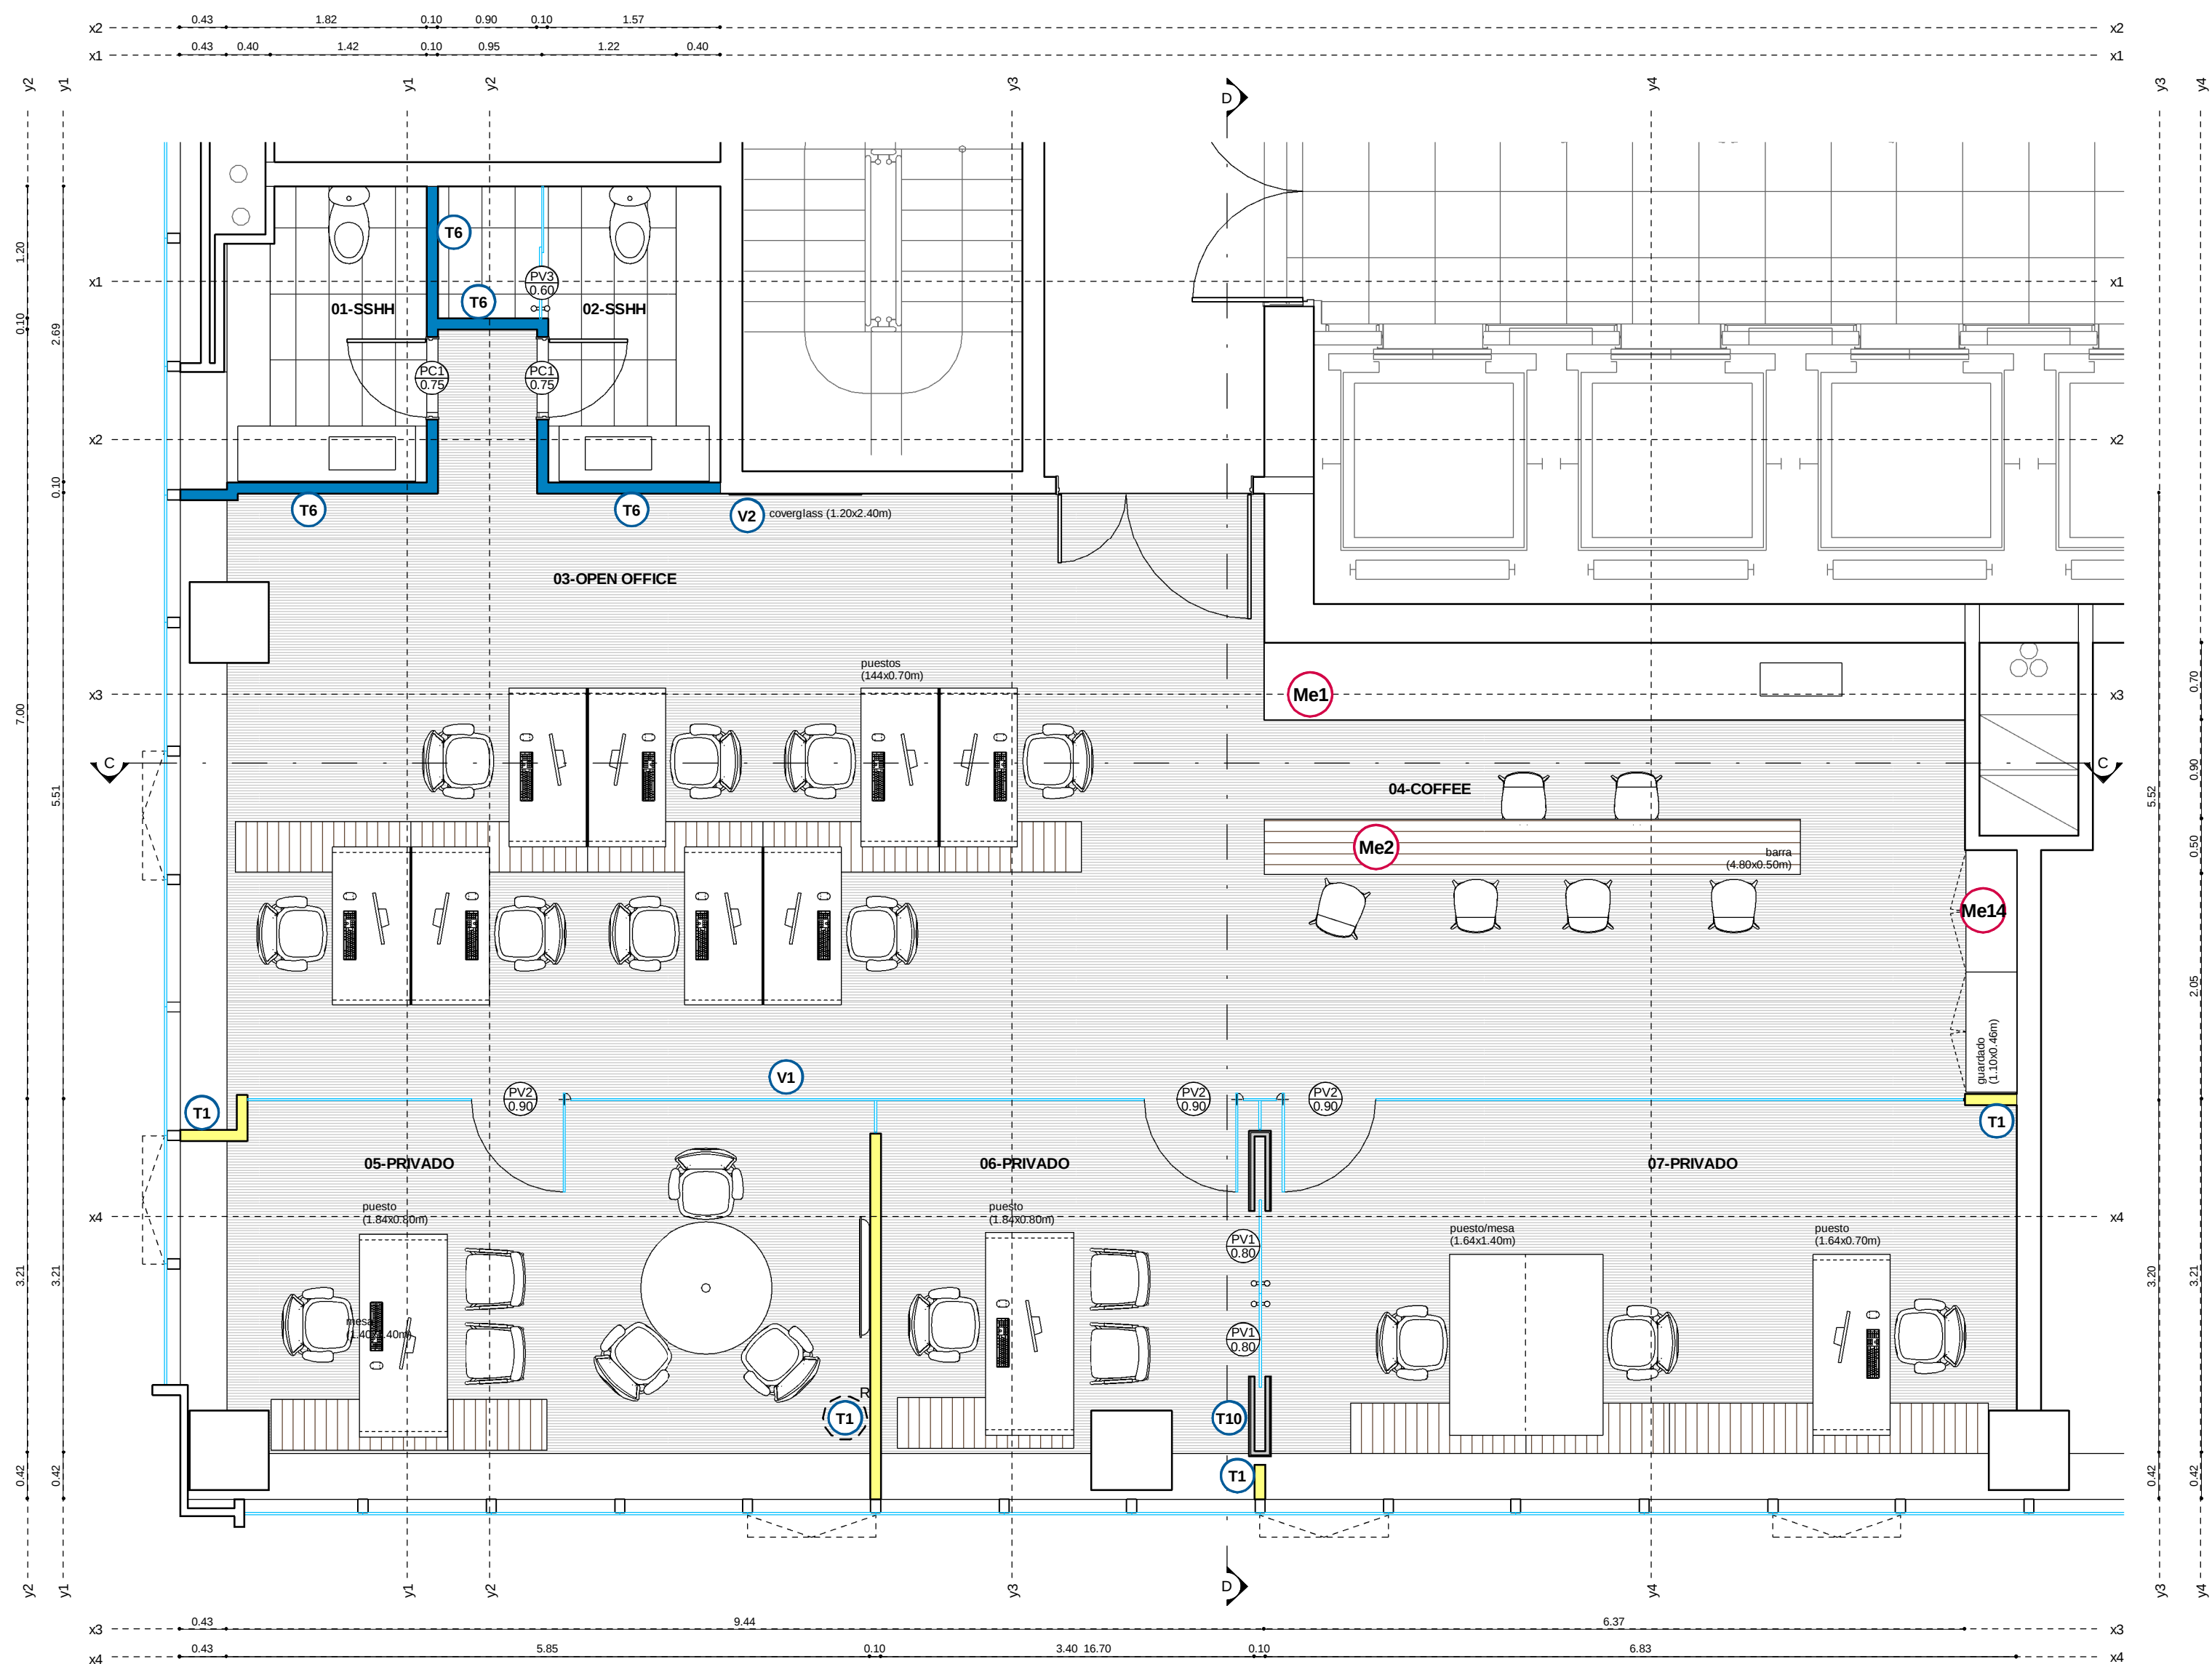


REFERENCIAS TERMINACIONES

LOCAL	01 - 02
PISO	Porcelanato sobre contrapiso.
PARED	Cerámica / Enduido y pintura
ZÓCALO	-
CIELORRASO	Yeso enduido y pintado

LOCAL	03 - 04 - 05 - 06 - 07 - 08
PISO	Alfombra modular sobre piso técnico.
PARED	Enduido y pintura
ZÓCALO	Poliuretano h=7cm
CIELORRASO	Yeso enduido y pintado / Losa vista

REFERENCIAS TABIQUERÍA

- MURO ó TABIQUE EXISTENTE
- TABIQUE A CONSTRUIR

- T1 SIMPLE PLACA BLANCA (estándar) con aislación - h: hasta losa
- T6 SIMPLE PLACA BLANCA / VERDE con aislación - h: hasta losa
- T16 PLACA VERDE PEGADA (revestimiento)
- R REFUERZOS EN DURLOCK según plano detalle correspondiente
- V1 PANEL VIDRIADO laminado ó templado e: 10mm - h: hasta cielorraso
- V2 PANEL VIDRIADO cover glass e: 5mm - h: hasta cielorraso
- Pintura color especial
- Pintura color especial
- Pintura color especial
- Zócalo
- P1 TIPO DE PUERTA ANCHO DE VANO
- PV1 Mampara Blindex batiente con caja de freno y tirador. Medidas 0.70x2.0m / h=2.50m CANT.:1
- PV2 Puerta Blindex coreada con caja de freno y cerradura. Incluye tirador de acero inox. de 80 cm / h=2.50m CANT.:2
- P1 Puertas de bastidor enchapadas en MDF 5mm con marcos de madera dura para pintar, atornilladas a refuerzo de madera. Incluye cerraduras, picaporte y bisagras, medidas: 0,75 x 2,15m

REFERENCIAS EQUIPAMIENTO ESPECIAL

- Me1 Mueble coffe. Mueble bajo mesada y aéreo con cierre en piletá. + rack. CANT.:1
- Me2 Mueble barra coffee en fingerjoint. CANT.:1
- Me3 Mueble de conferencias y guardado. CANT.:1
- Me12 Mueble de guardado y asiento en baños. CANT.:1
- Me13 Mueble de guardado y asiento en baños. CANT.:1
- Me14 Mueble alto de guardado. CANT.:1

WTC FZ - Oficina 2004

PLANO	Arquitectura
ESCALA	1.50
FECHA	12/01/2016
REVISIÓN	9
PROYECTISTA	FM
APROBADO POR	GC

Todas las medidas se verificarán en obra.

El proyecto y el diseño indicados en este plano son propiedad intelectual de Awarthou S.A. Está prohibida su utilización total o parcial sin la expresa autorización escrita de la empresa.

contract
workplaces

CONTRACT WORKPLACES
Dr. Luis Bonavita 1294 - Of. 405
World Trade Center Free Zone
Montevideo - Uruguay
Tel: +59 9 2626-2750
www.contractworkplaces.com

OB
2.1