



#### REFERENCIAS CIELORRASO

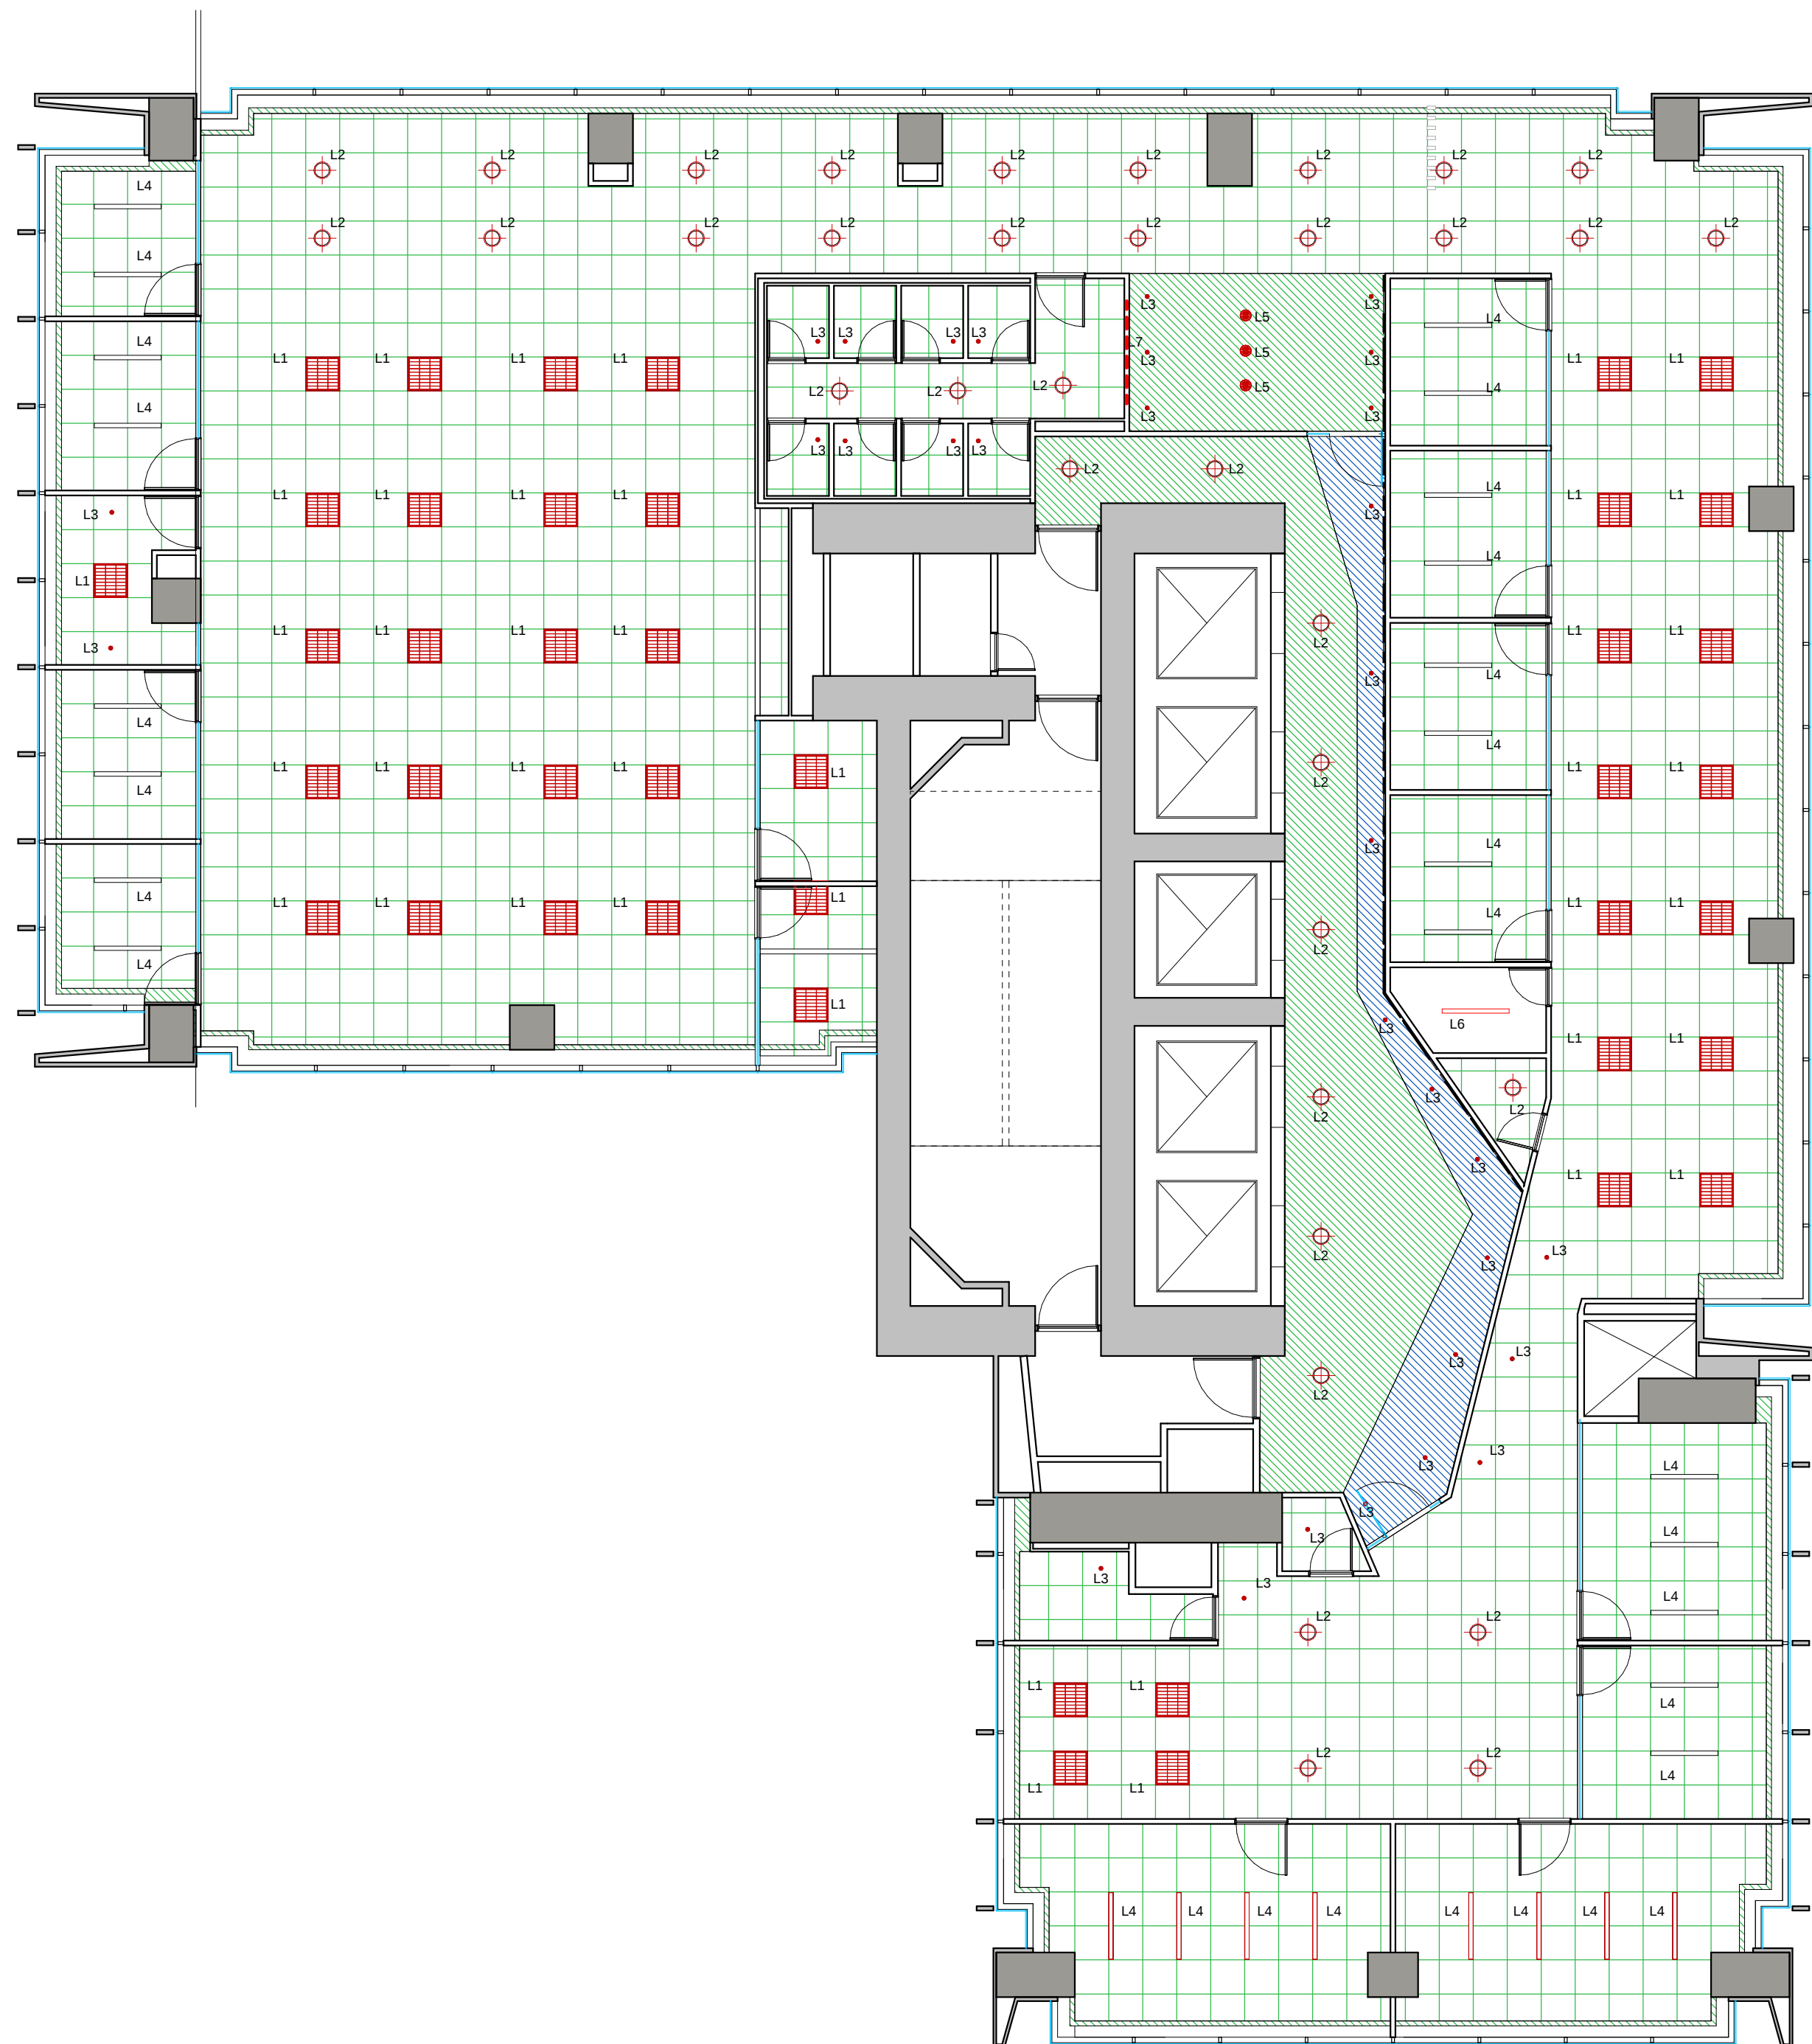

Yeso cartón

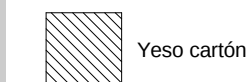

Modular

Altura B 250 cm.

Altura C 260 cm.

EXISTENTE

L1- Panel led cuadrado 40 W- 60 X 60 - LED STUDIO o Similar  
Cantidad: 42

L2- Panel Slim redondo 18 W - Led Studio o Similar  
Cantidad: 34

L3- Dicroico Master Led 6.5 W -Phillip o Similar  
Cantidad: 32

L4- Luminaria de empotrar FILMED 2X54 W opal color blanco \_Lamp o Similar  
Cantidad: 29

L5- Luminaria de colgar modelo Sandra Lidner Selene - Maat Tienda o Similar  
Cantidad: 3

L6- Luminaria industrial hermetica NIX LED - Luxiona o Similar  
Cantidad: 1

L7- Cinta Led  
Cantidad: 1

#### HOTELES ATTON

**Atton**  
HOTELES

APOQUINDO 2929

A 350

PLANO Cielos e Iluminacion  
ESCALA 1:100  
FECHA 01-10-2015  
PROYECTISTA VL  
NOTAS -

Todas las medidas se verificarán en obra.

El proyecto y el diseño indicados en este plano son propiedad intelectual de Contract Chile S.A. Está prohibida su utilización total o parcial sin la expresa autorización escrita de la empresa.

**contract**  
workplaces

Avenida Kennedy 7600, piso 7  
Vitacura, Santiago - Chile  
Tel: +56 2 2797-8800  
info@contract.cl  
www.contractworkplaces.com