


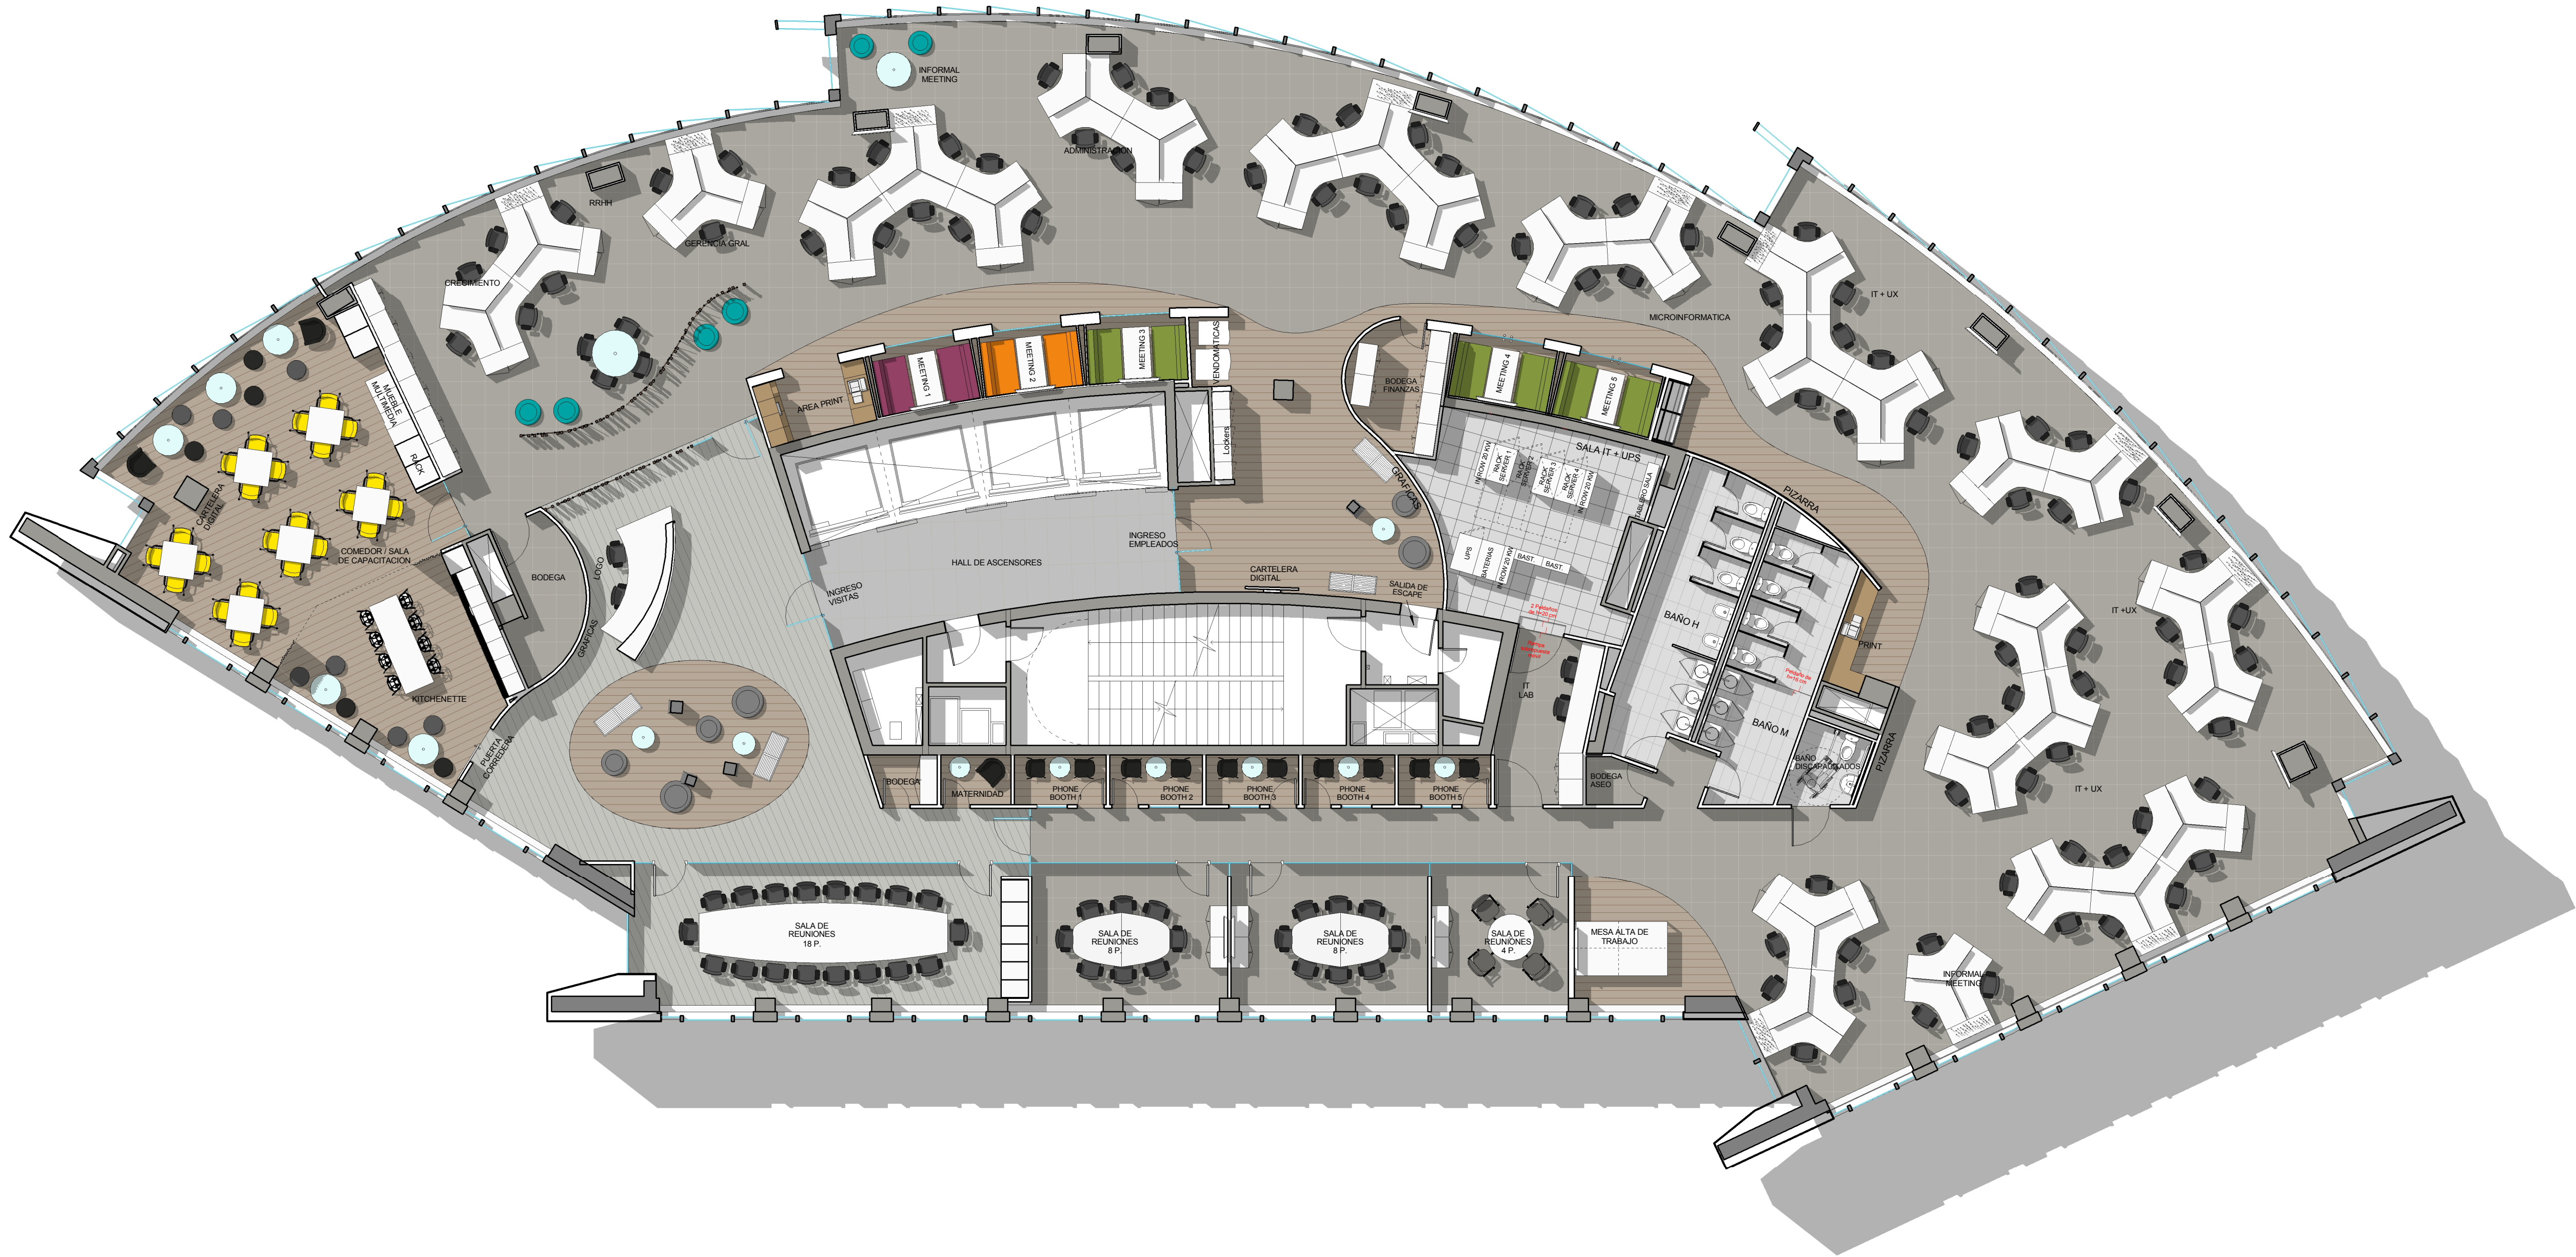

PROGRAMA P21	
Recepcion	2
IT + UX	44
Microinformatica	4
Administracion	22
RRHH	3
Gerencia Gral	2
Puestos crecimiento	12
TOTAL	89

Sala de reuniones - 20 personas	1
Sala de reuniones - 8 personas	2
Sala de reuniones - 4 personas	1
Meeting - 4 personas	5
Phone booth	5
Maternidad	1
Kitchenette / sala capacitacion	1
Sala IT	1
Copy areas	2
Bodegas	4

Área neta oficina	1027.93 m²
Puestos de trabajo	89
Área neta / Puestos de trabajo	11.5 m²

Área óptima en función al número de puestos de trabajo > 8m²

MERCADO LIBRE



EDIFICIO NUEVA APOQUINDO A 1000

PLANO	Arquitectura Piso 21
ESCALA	1:100
FECHA	02-12-2015
PROYECTISTA	M. Fournies - A. García
ESTADO	REV-5

Todas las medidas se verificarán en obra.

El proyecto y el diseño indicados en este plano son propiedad intelectual de Contract Chile S.A. Está prohibida su utilización total o parcial sin la expresa autorización escrita de la empresa.

contractworkplaces

Av. Kennedy 7600

Vitacura, Santiago - Chile

Tel. +56 2 2797-8800

info@contract.cl

www.contractworkplaces.com