


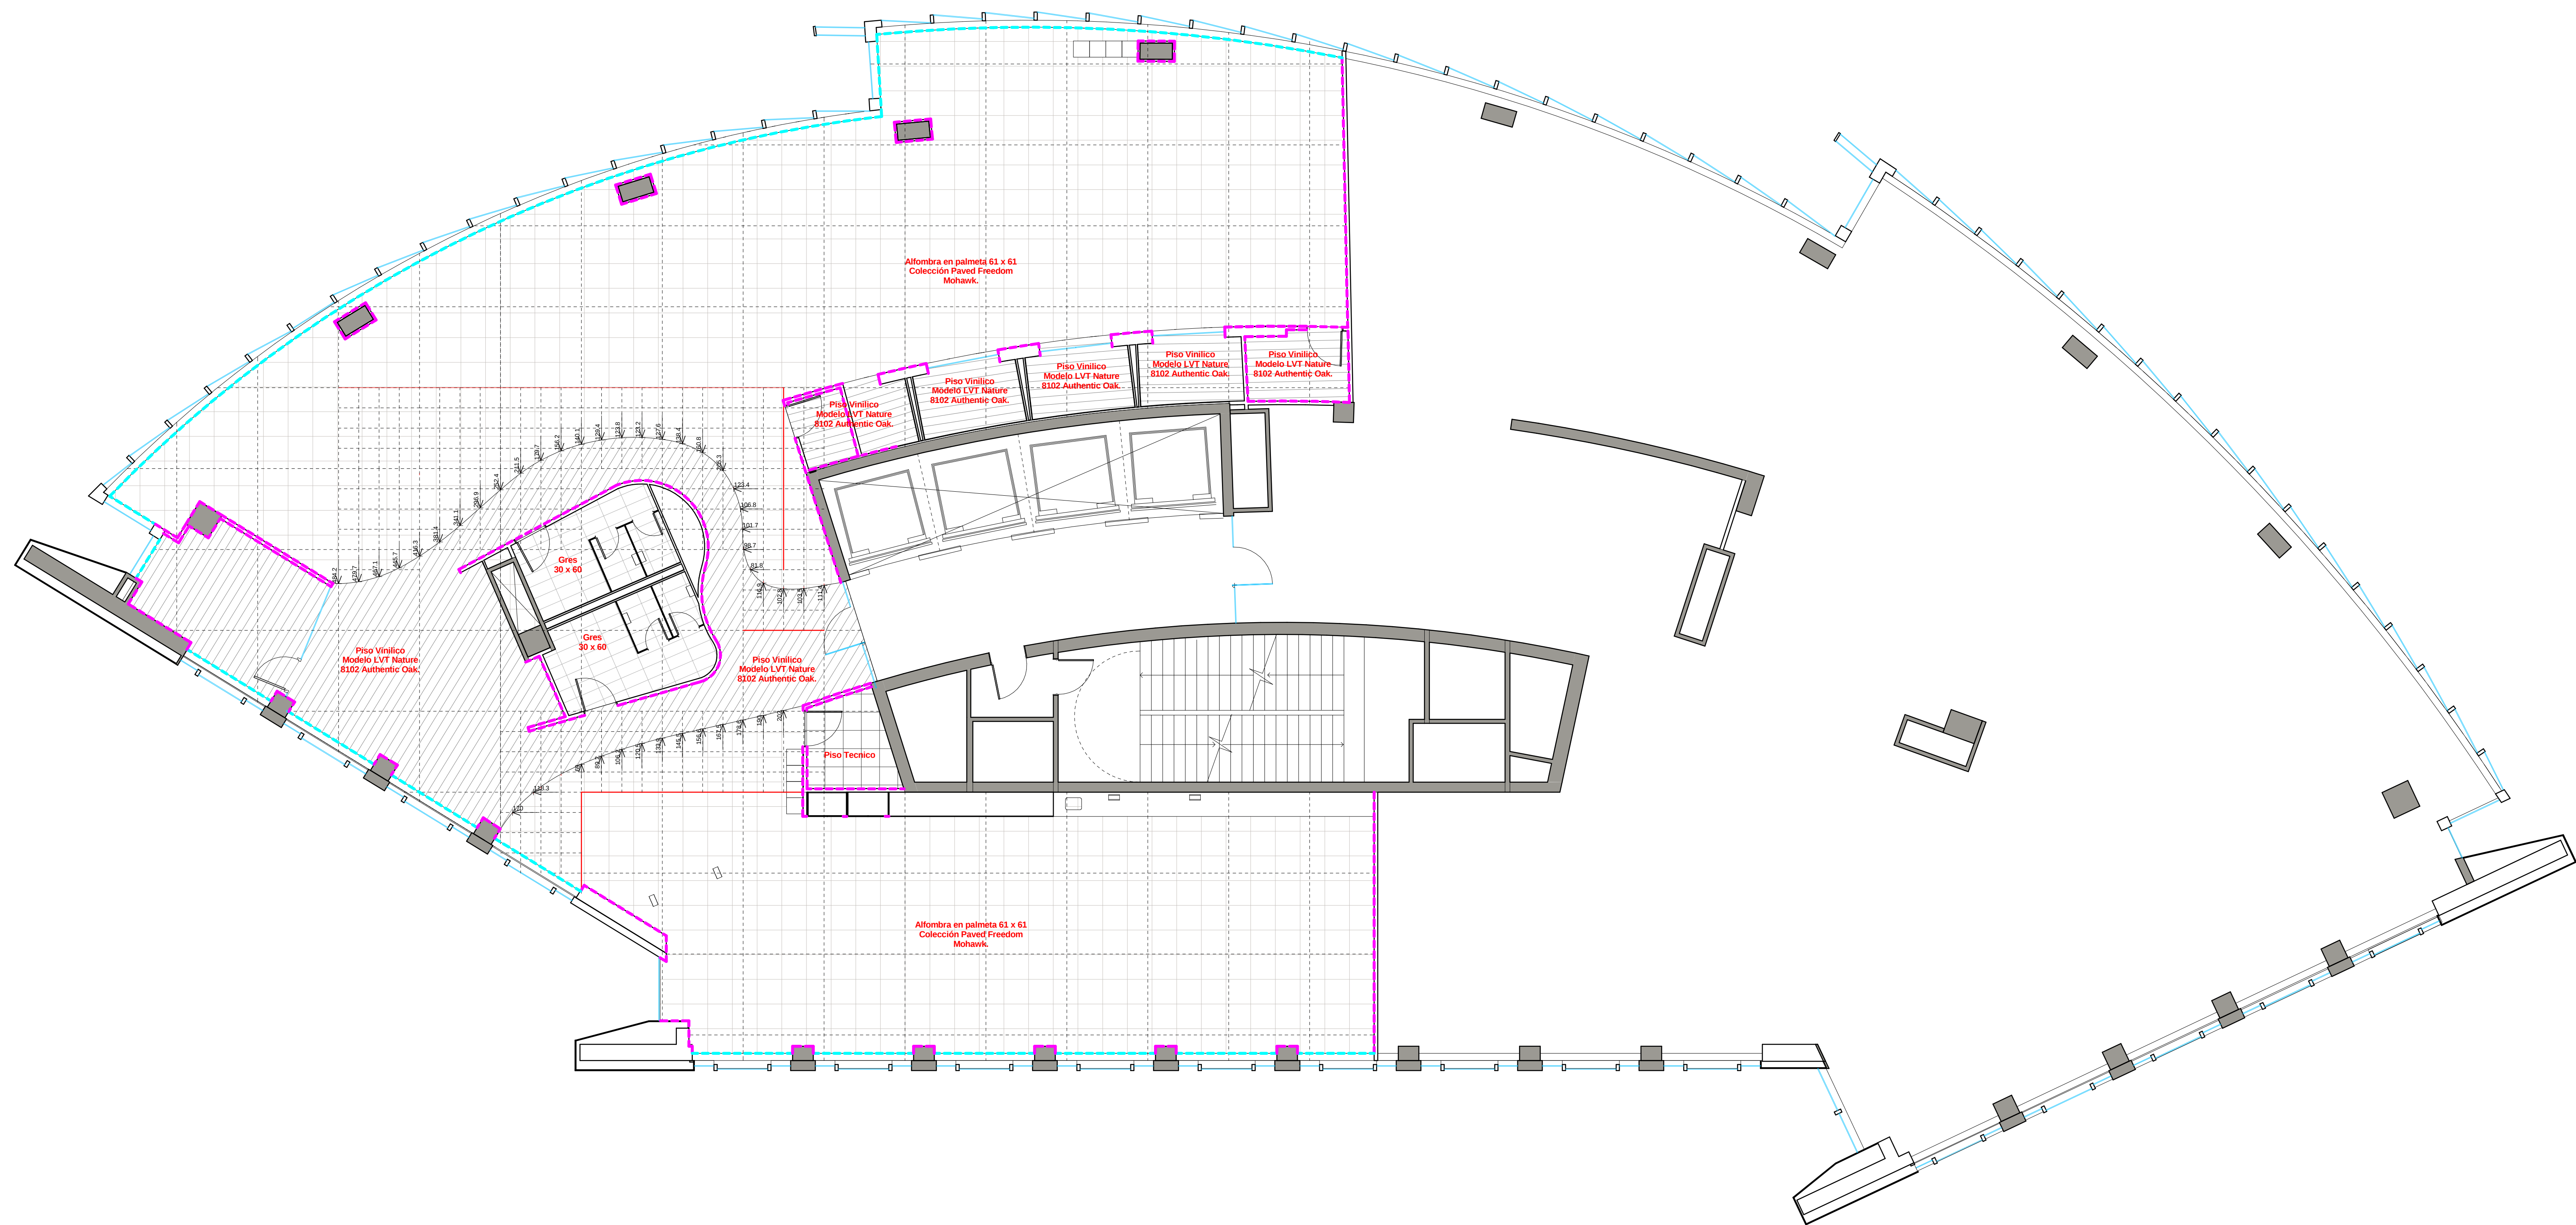

REFERENCIAS PAVIMENTOS

- Alfombra modular de alto tráfico.
Colección Pavet Freedom Mohawk.
Formato en palmas de 61x61 cm -
Oficio
- Piso Vinílico - Modelo Rotle Antiquo
Sistema de instalación con pegamento -
Multicarpet
- Piso Vinílico - Modelo LVT Nature 8102.
Authentic Oak. Sistema de instalación
con pegamento - Eternit
- Gres - Modelo AIR-GREY 30x60.
CDS, Air, Gres Grey 30x60 T4 CDP
15L4P - Aika
- Piso Técnico
- Piso Existente
- Platina de Borda Metálica
Color Blanco
- Guardapolvo de aluminio

MERCADO LIBRE



EDIFICIO NUEVA
APOQUINDO

A 1082

PLANO Pavimentos y Guardapolvos
ESCALA 1:500
FECHA 24/11/25
PROYECTISTA M. Fournes - A. García
ESTADO REV-1

Todos las medidas se verificarán en obra.

El proyecto y el diseño indicados en este plano
son propiedad intelectual de Contract Chile S.A.
Esta prohibida su utilización total o parcial sin la
expresa autorización escrita de la empresa.

contract
workplaces

Av. Kennedy 7800
Viña del Mar, Santiago - Chile
Tel: +56 2 2707 8800
info@contract.cl
www.contractworkplaces.com