


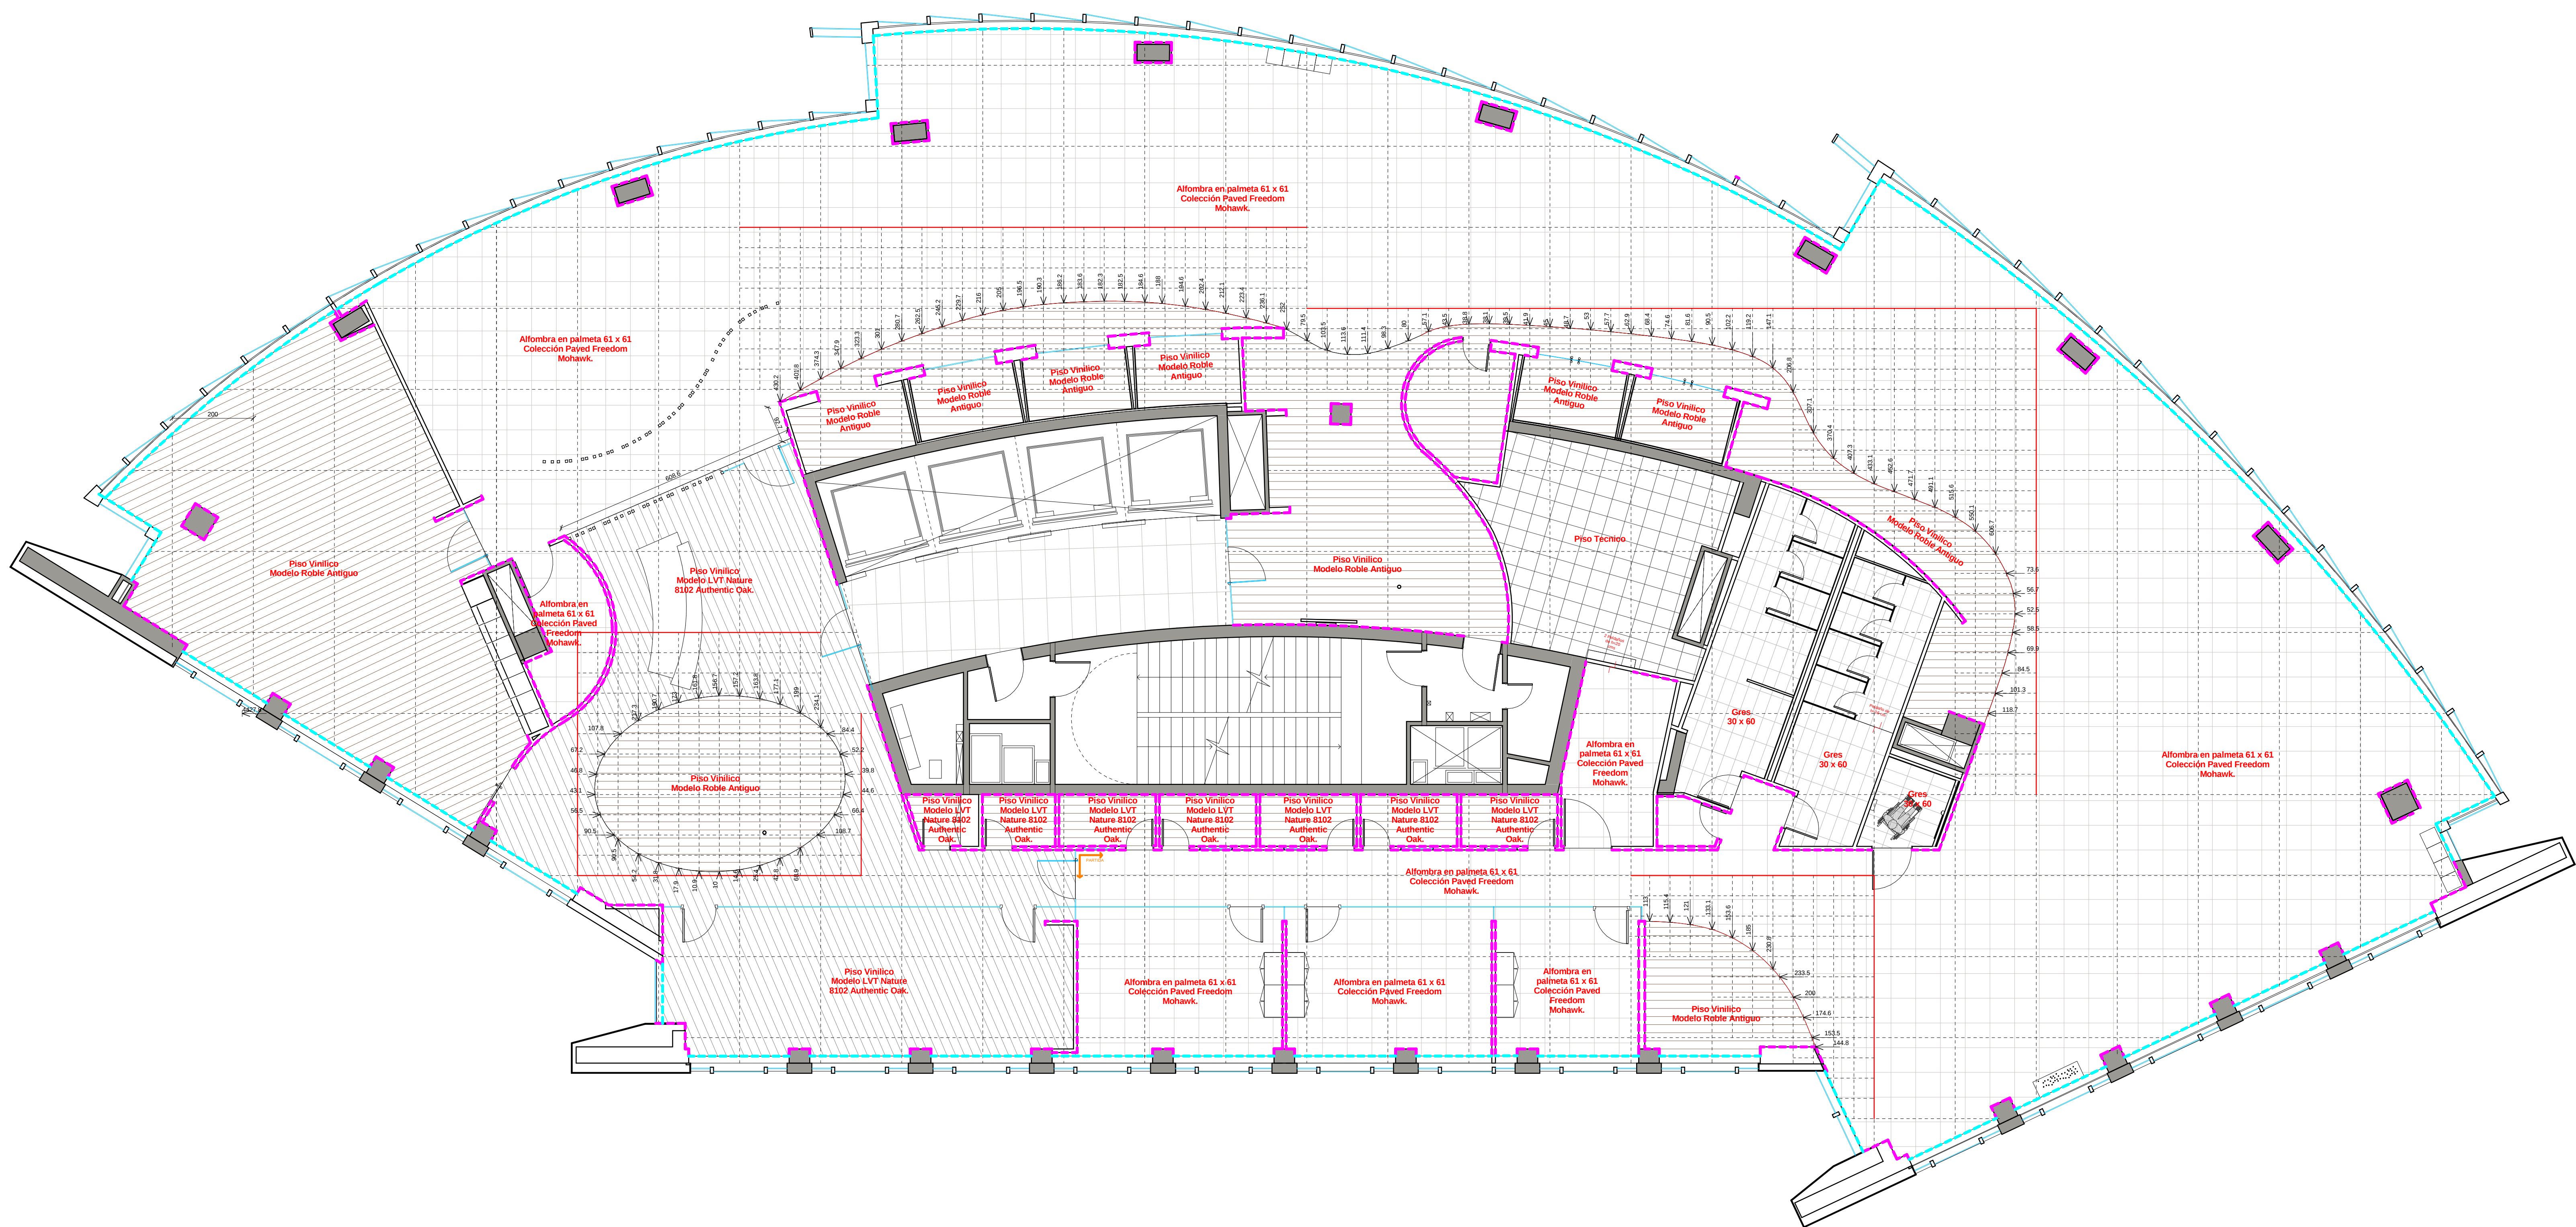

REFERENCIAS PAVIMENTOS

- Alfombra modular de alto tráfico, Colección Paved Freedom Mohawk, formato en paqueta de 33x45 cm - Oficio
- Piso Vinílico - Modelo Roble Antiguo, Sistema de instalación con pegamento - Multicapa
- Piso Vinílico - Modelo LVT Nature B102, Auténtico Oak, Sistema de instalación con pegamento - Bland
- Gres - Modelo AIR-GREY 30x60, GDS, Air, Gres Grey 30x60 T4 CDP 131A - Alta
- Piso Módico
- Piso Existente
- Platina de Borne Metálica Color Blanco
- Guardapelo de aluminio

MERCADO LIBRE



EDIFICIO NUEVA APOQUINDO A 1080

PLANO Pavimento y Guardapelo P. 21
ESCALA 1:100
FECHA 25/11/25
PROYECTISTA M. Fournes - A. García
ESTADO REV-0
Todos los medidas se verificarán en obra.

El proyecto y el diseño indicados en este plano son propiedad intelectual de Contract Chile S.A. Está prohibida su utilización total o parcial sin la expresa autorización escrita de la empresa.