


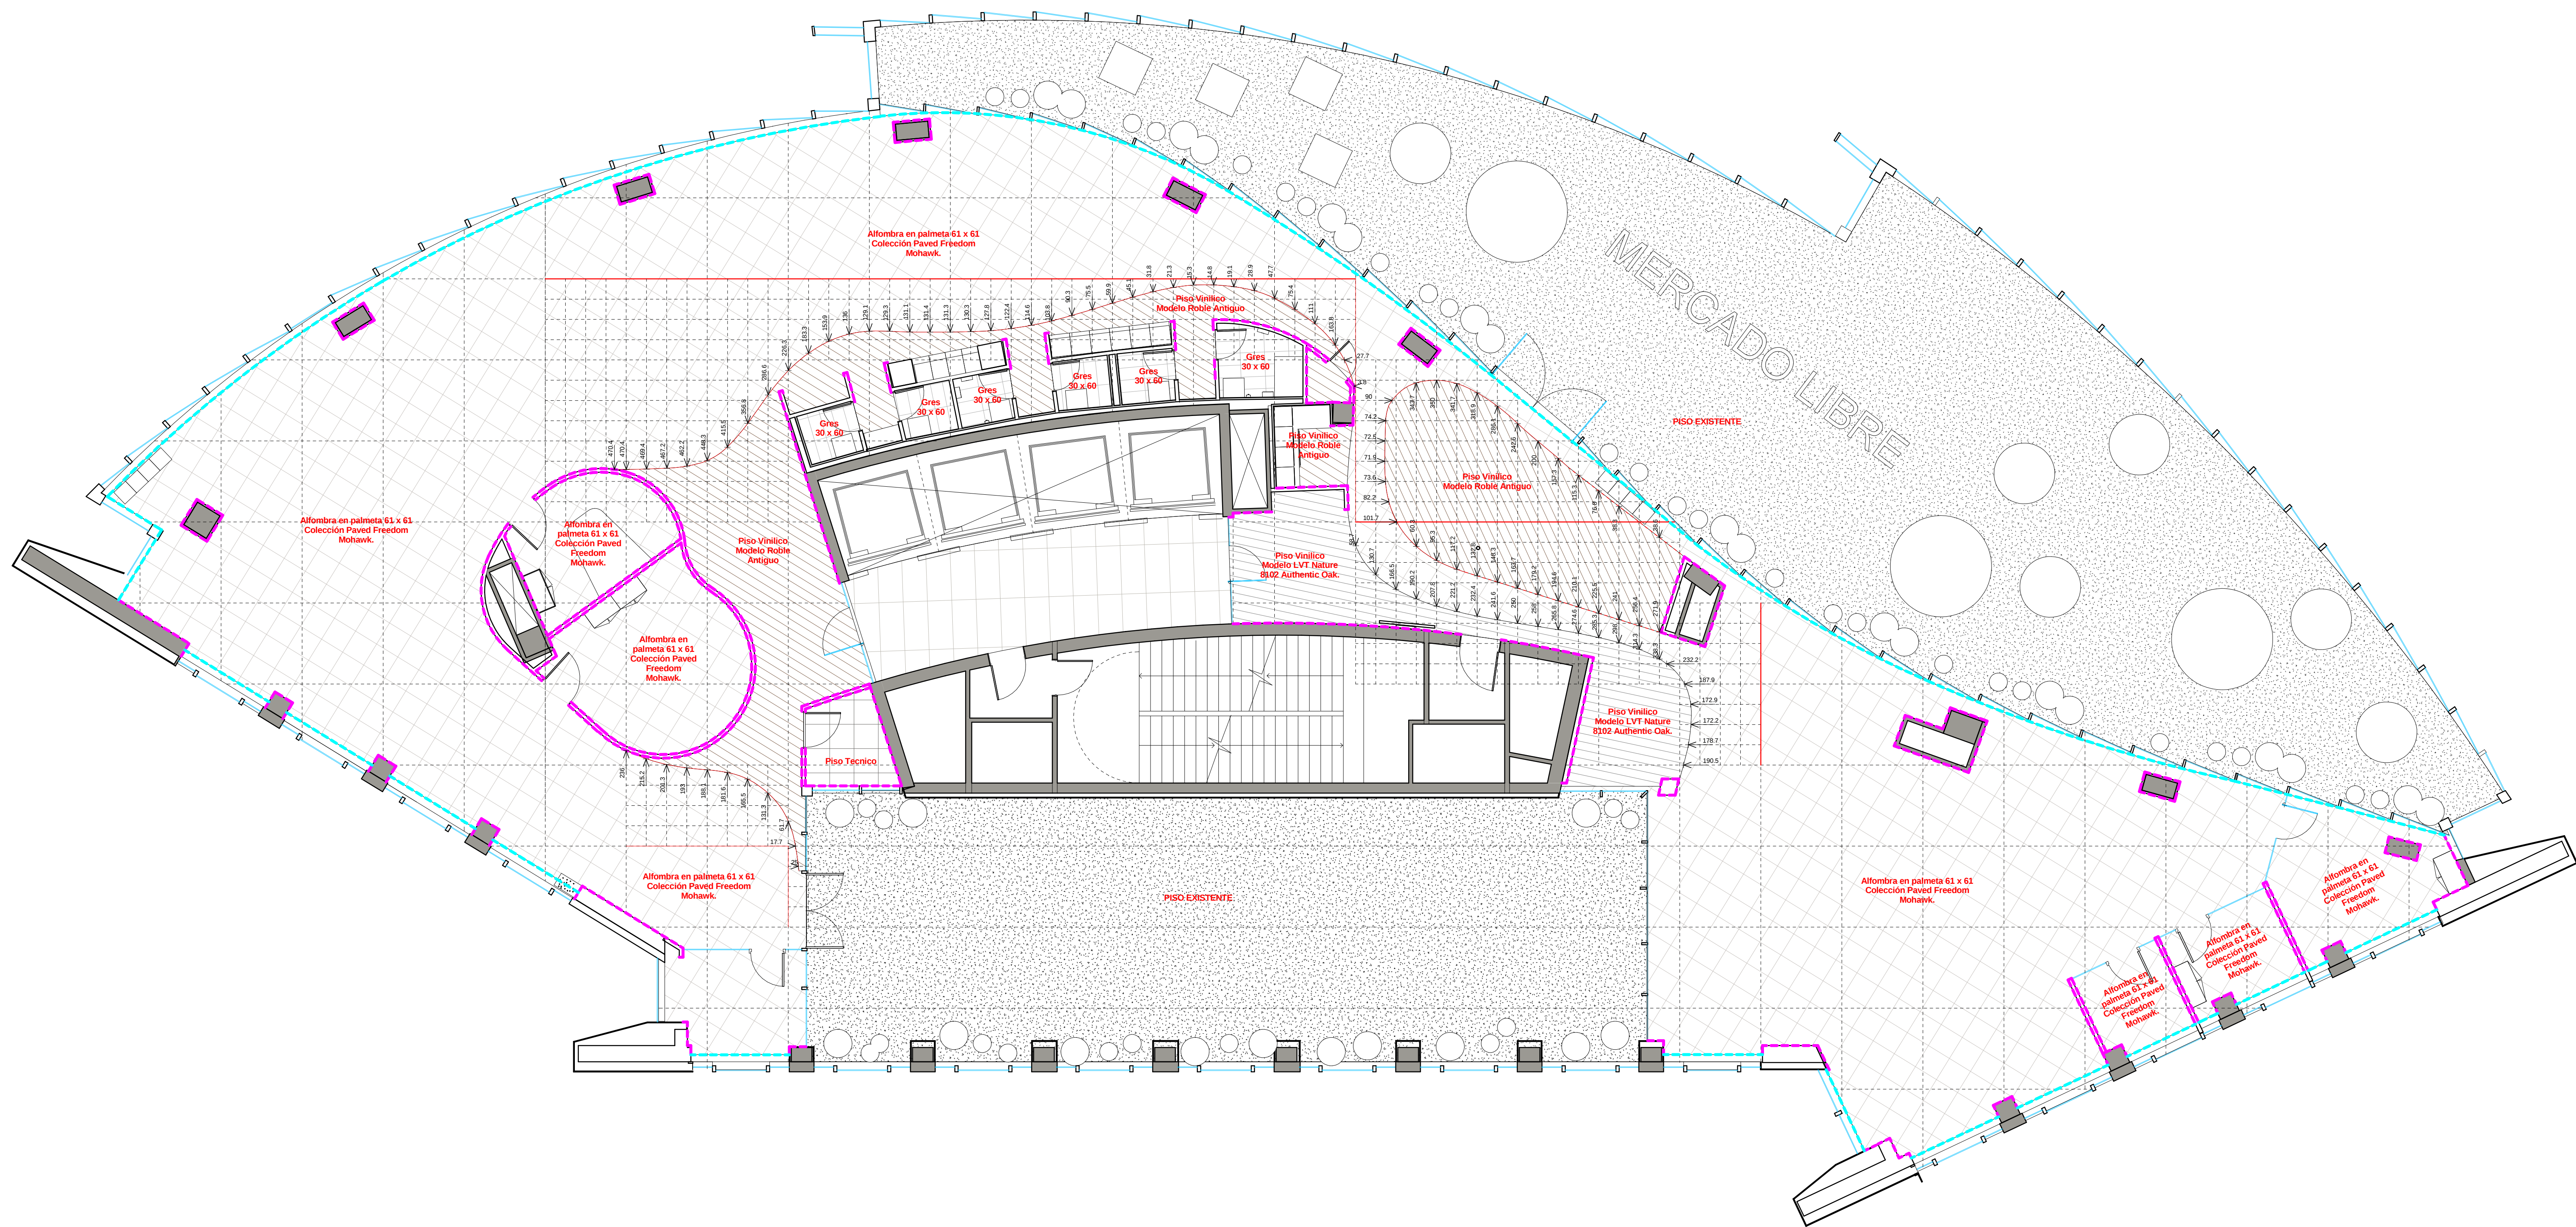

REFERENCIAS PAVIMENTOS

- Alfombra modular de alto tráfico.
Colección Pavet Freedom Mohawk.
Formato en paños de 61x61 cm.
Oficina
- Piso Vinílico - Modelo Robit Antiguo
Sistema de instalación con pegamento -
Multicarpel
- Piso Vinílico - Modelo LVT Nature B102.
Authentic Oak. Sistema de instalación
con pegamento - Elmasol
- Gres - Modelo ARI-GREY 30x60
CDD. Ari. Gres Grey 30x60 T4 CDP
13149 - ARI.
- Piso Técnico
- Piso Existente
- Pintura de Borda Metálica
Color Blanco
- Guardapolvo de aluminio

MERCADO LIBRE



EDIFICIO NUEVA
APOQUINDO

A 1081

PLANO Pavimentos y Guardapolvos P.
ESCALA 1:100
FECHA 25/11/25
PROYECTISTA M. Fournes - A. García
ESTADO REV-0

Todos las medidas se verificarán en obra.

El proyecto y el diseño indicados en este plano
son propiedad intelectual de Contract Chile S.A.
Esta prohibida su utilización total o parcial sin la
expresa autorización escrita de la empresa.

contract
workplaces

Avenida Kennedy 7600
Vitacura, Santiago - Chile
Tel: +56 2 2700 8800
info@contract.cl
www.contractworkplaces.com