



ME15 ÁRBOL A.
3 UNIDADES

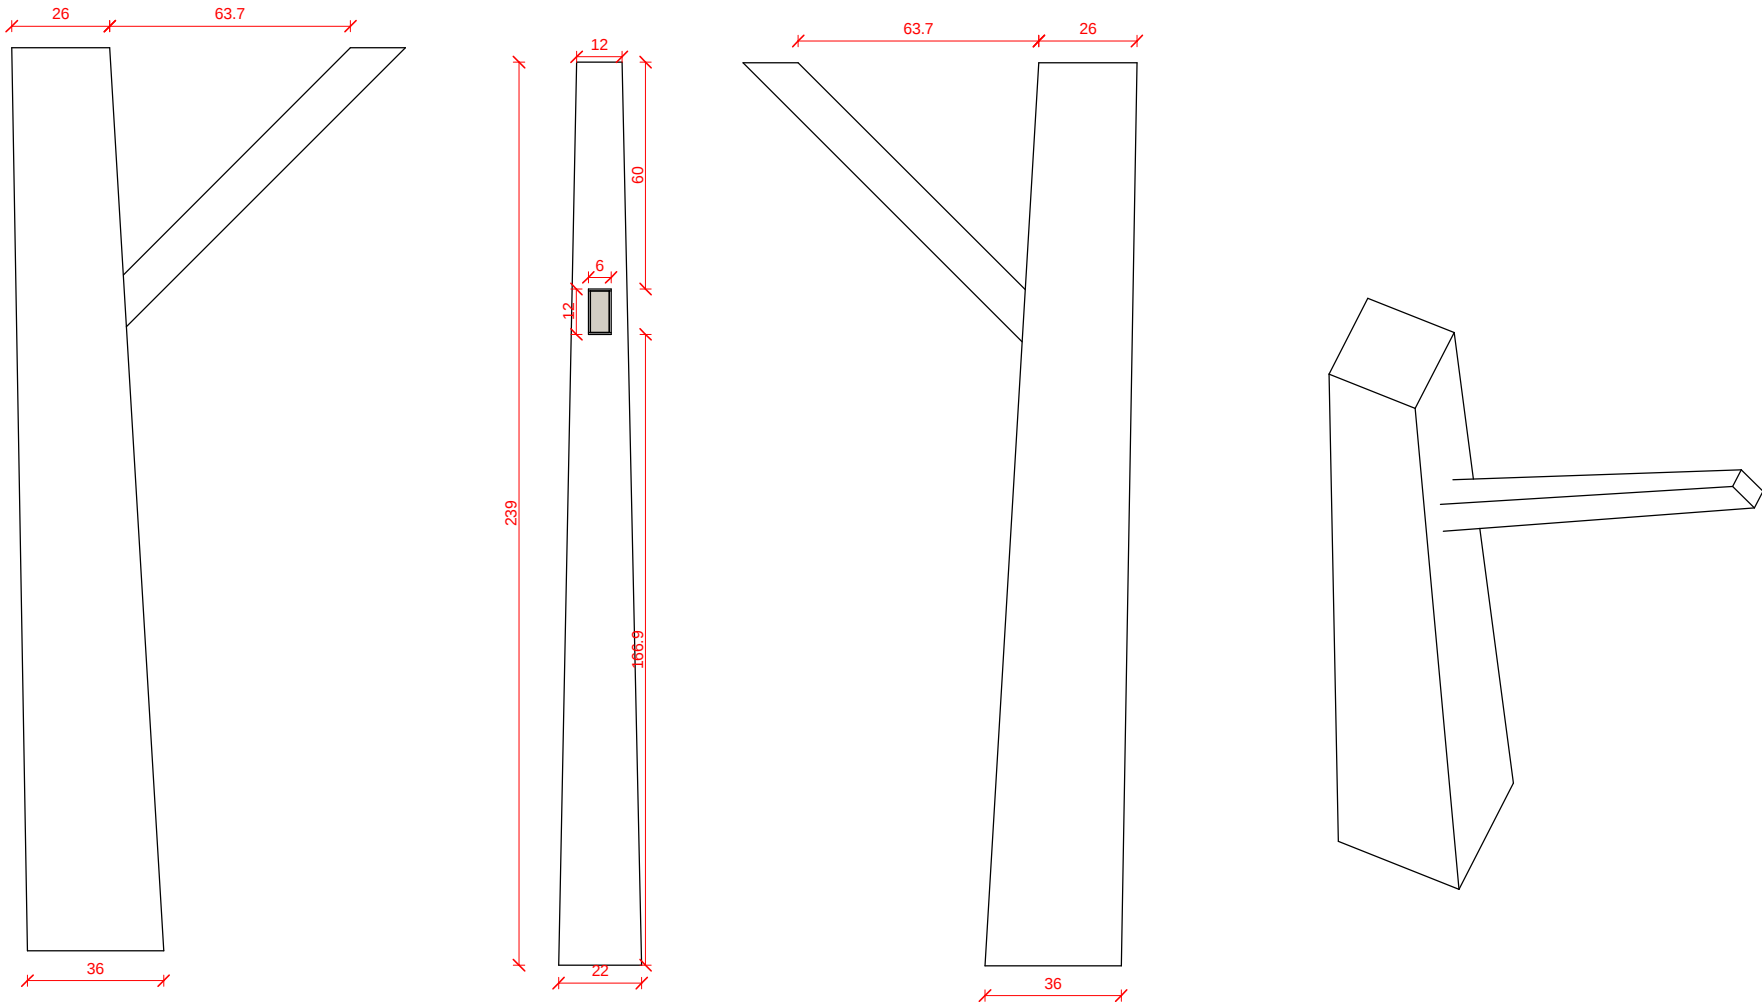

ELEVACIÓN FRONTAL POR CARA
Escala 1:25

ME15 ÁRBOL B.
3 UNIDADES

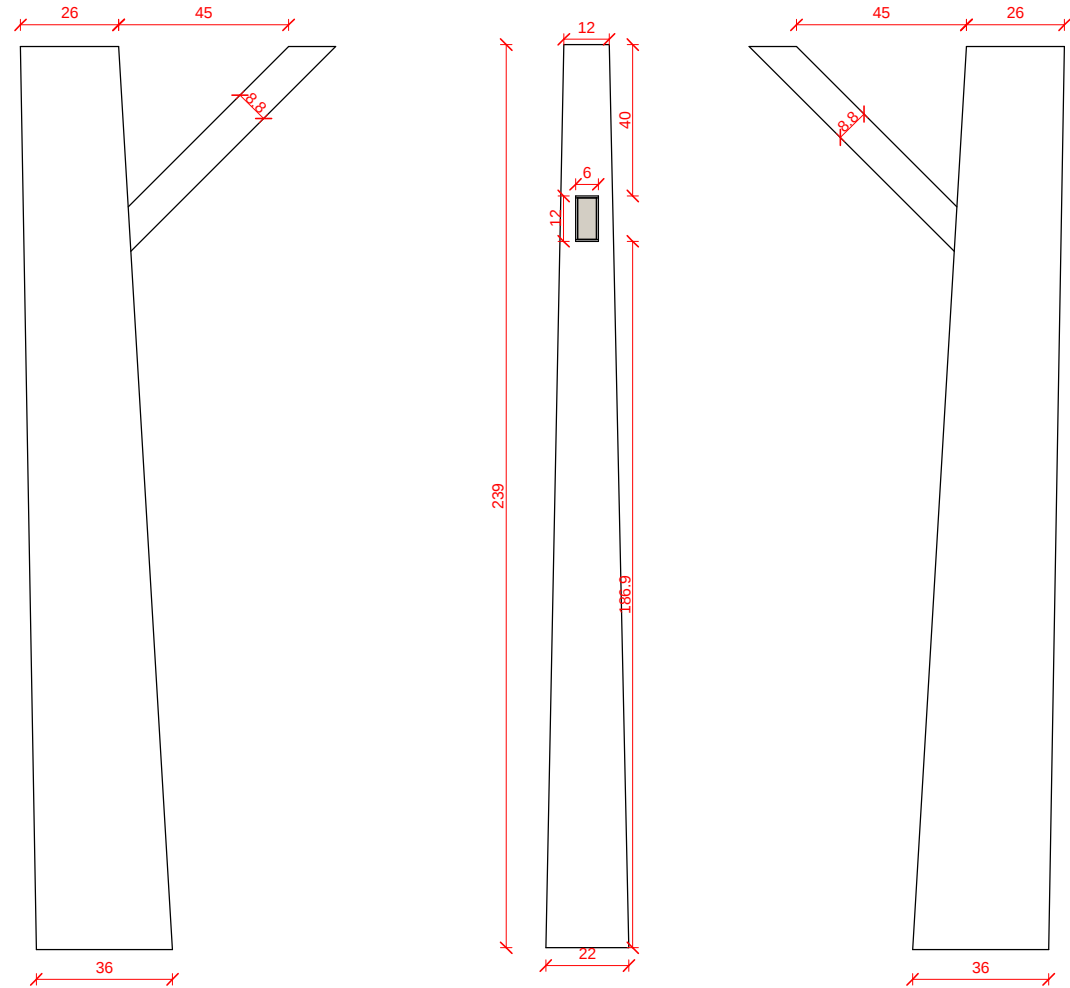

ELEVACIÓN FRONTAL POR CARA
Escala 1:25


MATERIALES A UTILIZAR

1 ESTRUCTURA

MDF 15MM. COSTILLAS INTERIORES Y
SOPORTE FIJO A PISO Terminación
laminado CENCEL OAK (col 1506 IT prov.
Lamitech)

ME17 HOJAS CIELO

PLANTA ME17 - ACCESO PRINCIPAL PISO 22

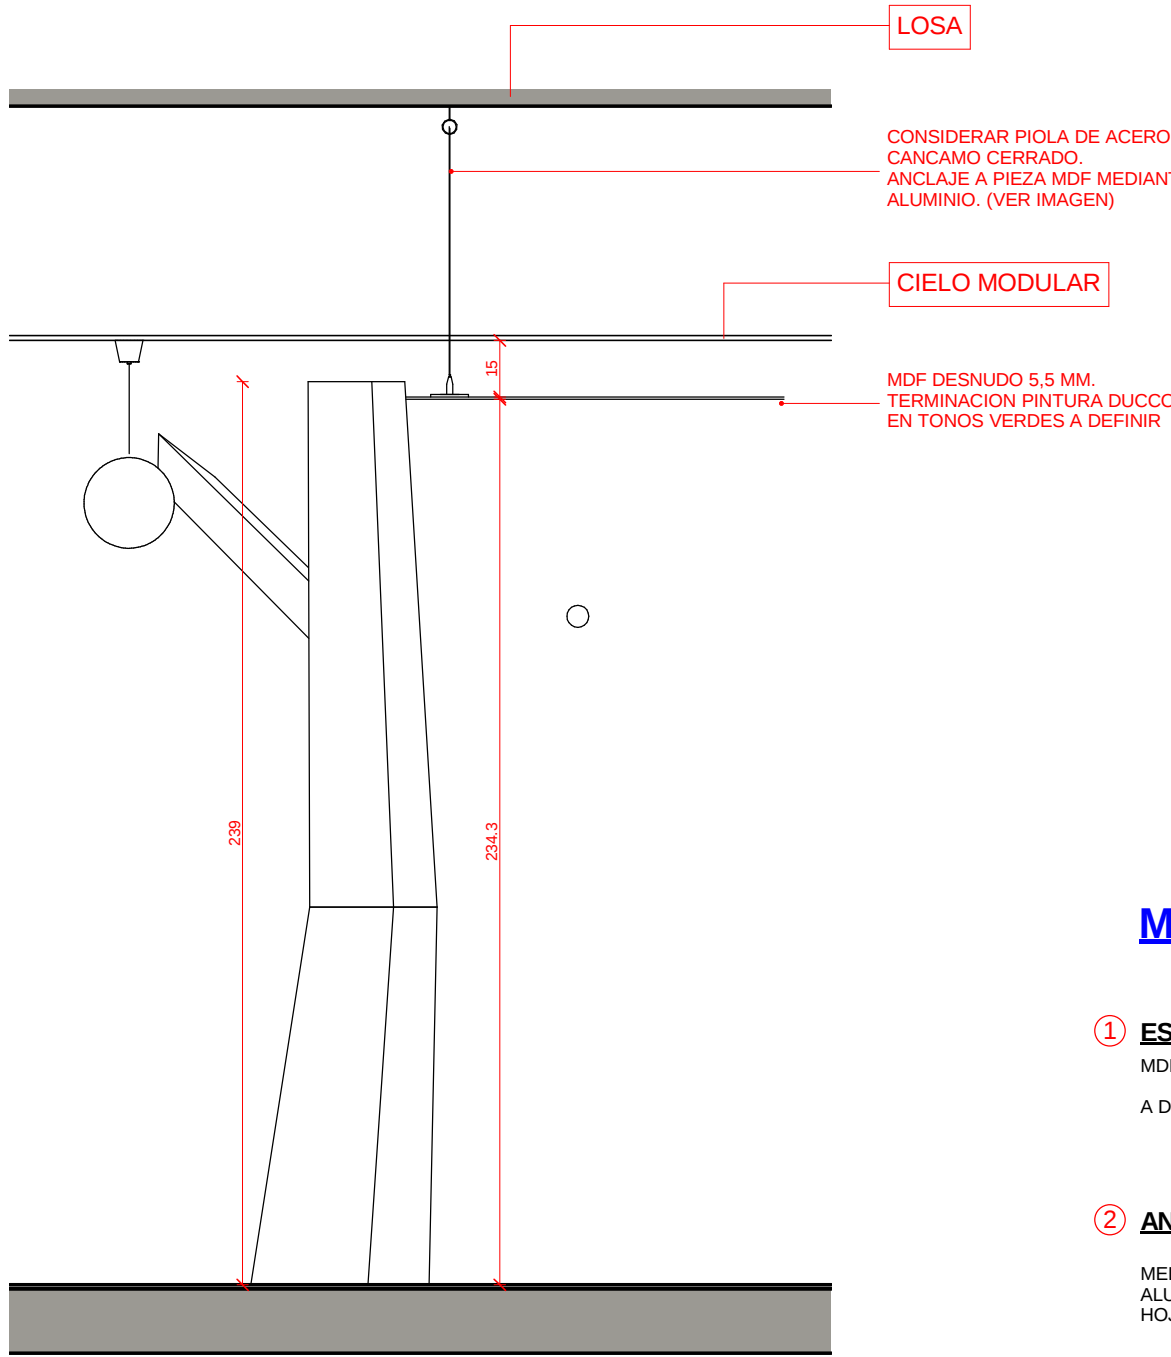

LOSA

CONSIDERAR PIOLA DE ACERO 2 MM ANCLADO A LOSA MEDIANTE
CANCAÑO CERRADO
ANCLAJE A PIEZA MDF MEDIANTE SOPORTE TRAMPERO TERMINACIÓN
ALUMINIO (VER IMAGEN)

CIELO MODULAR

MDF DESNUDO 5.5 MM.
TERMINACIÓN PINTURA DUCO
EN TONOS VERDES A DEFINIR

MATERIALES A UTILIZAR

1 ESTRUCTURA

MDF 5.5 MM PINTURA VERDE.
A DEFINIR.


2 ANCLAJE

MEDIANTE PIOLA ACERO Y TRABA
ALUMINO. CONSIDERA 3 PUNTOS POR
HOJA VER IMAGEN








PLANTA ME17 - RECEPCION PISO 21

Escala 1:50

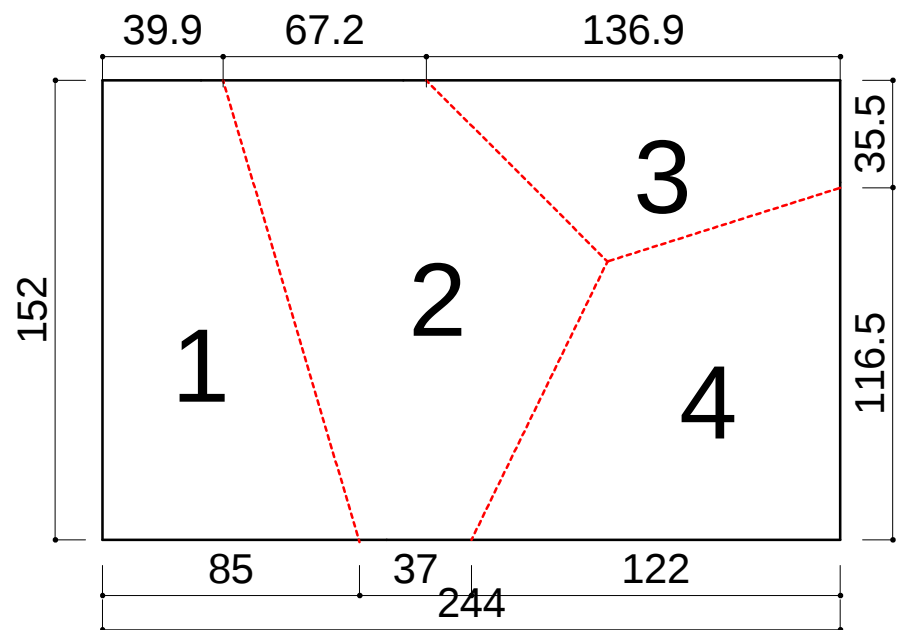

PLANTA ME17 - ACCESO SECUNDARIO PISO 21

Escala 1:50

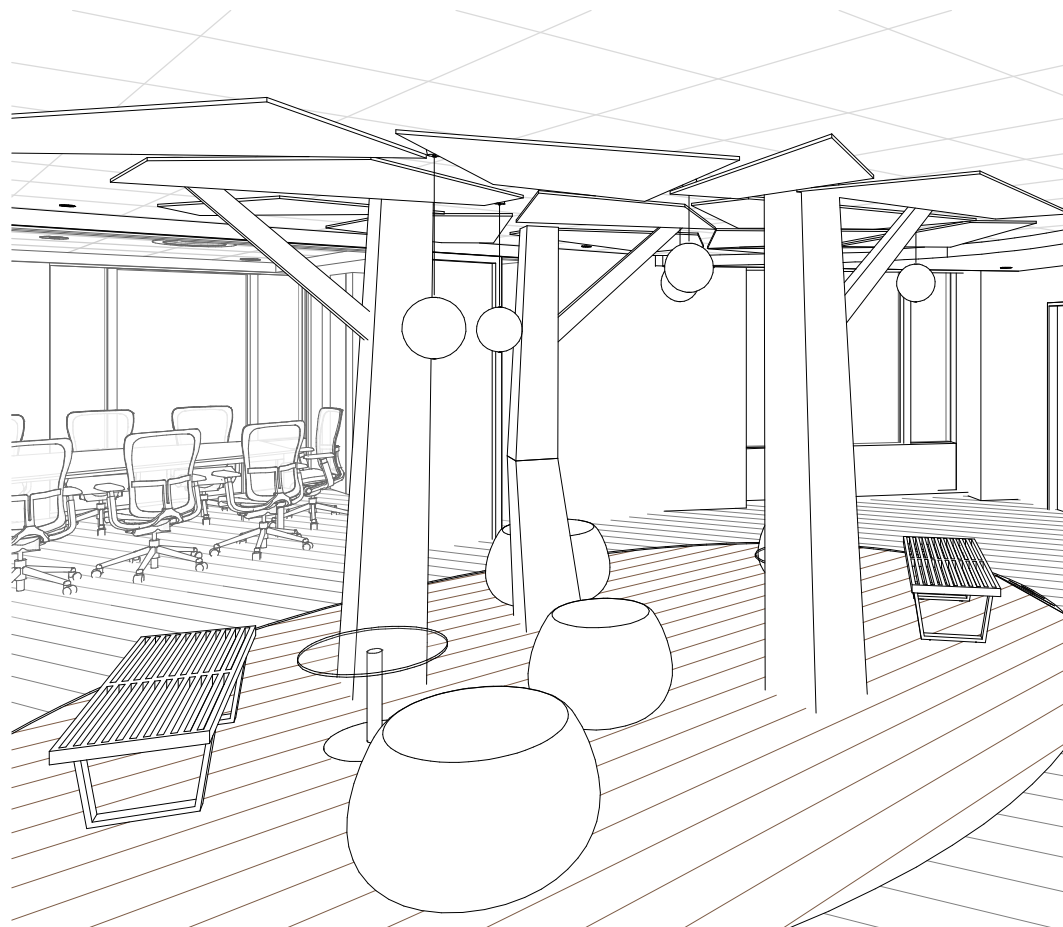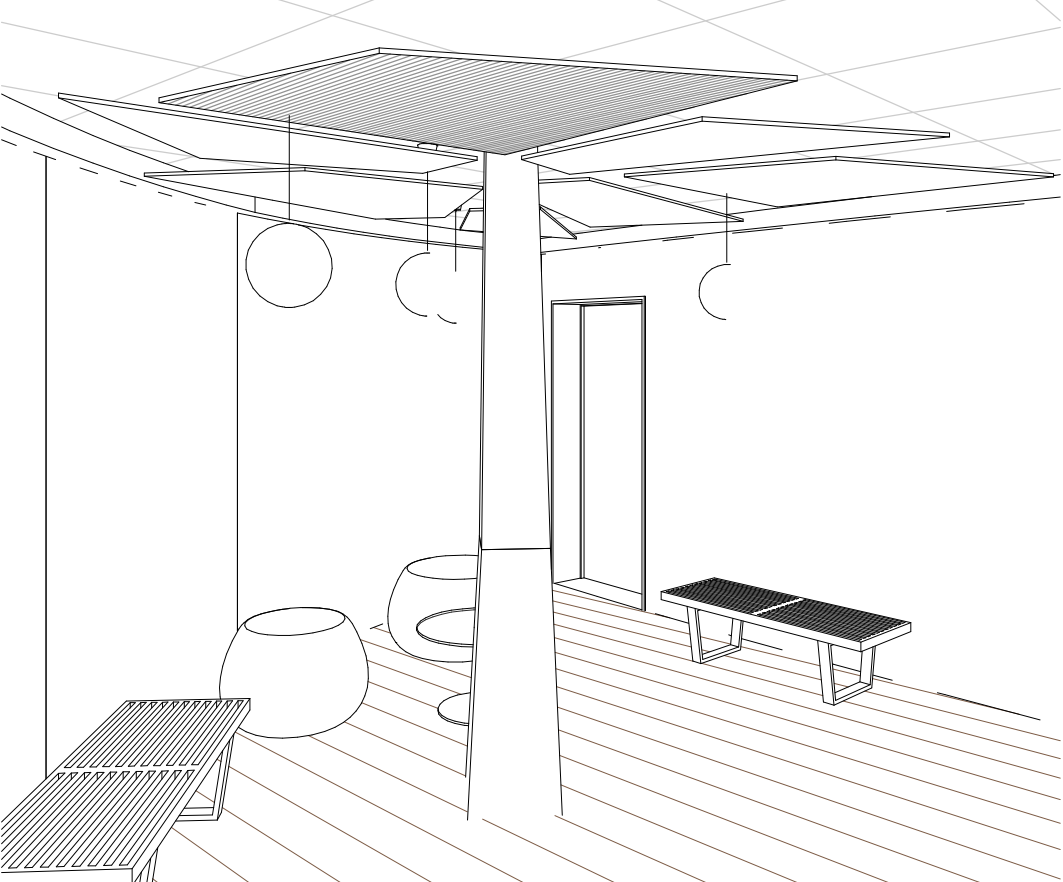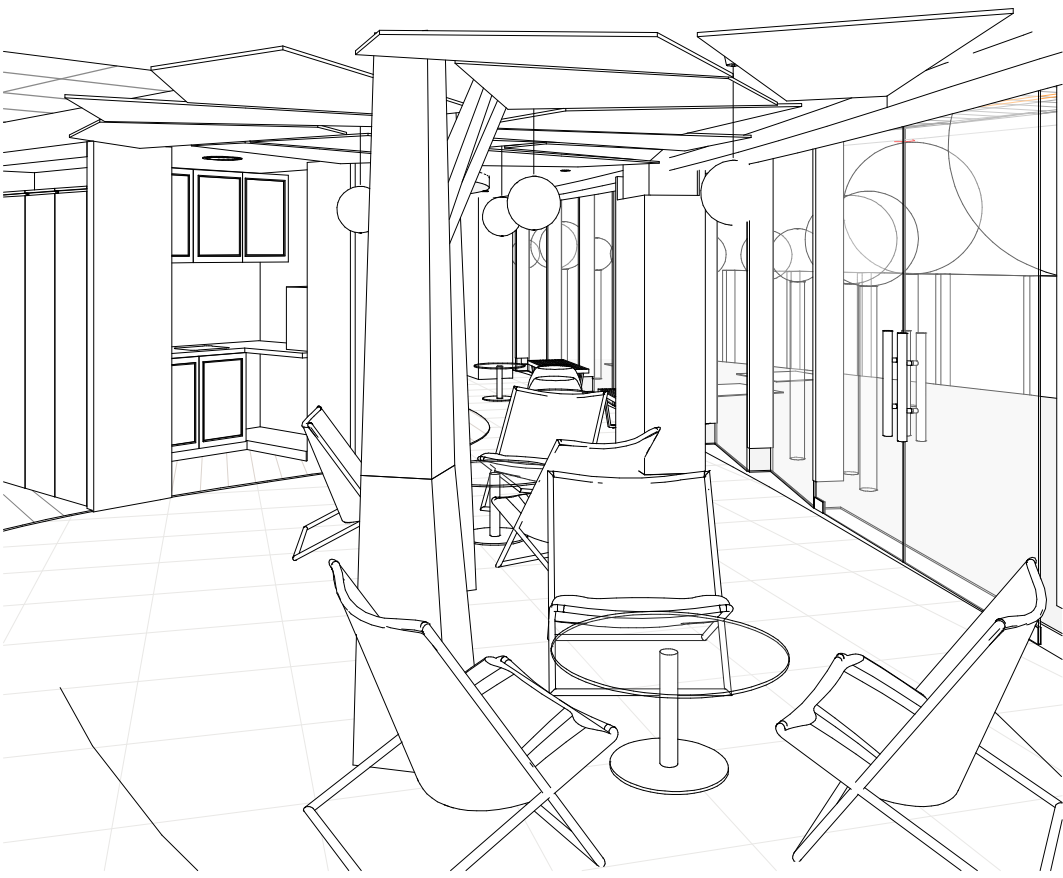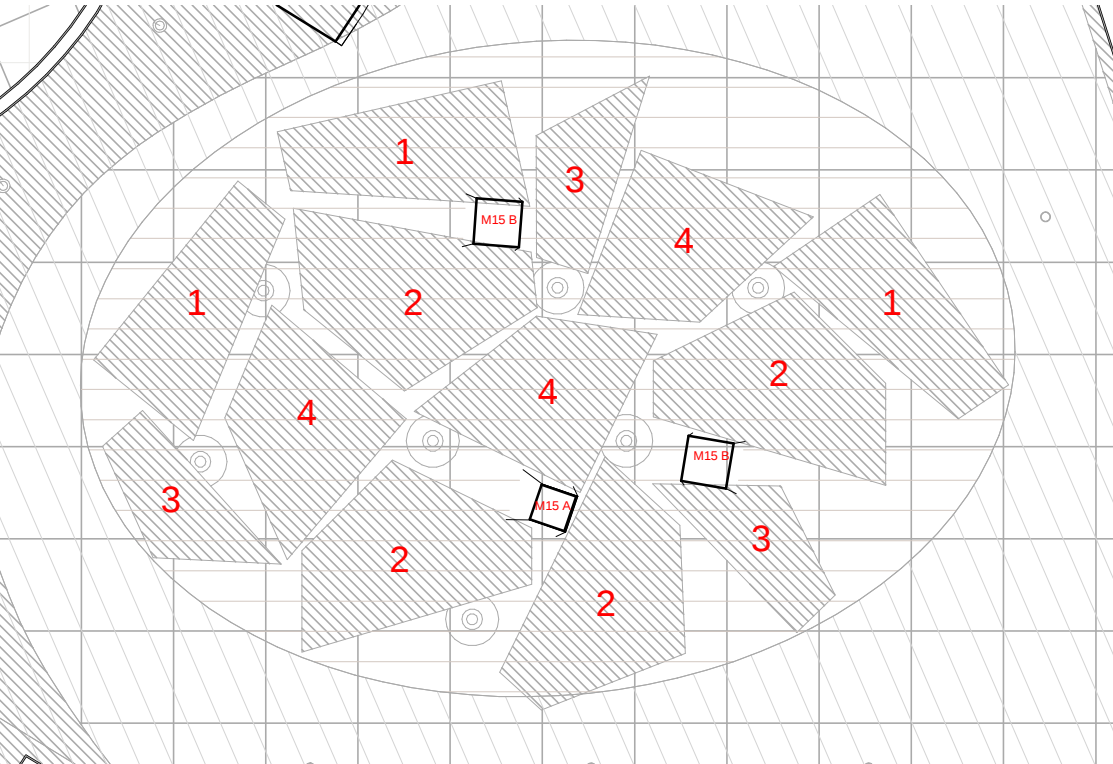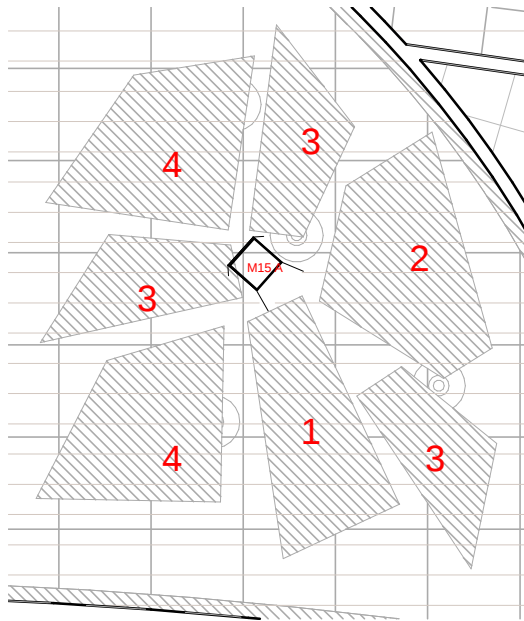

MERCADO LIBRE



EDIFICIO NUEVA
APOQUINDO

A399-1

PLANO ME17 ME15
ESCALA 30/11/15
FECHA M. Fournies - A.García
PROYECTISTA REV-VERSION FINAL
ESTADO

Todas las medidas se verificarán en obra.

El proyecto y el diseño indicados en este plano
son propiedad intelectual de Contract Chile S.A.
Esta prohibida su utilización total o parcial sin la
expresa autorización escrita de la empresa.

contract
workplaces

Av. Kennedy 7600
Vitacura, Santiago - Chile
Tel: +56 2 2797-8900
info@contract.cl
www.contractworkplaces.com