


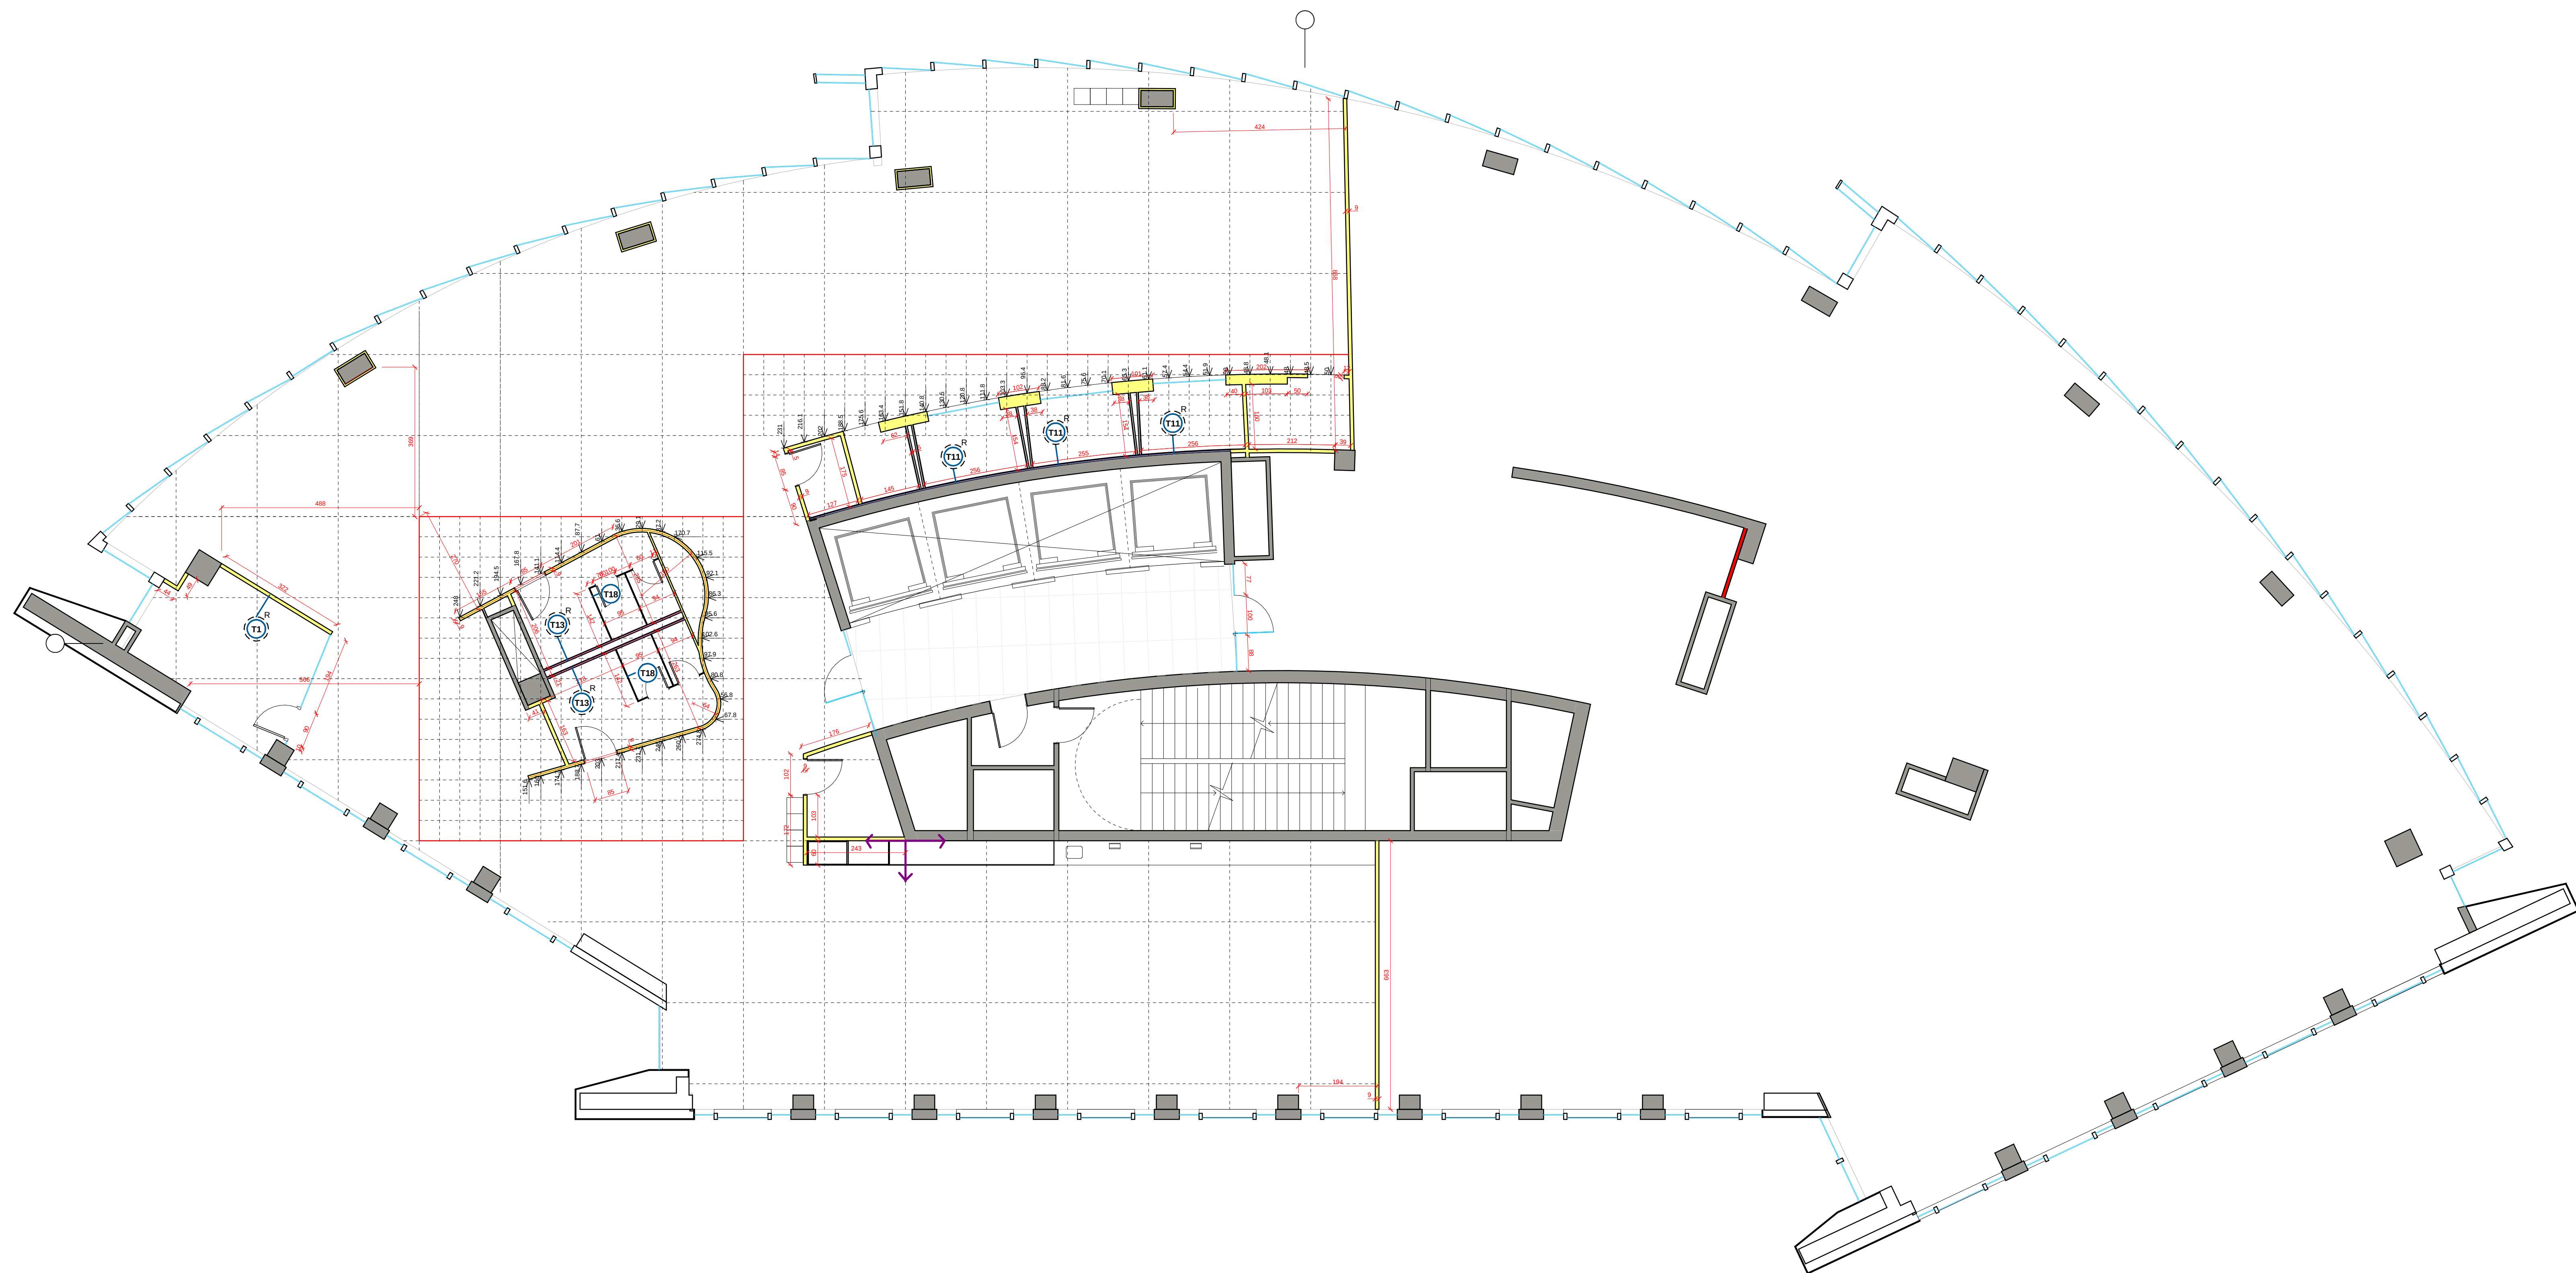

REFERENCIAS TABIQUERIA

- MURO o TABIQUE EXISTENTE
- TABIQUE A CONSTRUIR

- T1 YESO CARTÓN SIMPLE PLACA STANDARD con aislación - 1" hasta 1500
- T2 YESO CARTÓN DOBLE PLACA STANDARD con aislación - 1" hasta 1500
- T3 YESO CARTÓN SIMPLE PLACA RH con aislación - 1" hasta 1500
- T4 YESO CARTÓN SIMPLE PLACA RF con aislación - 1" hasta 1500
- T5 YESO CARTÓN DOBLE PLACA RF con aislación - 1" hasta 1500
- T6 YESO CARTÓN SIMPLE PLACA ST / RF con aislación - 1" hasta 1500
- T7 YESO CARTÓN SIMPLE PLACA ST / RF con aislación - 1" hasta 1500
- T8 YESO CARTÓN UNA CARA PLACA ST con aislación - e 8.25cm - 1" hasta 1500
- T9 YESO CARTÓN UNA CARA PLACA ST con aislación - e 5cm - 1" hasta 1500
- T10 YESO CARTÓN UNA CARA PLACA RH con aislación - e 8.25cm - 1" hasta 1500
- T11 YESO CARTÓN UNA CARA PLACA RH con aislación - e 7.5cm - 1" hasta 1500
- T12 YESO CARTÓN UNA CARA PLACA RF con aislación - e 8.25cm - 1" hasta 1500
- T13 YESO CARTÓN UNA CARA PLACA RF con aislación - e 5cm - 1" hasta 1500
- T14 YESO CARTÓN PLACA ST PEGADA revestimiento
- T15 YESO CARTÓN PLACA RH PEGADA revestimiento
- T16 YESO CARTÓN PLACA RF PEGADA revestimiento
- T17 YESO CARTÓN SIMPLE PLACA ST CURVA con aislación - 1" hasta 1500
- T18 PANEL DE RESINA FENOLICA e 120 mm - 1" hasta 1500

REFUERZOS EN TABIQUE

según plano detalle correspondiente

- V1 PANEL VIERAZO laminado o templado e 10mm - 1" hasta 1500
- V2 PANEL VIERAZO 5+5mm con perimera e 80mm - 1" hasta 1500
- V3 PANEL VIERAZO DVH 5+5mm con cámara de aire e 12 a 25mm - 1" hasta 1500
- V4 PANEL VIERAZO cover glass e 5mm - 1" hasta 1500

PARTE GRILLA PARA TRAZADO

MERCADO LIBRE



EDIFICIO NUEVA APOQUINDO

A 1032

PLANO Trazado Tabiques Piso 20
ESCALA 1:100
FECHA 26/11/25
PROYECTISTA M. Fournier - A. García
ESTADO REV-7

Todos las medidas se verificarán en obra.

El proyecto y el diseño indicados en este plano son propiedad intelectual de Contract Chile S.A. Está prohibida su utilización total o parcial sin la expresa autorización escrita de la empresa.

contract
workplaces

Av. Kennedy 7800
Vitacura, Santiago - Chile
Tel: +56 2 2770 8800
info@contract.cl
www.contractworkplaces.com