


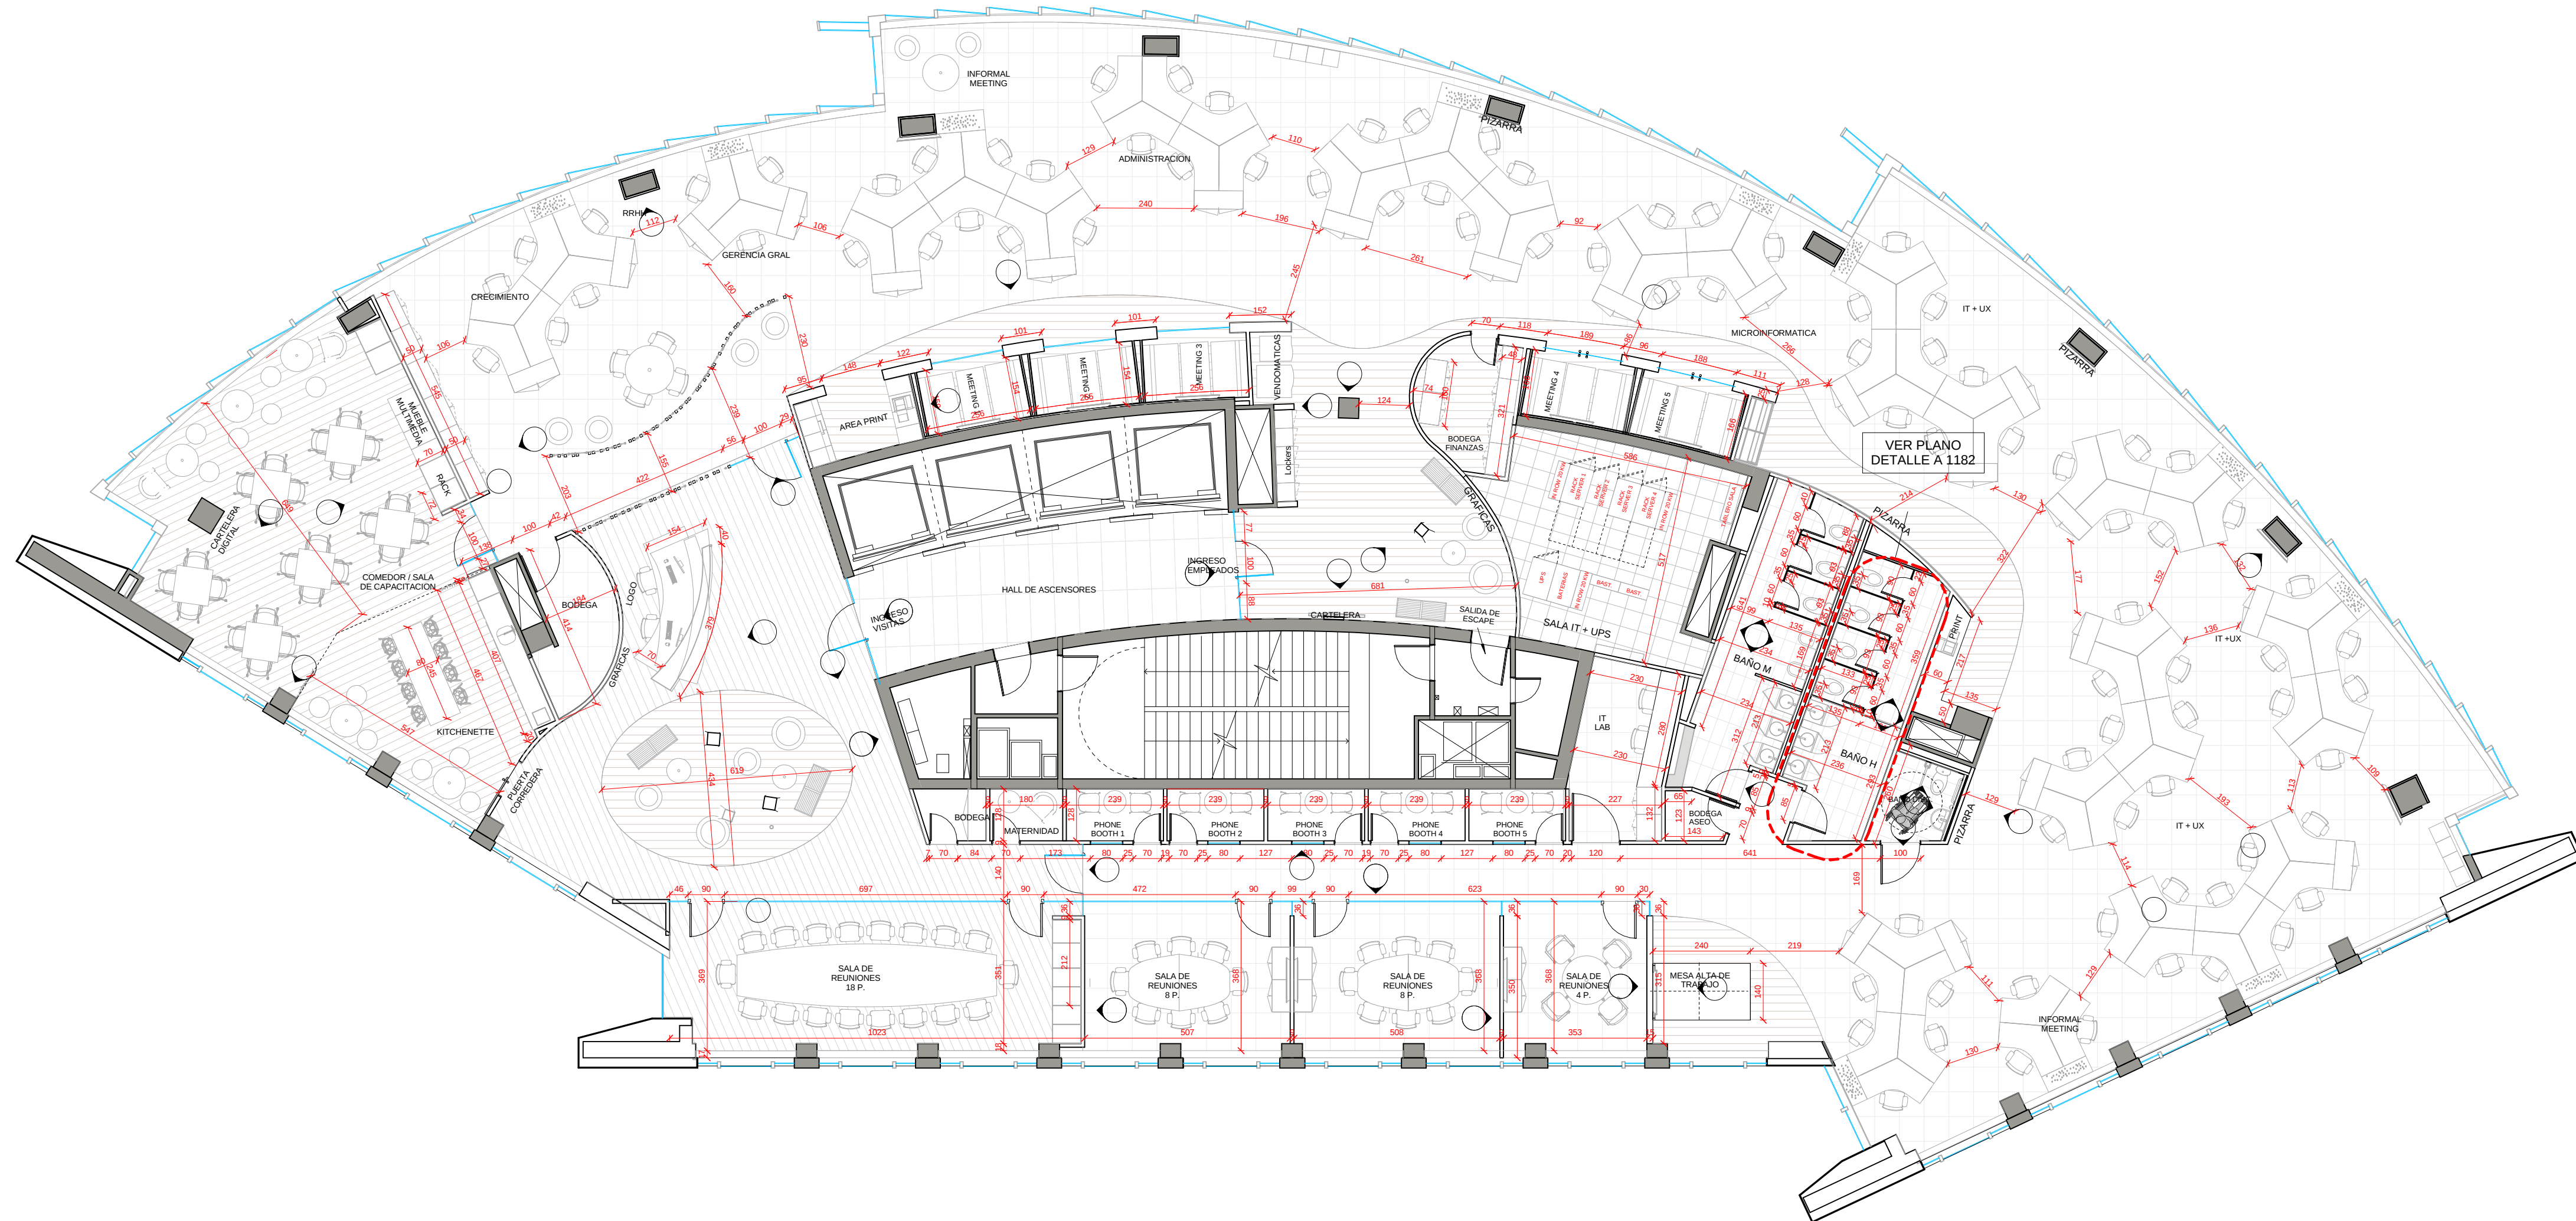

MERCADO LIBRE



EDIFICIO NUEVA
APOQUINDO

A 1010

PLANO Planta Técnica Piso 21
ESCALA 1:100
FECHA 20/11/15
PROYECTISTA M. Fournies - A. García
ESTADO REV-0

Todas las medidas se verificarán en obra.

El proyecto y el diseño indicados en este plano son propiedad intelectual de Contract Chile S.A. Está prohibida su utilización total o parcial sin la expresa autorización escrita de la empresa.

contract
workplaces

Av. Kennedy 7600
Vitacura, Santiago - Chile
Tel: +56 2 2797-8800
info@contract.cl
www.contractworkplaces.com