

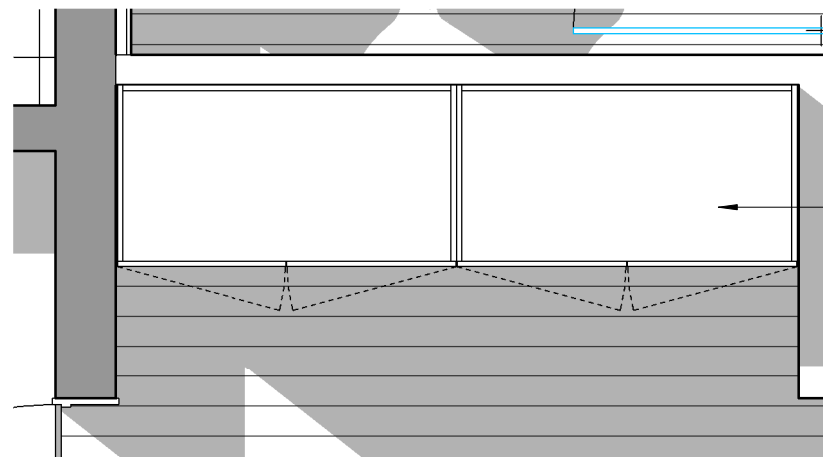


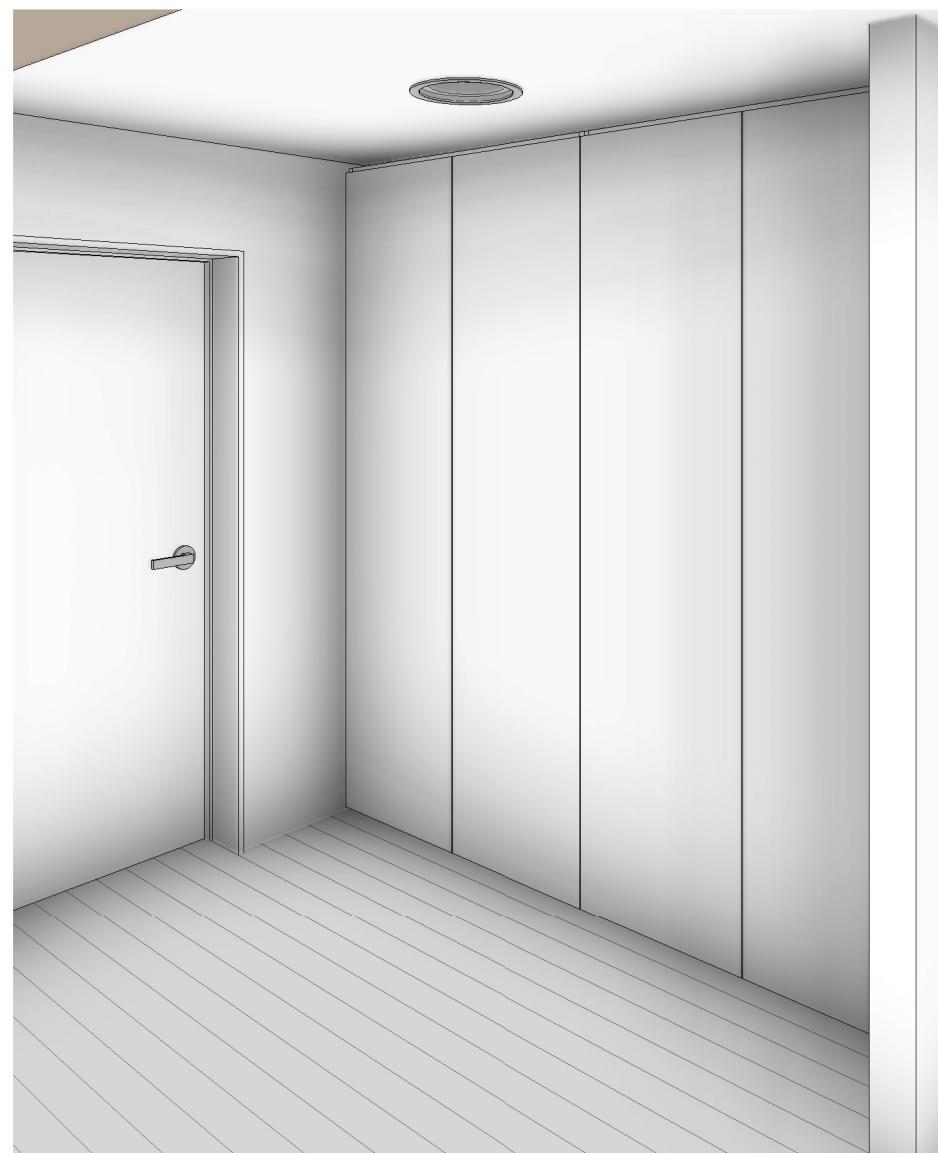

Estructura, puertas y estantes en melamina color blanca 18 mm.

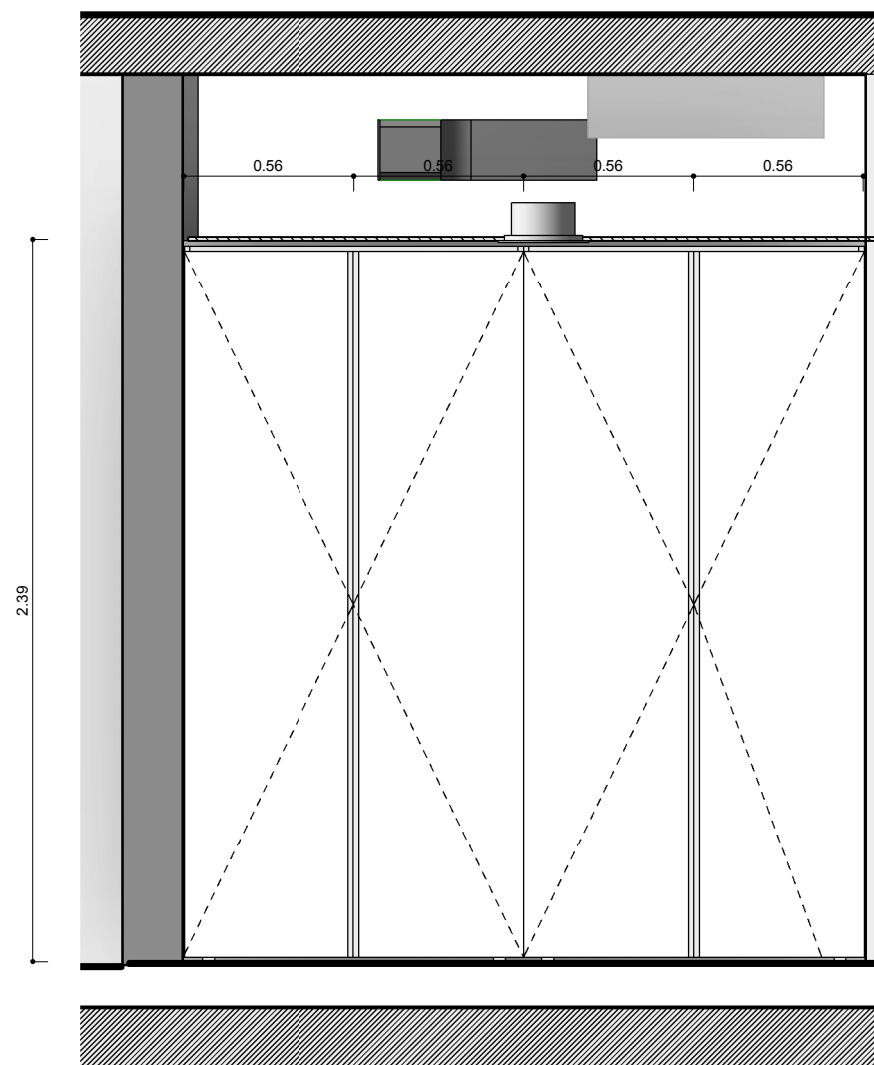

CECILIA GRIERSON 422
P04/05

ME
05

PLANO	ME 05 - Depósito y guardado
ESCALA	1:25
FECHA	18.04.2016
PROYECTISTA	A.P. / L.S./OC
NOTAS	-

Todas las medidas se verificarán en obra.

El proyecto y el diseño indicados en este plano son propiedad intelectual de Contract S.A. Está prohibida su utilización total o parcial sin la expresa autorización escrita de la empresa.

contract
workplaces

Tucumán 117 - Piso 7
Buenos Aires - Argentina
Tel: +54 11 4516-0722
info@contract.com.ar
www.contractworkplaces.com