


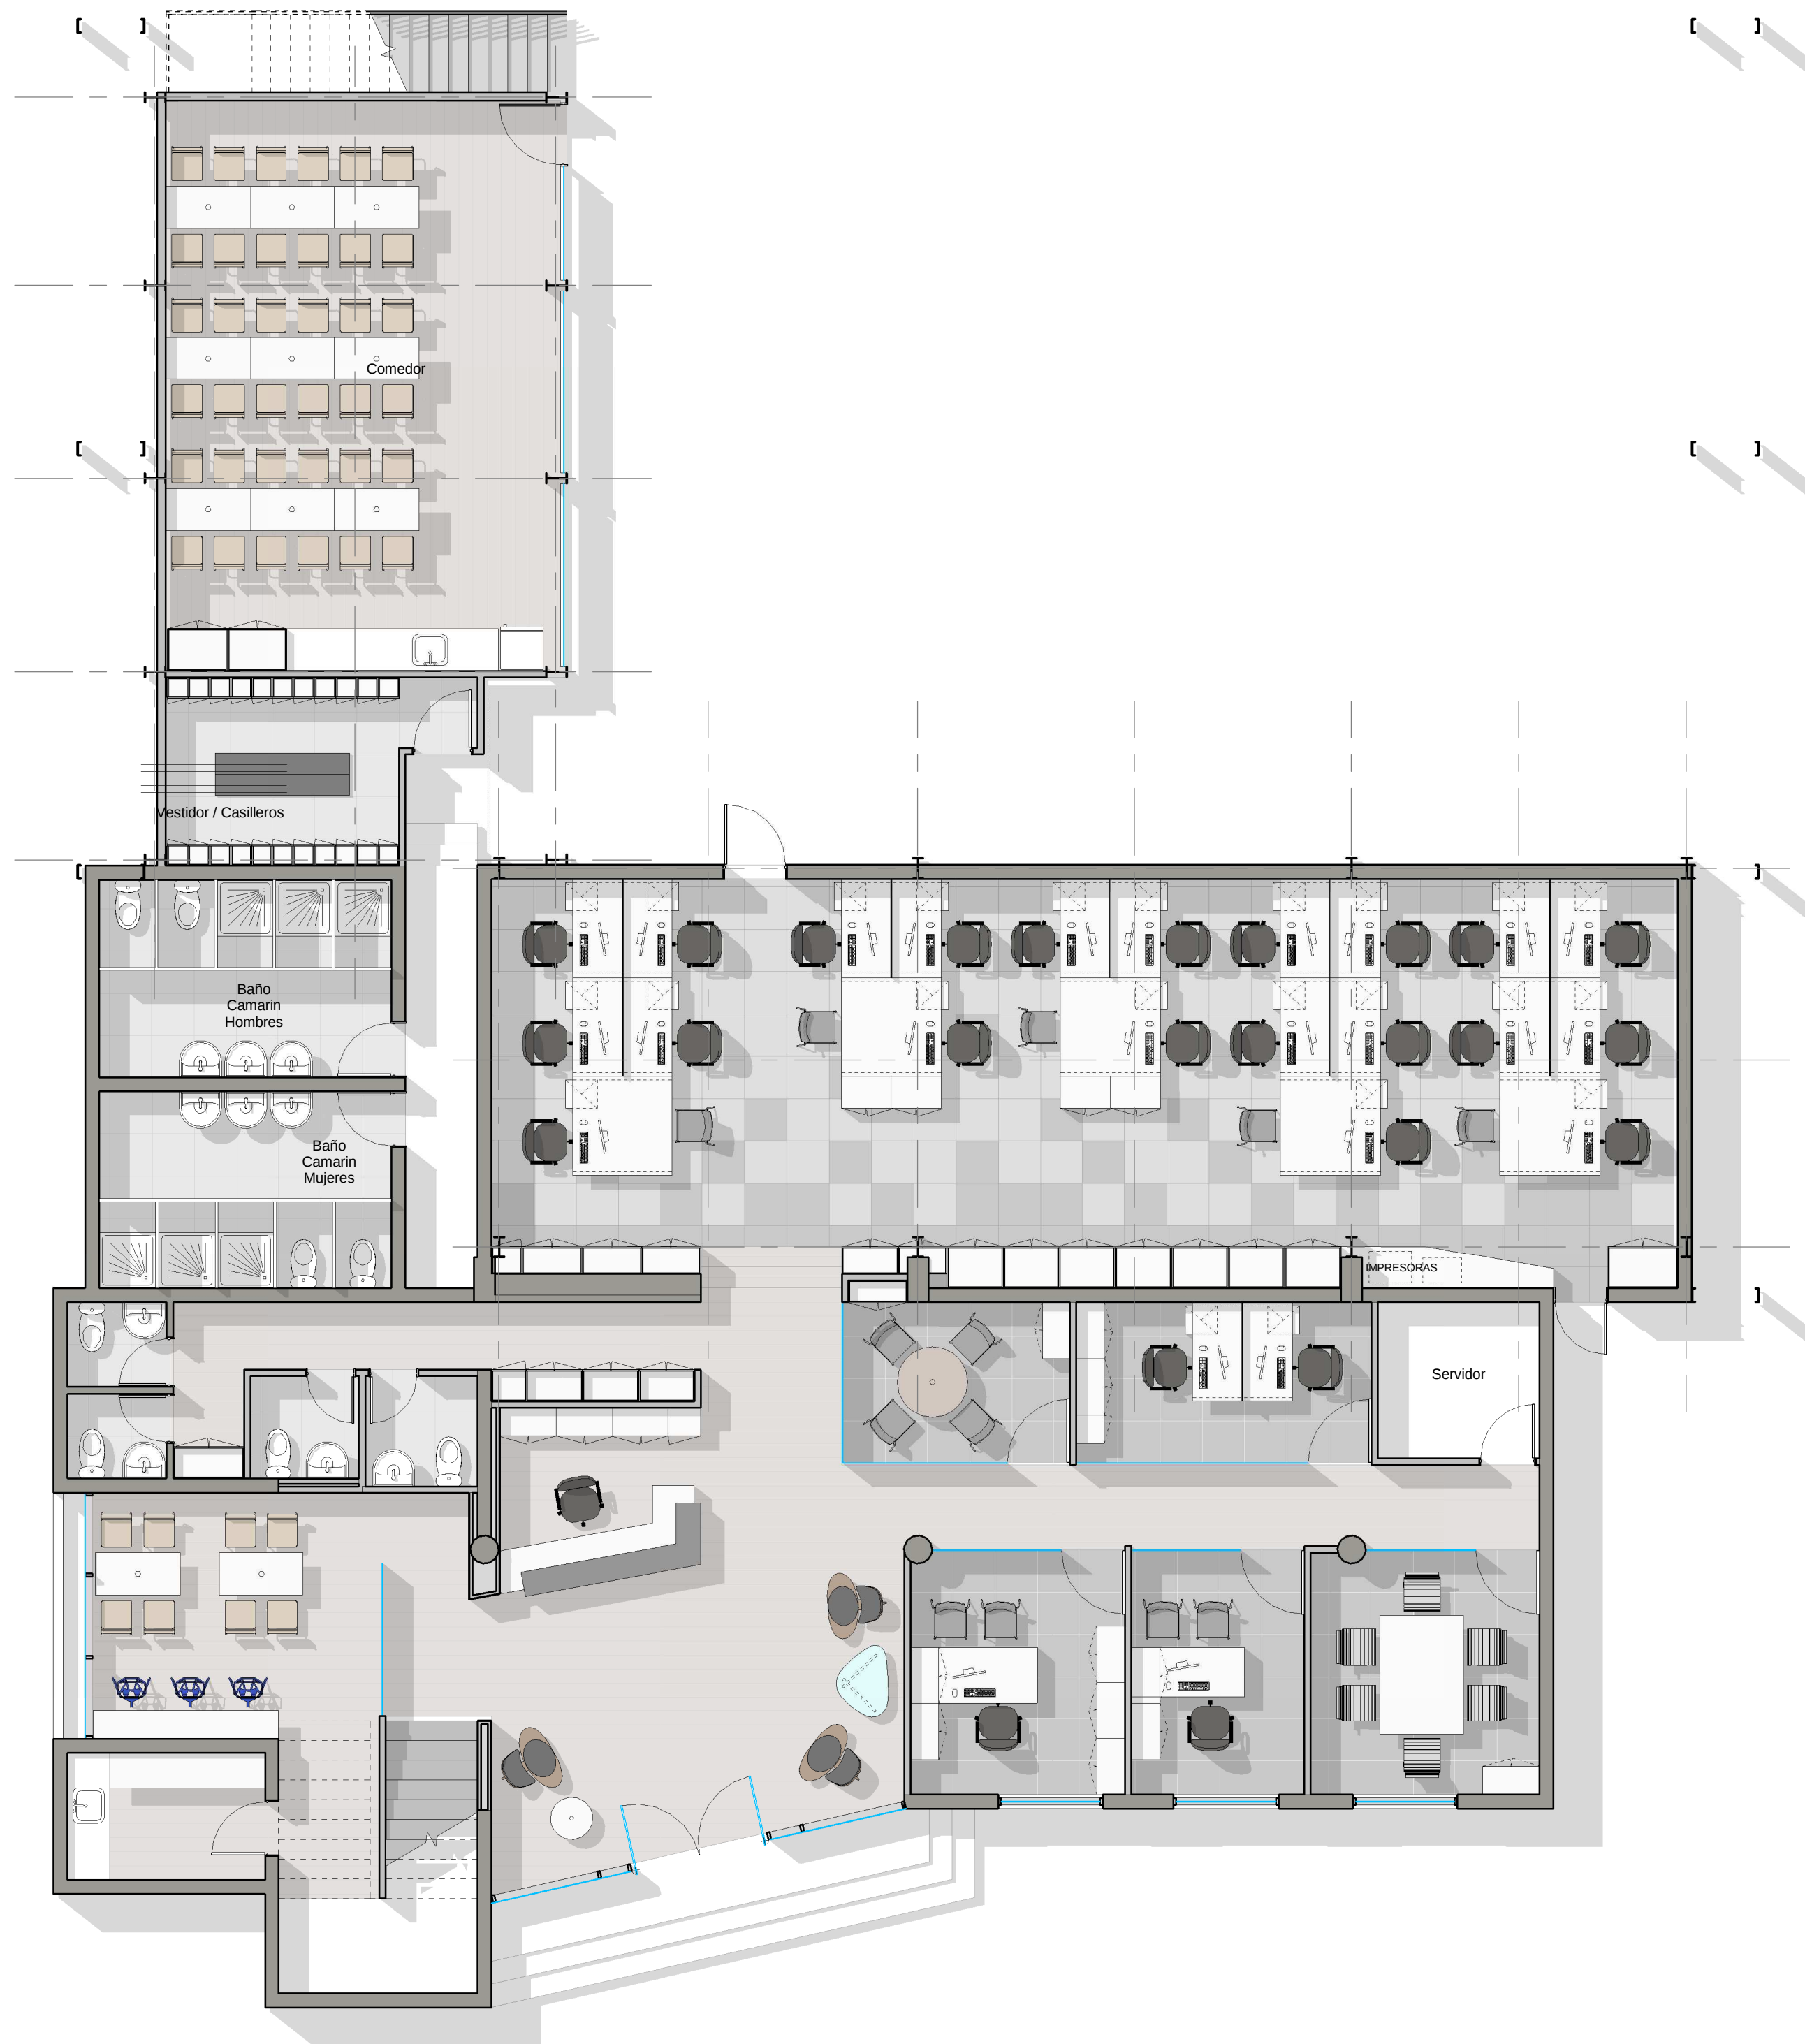

PROGRAMA	
Puestos operativos	24
Puestos Gerenciales	2
TOTAL	26
Espacios complementarios	
Sala de reuniones	3
Copy areas	1
Server	1
Work Coffee	1
Baños	4
Área neta oficina	
276,76 m²	
Puestos de trabajo	26
Área neta / Puestos de trabajo	10.64 m²
* Área óptima en función al número de puestos de trabajo > 8m²	



PROYECTO A 1000

PLANO Planta Arquitectura 01 Cliente
ESCALA 1:100
FECHA 05-01-2015
PROYECTISTA R.U.
NOTAS -

Todas las medidas se verificarán en obra.

El proyecto y el diseño indicados en este plano son propiedad intelectual de Contract Chile S.A. Está prohibida su utilización total o parcial sin la expresa autorización escrita de la empresa.

contract
workplaces

Darío Urzúa 1955
Providencia, Santiago - Chile
Tel: +56 2 2205-4471
info@contract.cl
www.contractworkplaces.com