


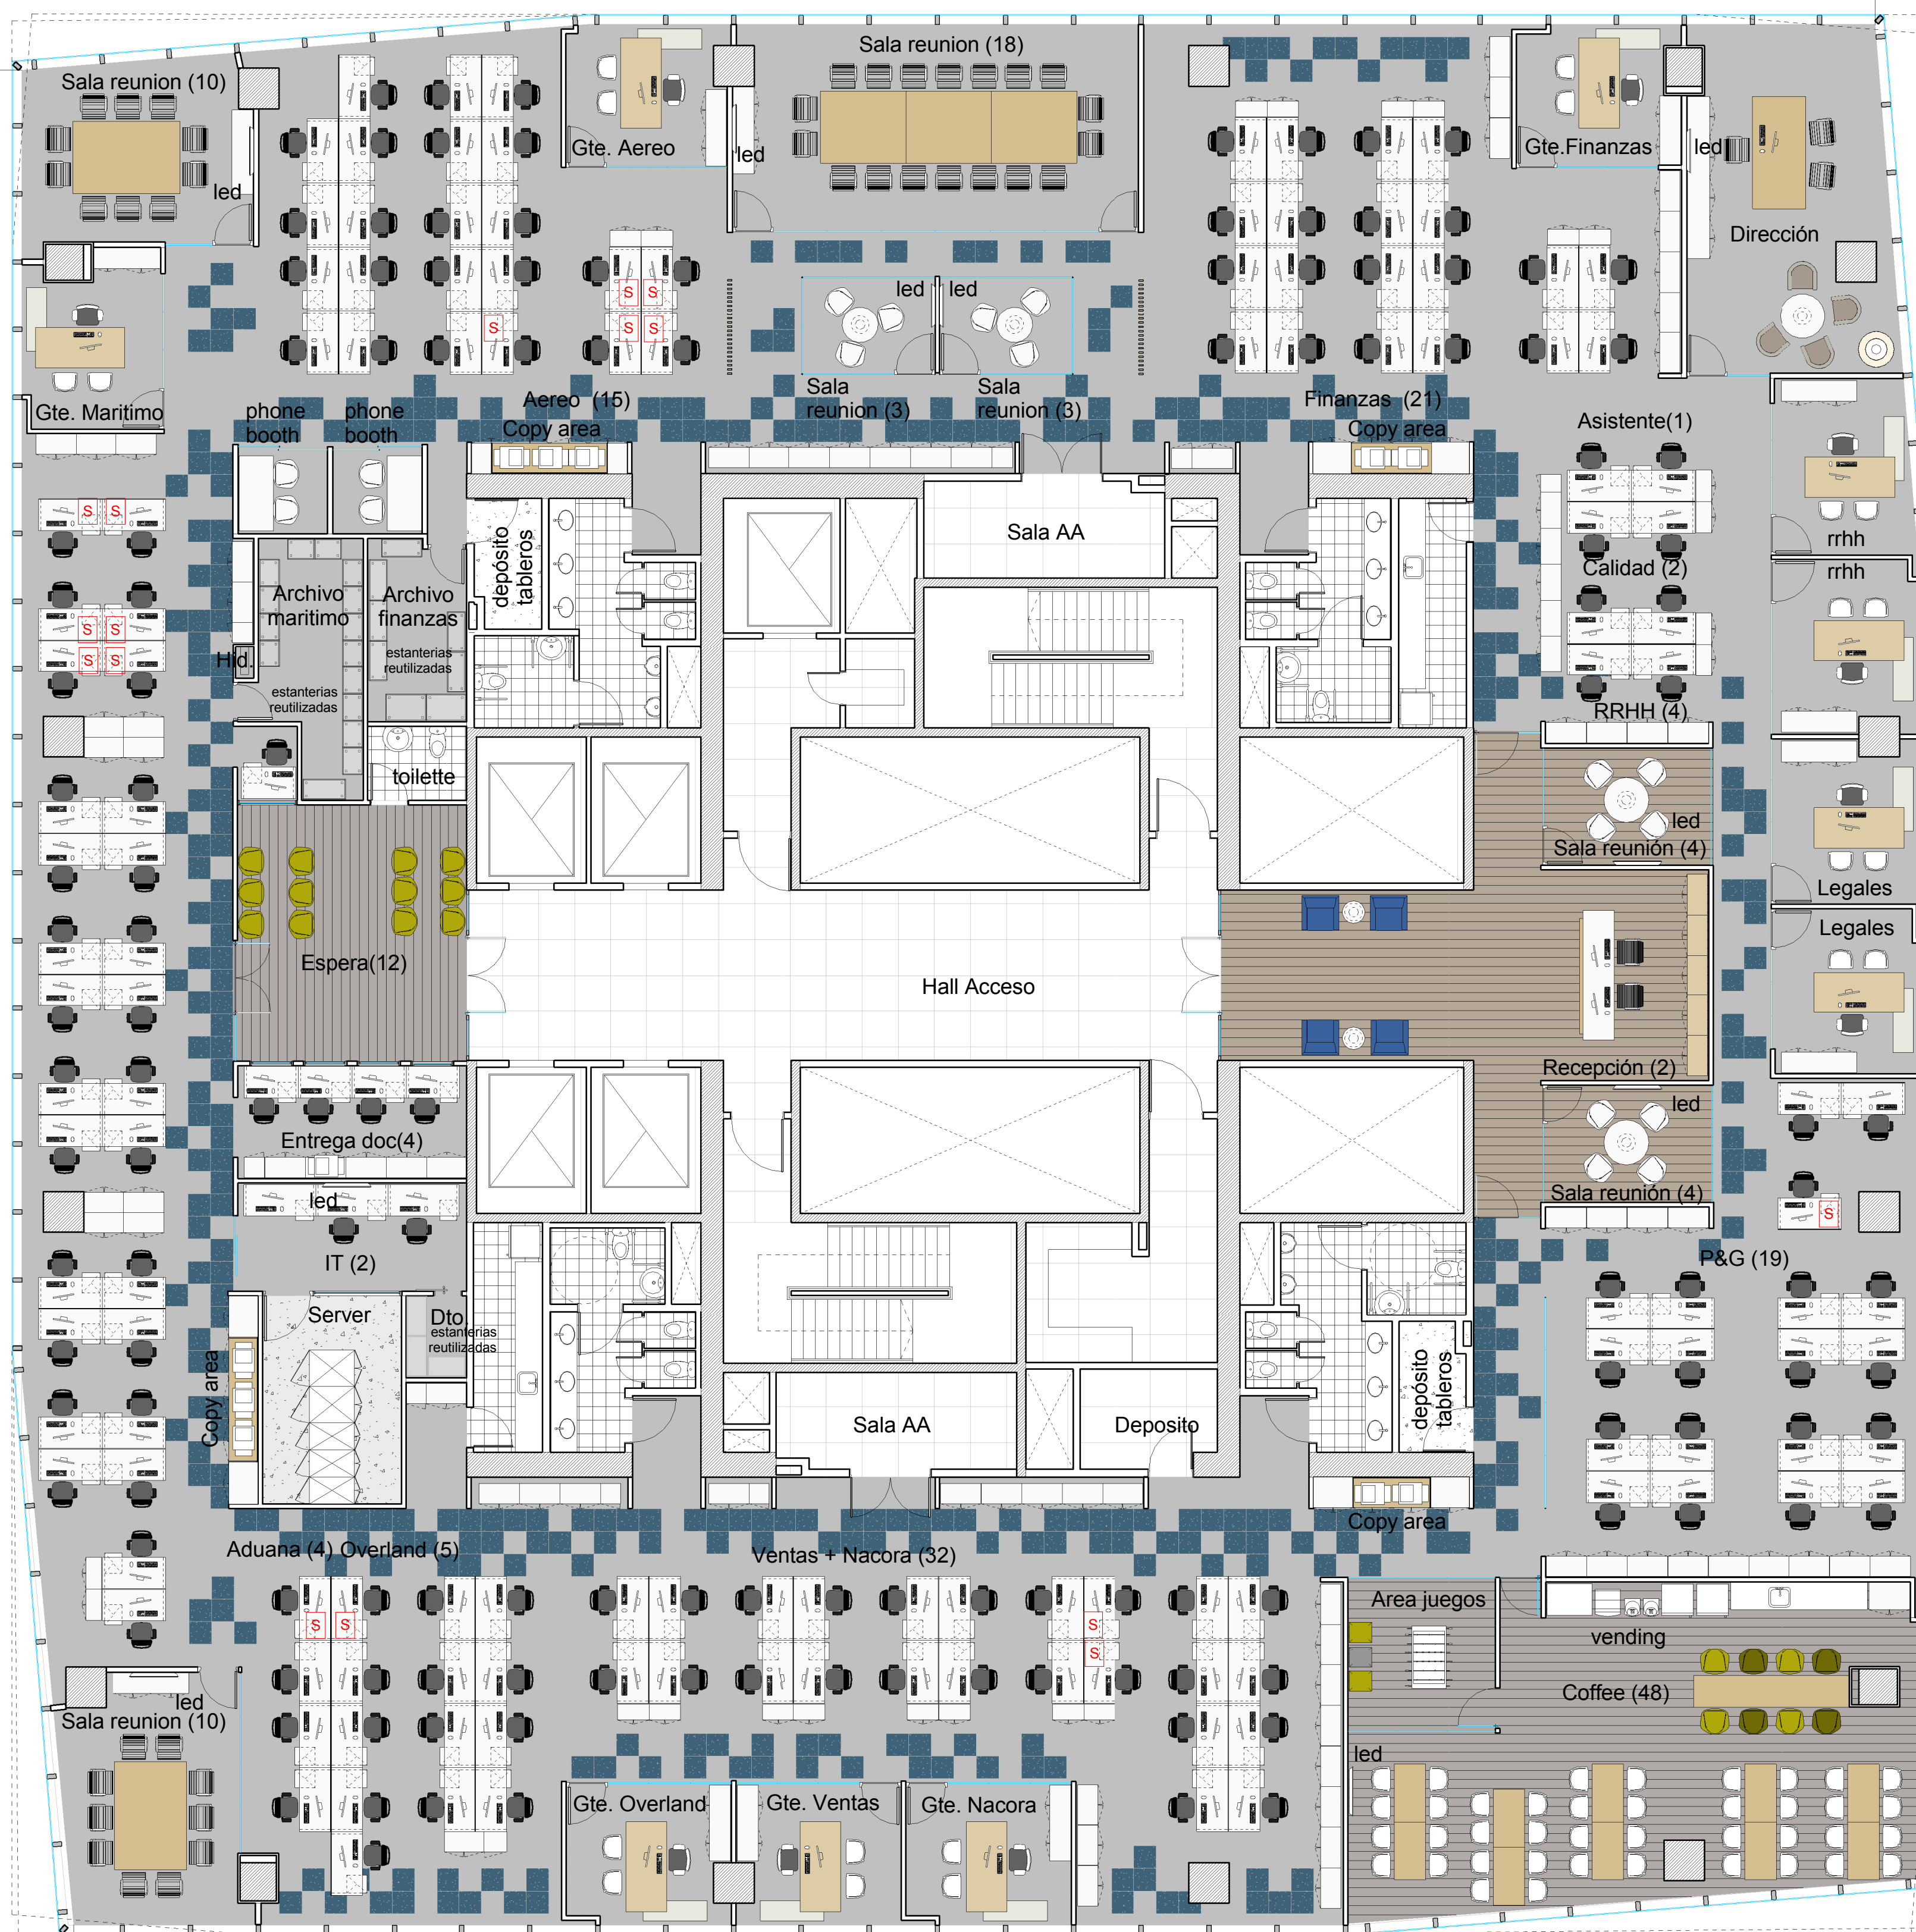

NOTA:
INFORMAMOS QUE EL PROYECTO POSEE POR
SOLICITUD DEL CLIENTE 159 PERSONAS,
COMO RESULTADO SE OBTIENE UN FACTOR DE
OCUPACION DE 7.96 M2.
SE EXCEDE EN 1 PERSONAS LA CANTIDAD
REQUERIDA POR CODIGO PARA CUMPLIR
CON EL FACTOR DE OCUPACION DE 8M2
POR PERSONA.



KUEHNE+NAGEL

EDIFICIO CONSULTATIO 5°

AR
1.1

PLANO LAYOUT EQUIPAMIENTO
ESCALA 1 : 100
FECHA 31/08/2016
PROYECTISTA VB
NOTAS Version 9

Todas las medidas se verificarán en obra.

El proyecto y el diseño indicados en este plano
son propiedad intelectual de Contract S.A.
Esta prohibida su utilización total o parcial sin la
expresa autorización escrita de la empresa.

contract
workplaces

Tucumán 117 - Piso 7
Buenos Aires - Argentina
Tel: +54 11 4516-0722
info@contract.com.ar
www.contractworkplaces.com