


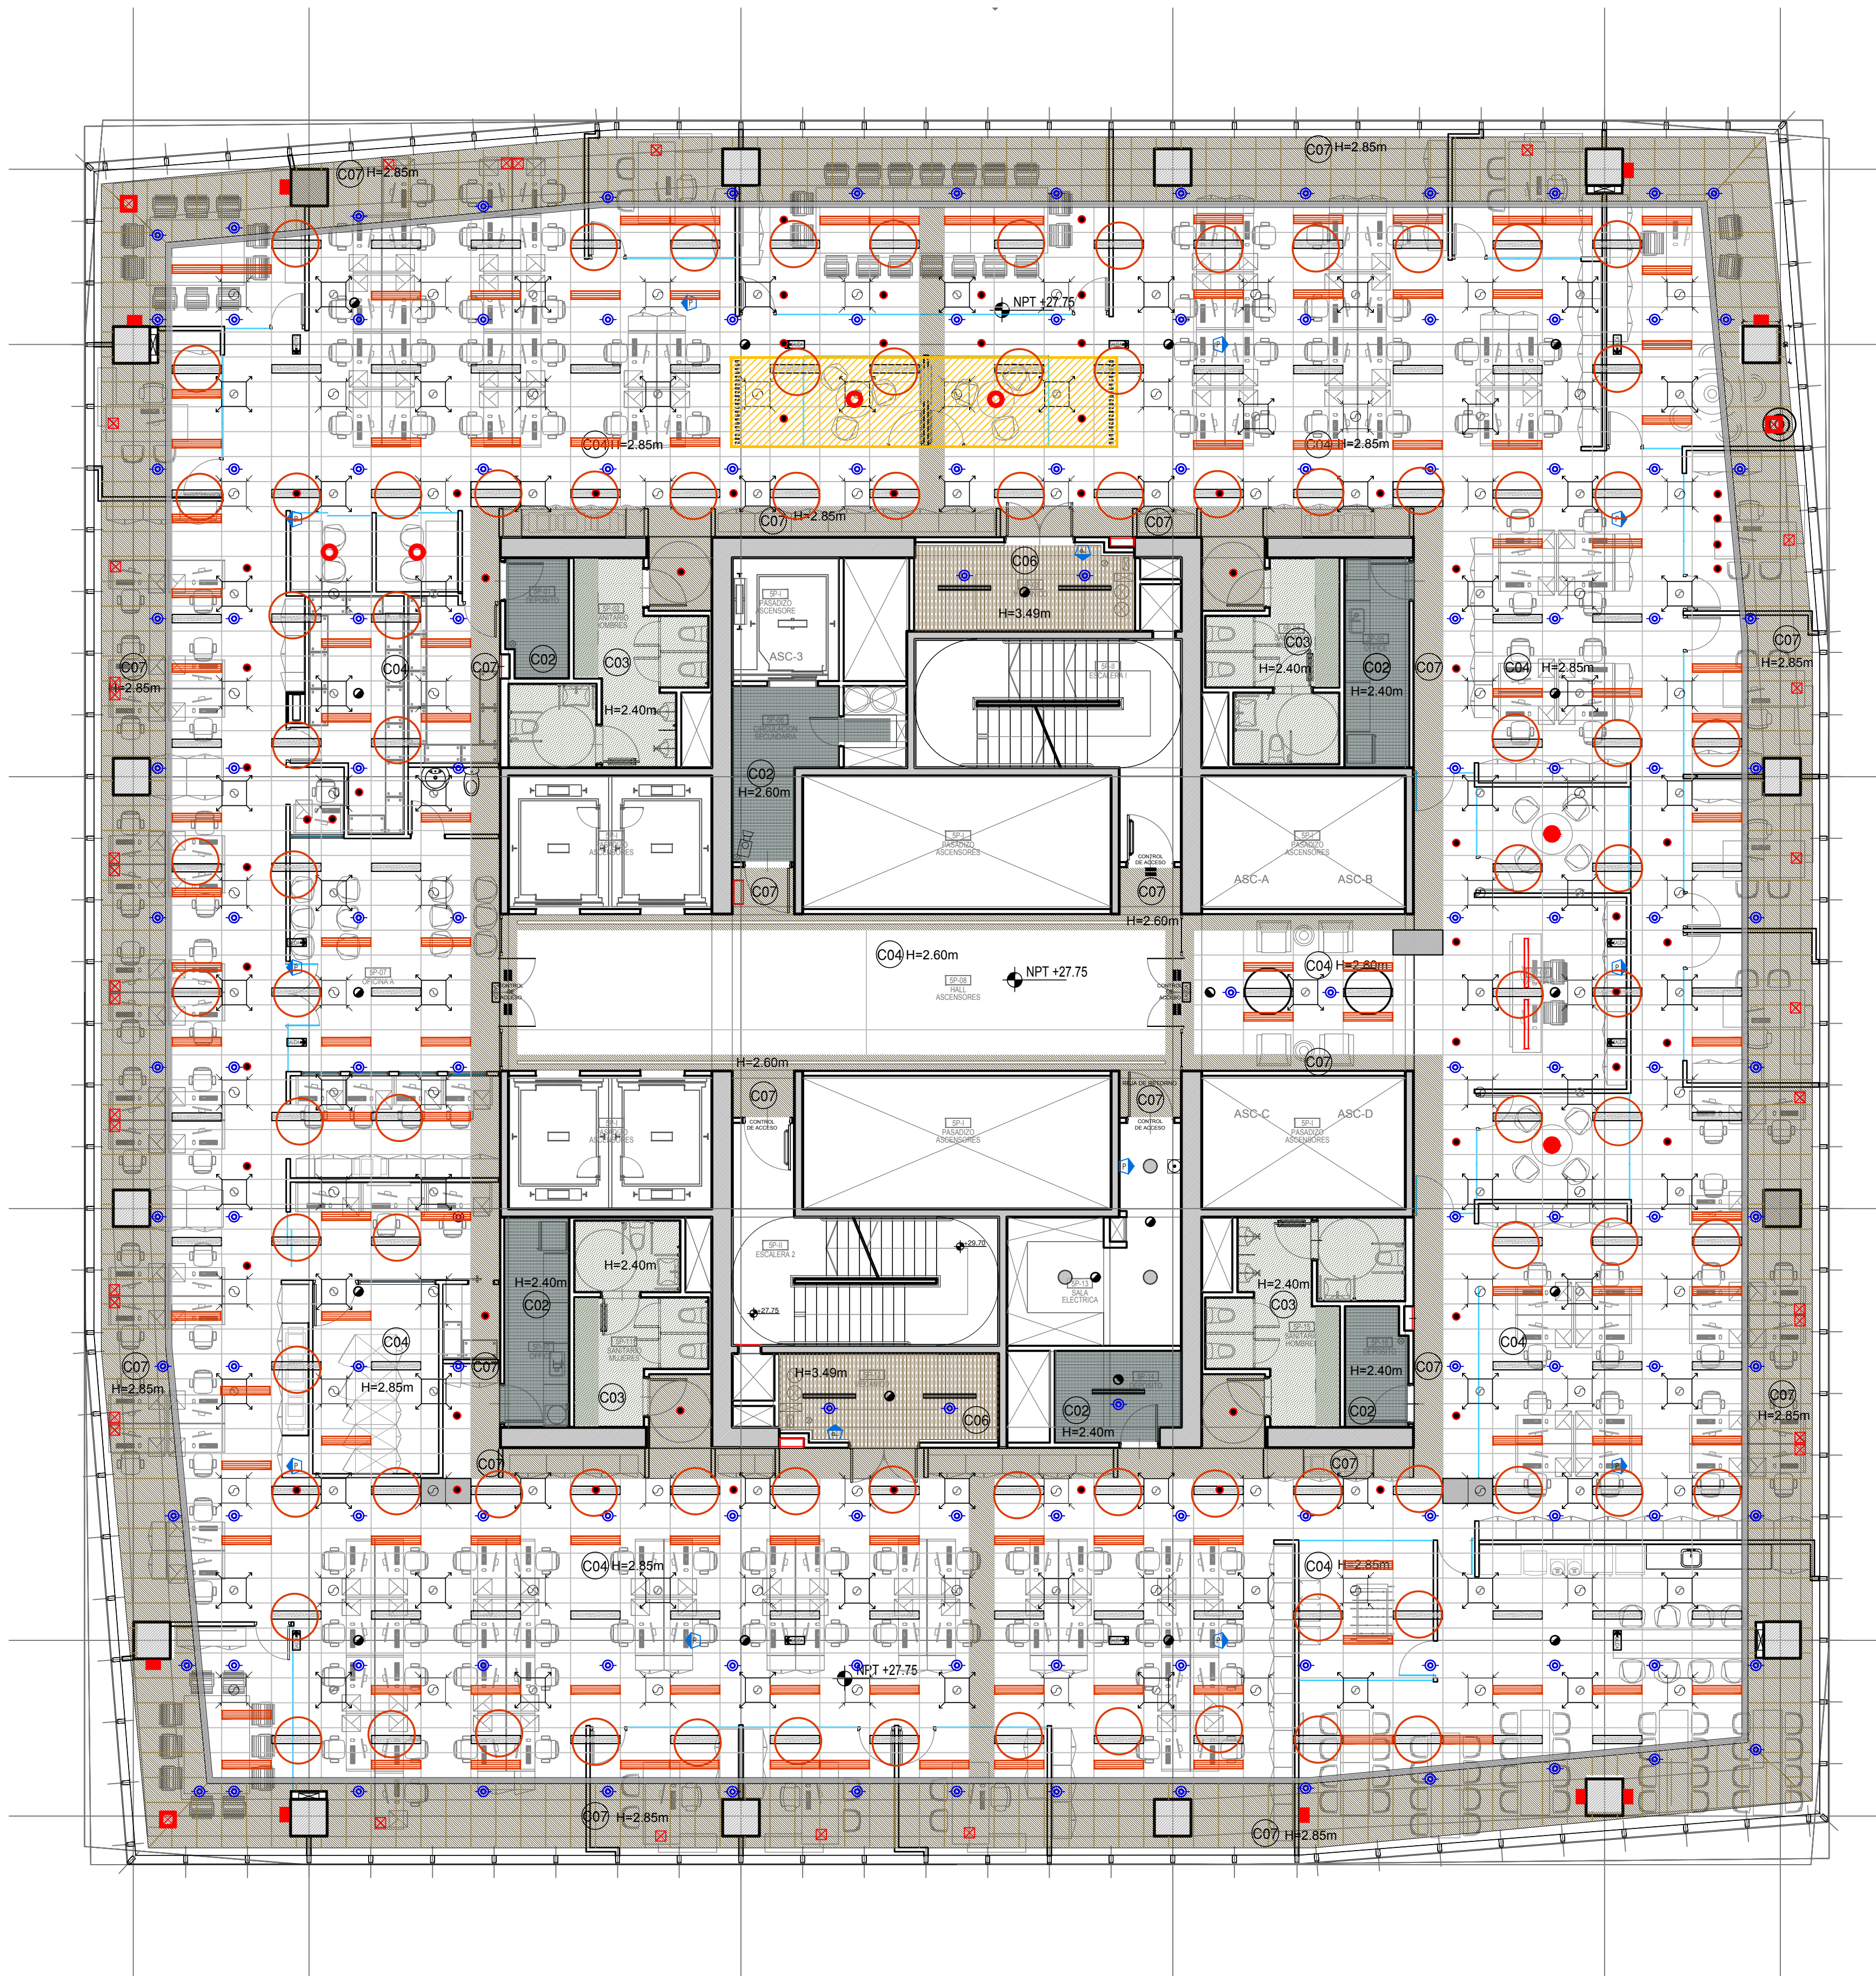

- REFERENCIAS
- ANTIDAD 128 artefacto existente de embutir para tubo LT5 Philips modelo Daruma ACM.O LED referen 1214x200x75 mm
- pastilla de durlock continuo h= 2.40 m
- ANTIDAD 91 artefacto existente a mover
- ANTIDAD 117 artefacto existente reubicado
- ANTIDAD 2 artefacto nuevo de suspender Artelum Apolo 44w cod. 37500-L44-40 B
- ANTIDAD 4 artefacto nuevo de aplicar A3 JUANA BASE
- ANTIDAD 2 artefacto nuevo de aplicar A3 BANCHA
- ANTIDAD 65 Embutido dowlight Led. Cuerpo en aluminio frente de policarbonato con difusor acrílico opal.
- ANTIDAD 32 Lampara de escritorio Simil Tolomeo aluminio
- ANTIDAD 3 Lampara de pie
- ANTIDAD 9 Artefacto de aplique de pared



EDIFICIO CONSULTATIO S

PLANO CIELORRASO
ESCALA 1: 100
FECHA 22/08/2016
PROYECTISTA VB
NOTAS Version 9

Todas las medidas se verificarán en obra.

El proyecto y el diseño indicados en este plano son propiedad intelectual de Contract S.A. Está prohibida su utilización total o parcial sin la expresa autorización escrita de la empresa.

contract
workplaces

Tucumán 117 - Piso 7
Buenos Aires - Argentina
Tel: +54 11 4516-0722
info@contract.com.ar
www.contractworkplaces.com