

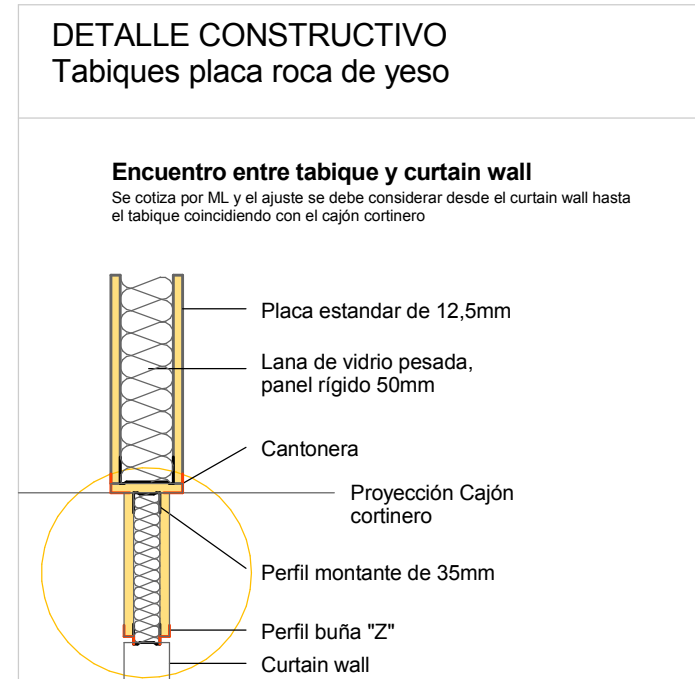
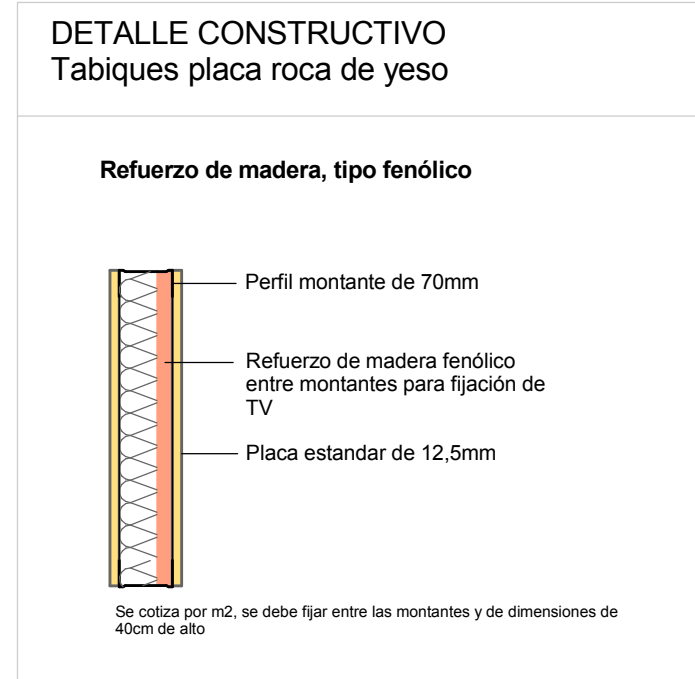
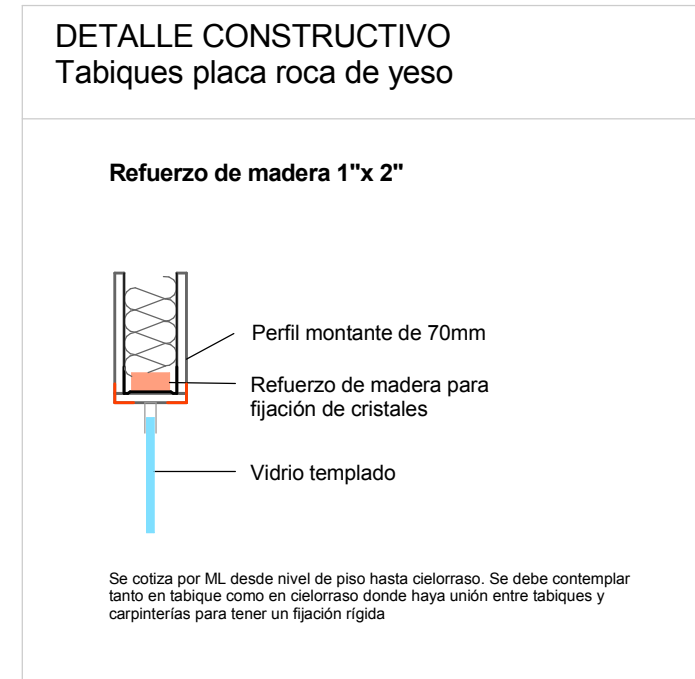
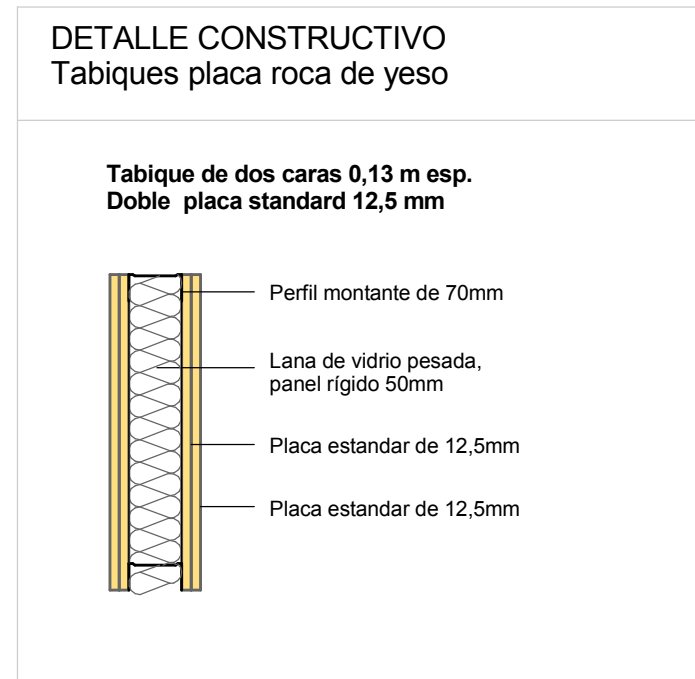


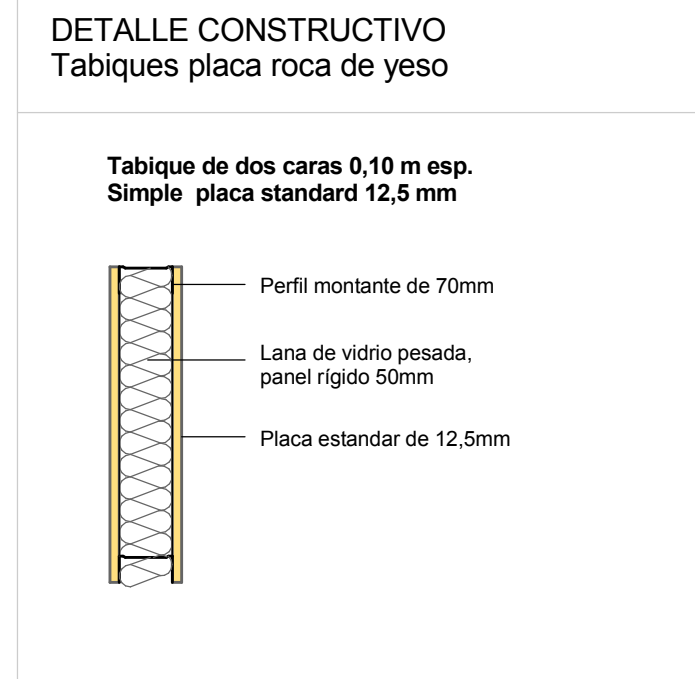

- REFERENCIAS TABIQUERÍA**
- SIMPLE PLACA BLANCA (estándar) con aislación - h: hasta losa
 - DOBLE PLACA BLANCA (estándar) con aislación - h: hasta losa
 - SIMPLE PLACA VERDE (hidrófuga) con aislación - h: hasta losa
 - SIMPLE PLACA ROJA (ignífuga) con aislación - h: hasta losa
 - REFUERZOS EN DURLLOCK según plano detalle correspondiente
 - SOBRE TABIQUE PLACA SIMPLE
 - SOBRE TABIQUE SOLO ESTRUCTURA
 - Frente de vidrio Templado con Perfil "U"
 - Paño fijo + puerta corrediza con riel y manijón acero inox.
 - Frente de vidrio Silence Glass con Perfil "U"
 - Frente de vidrio Modena anodizado natural con puerta ancho 1.00m
 - Puerta placa laqueada blanca h=2.40 + paño fijo superior
 - Puerta de vidrio templado pivot con cerradura tipo siage h=2.40 + paño fijo superior
 - Puerta de vidrio templado con caja de freno y manijón h=2.40 + paño fijo superior
 - Puerta doble de vidrio templado con caja de freno y manijón h=2.40 + paño fijo superior
 - Puerta placa de abri comun
 - Puerta existente

- ESTRUCTURA DE H"A" EXISTENTE
- MURO EXISTENTE
- VIDRIO SIMPLE con U de aluminio anodizado natural y cristal templado - e: 10mm
- Indica cota a respetar para nicho que contenga muebles de guardado de linea

- REFERENCIAS TERMINACIONES**
- PINTURA NEGRA TIPO PIZARRA
 - PINTURA SATINADA BLANCA
 - PINTURA SATINADA TINTOMETRICA
 - REVESTIMIENTO ILVA ECOLAND
 - REVESTIMIENTO AZULEJO TIPO METRO
 - PAPEL VINILICO

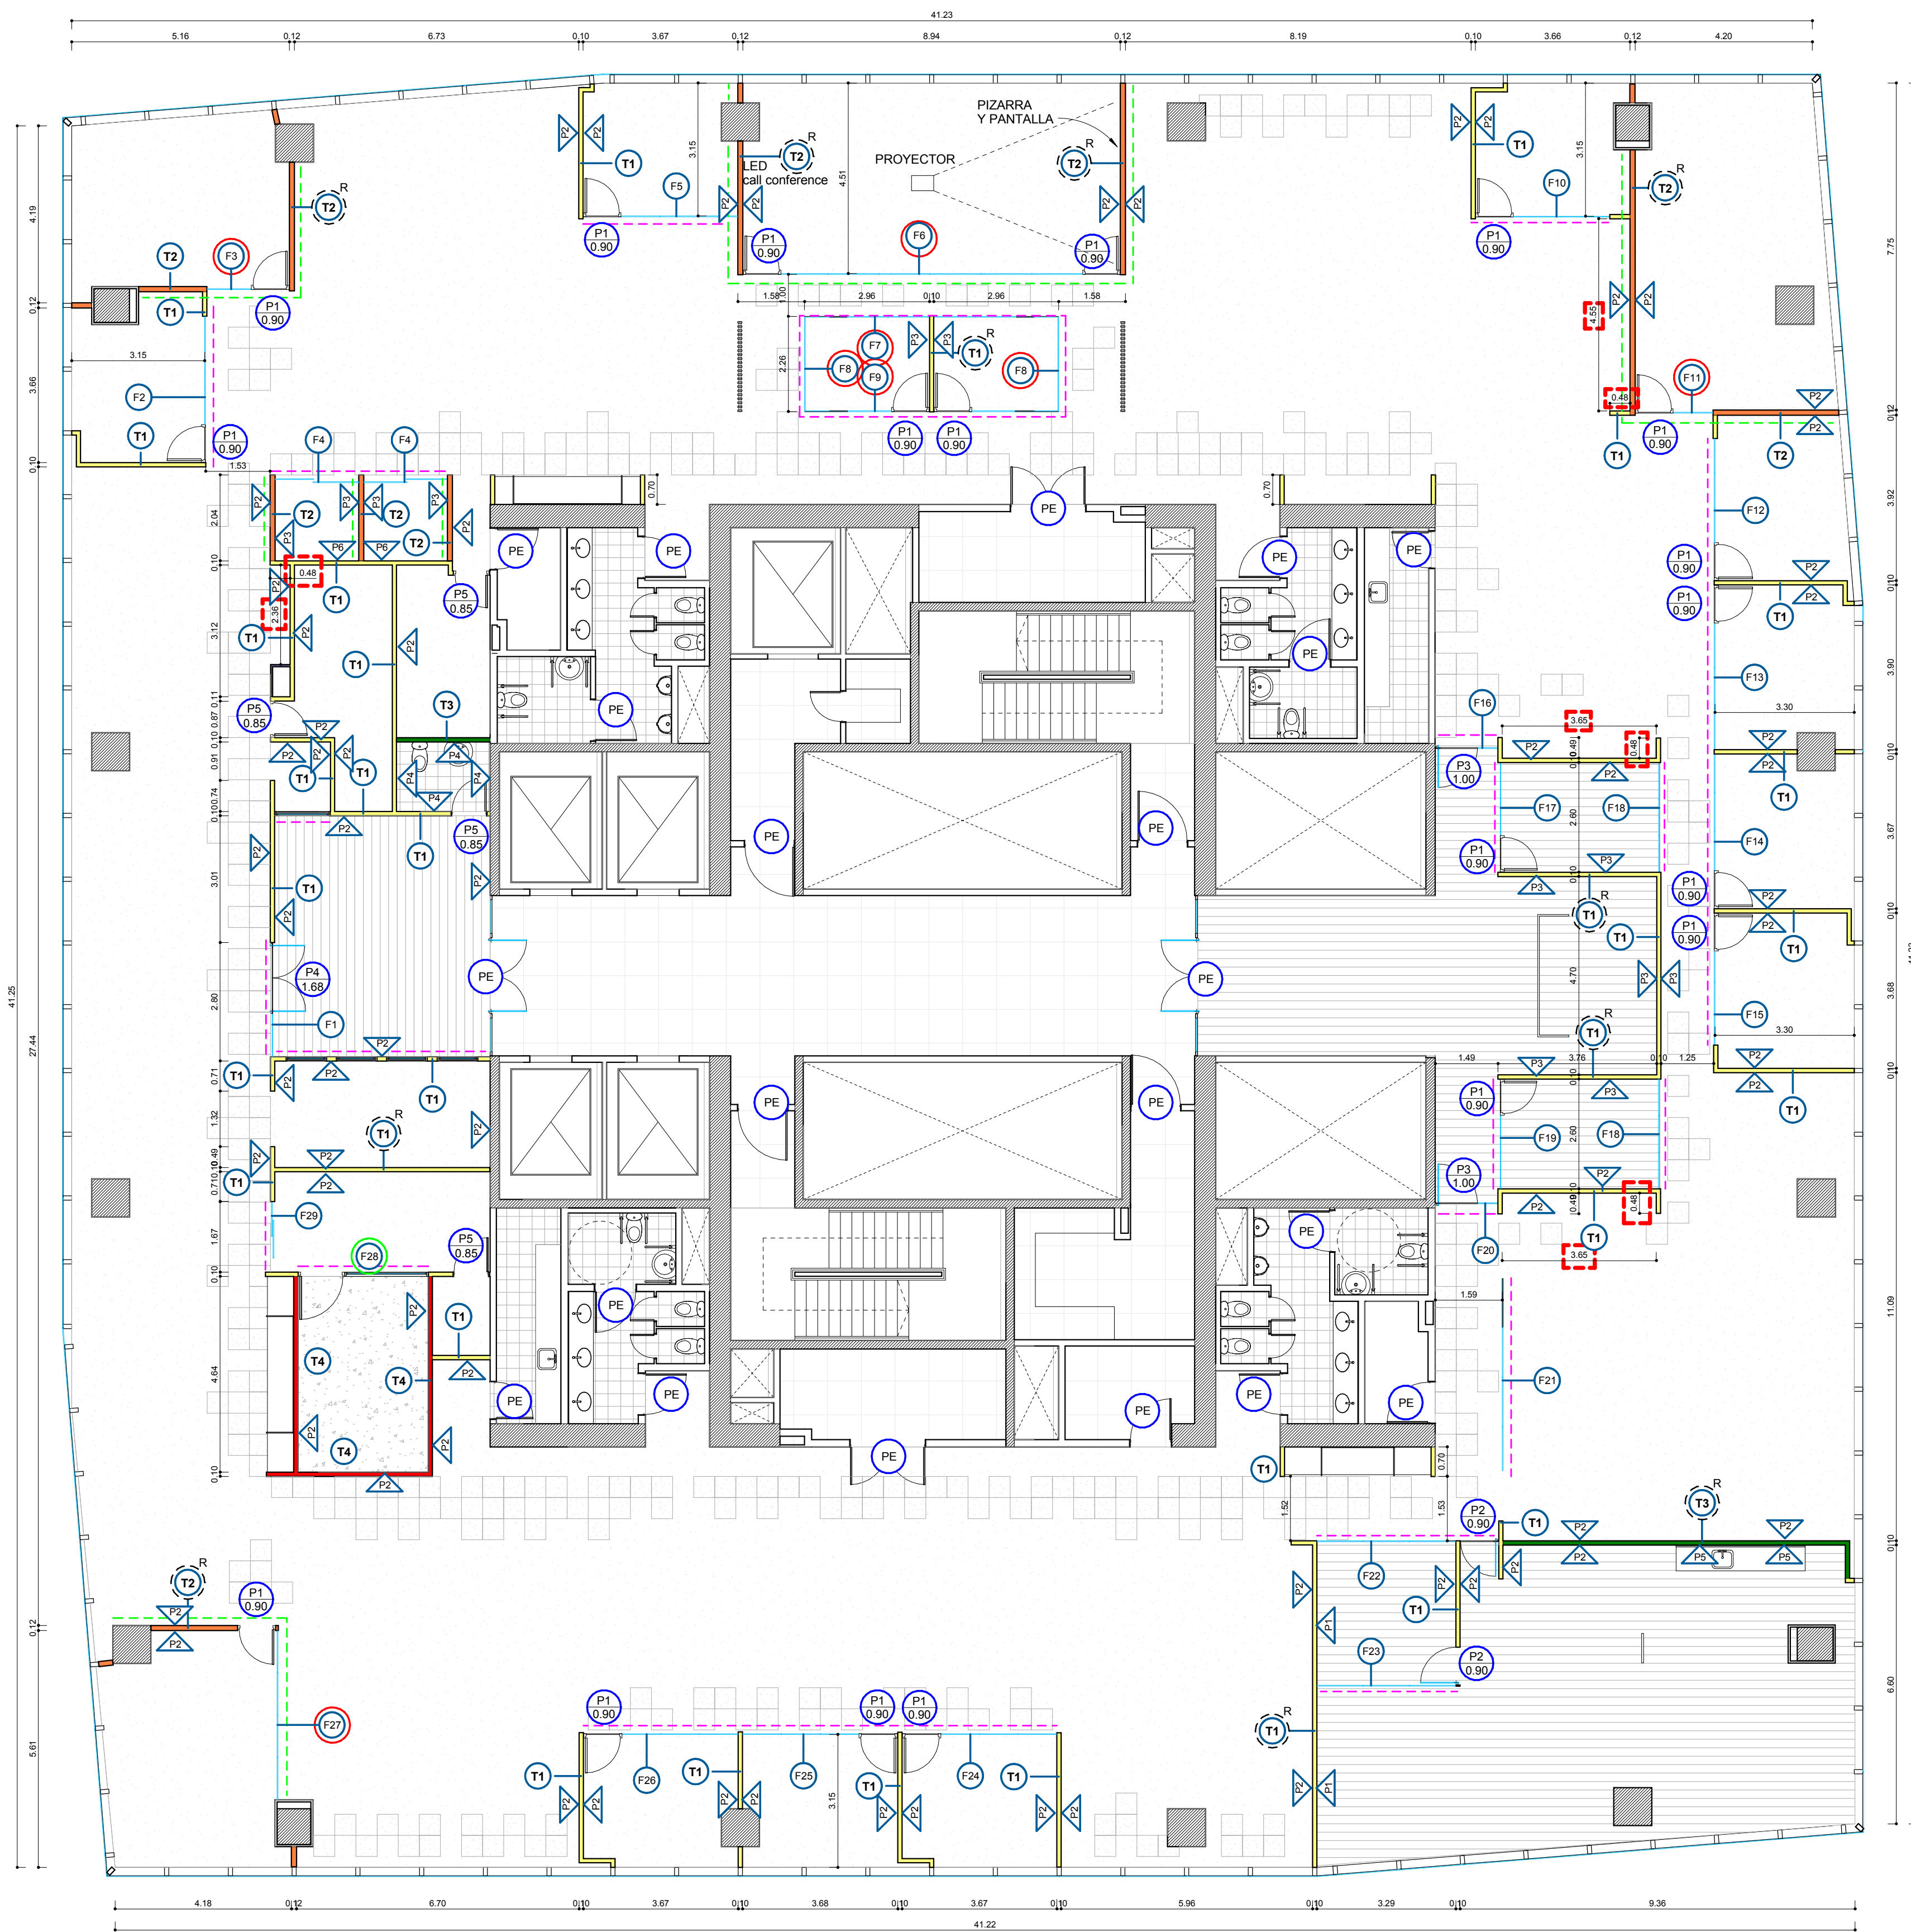

EDIFICIO CONSULTATIO 5° OB 2.1

PLANO Tabiques y Terminaciones
ESCALA 1 : 100
FECHA 31/08/2016
PROYECTISTA VB
NOTAS Version 9

Todas las medidas se verificarán en obra.

El proyecto y el diseño indicados en este plano son propiedad intelectual de Contract S.A. Está prohibida su utilización total o parcial sin la expresa autorización escrita de la empresa.

contract
workplaces

Tucumán 117 - Piso 7
Buenos Aires - Argentina
Tel +54 11 4516-0722
info@contract.com.ar
www.contractworkplaces.com