


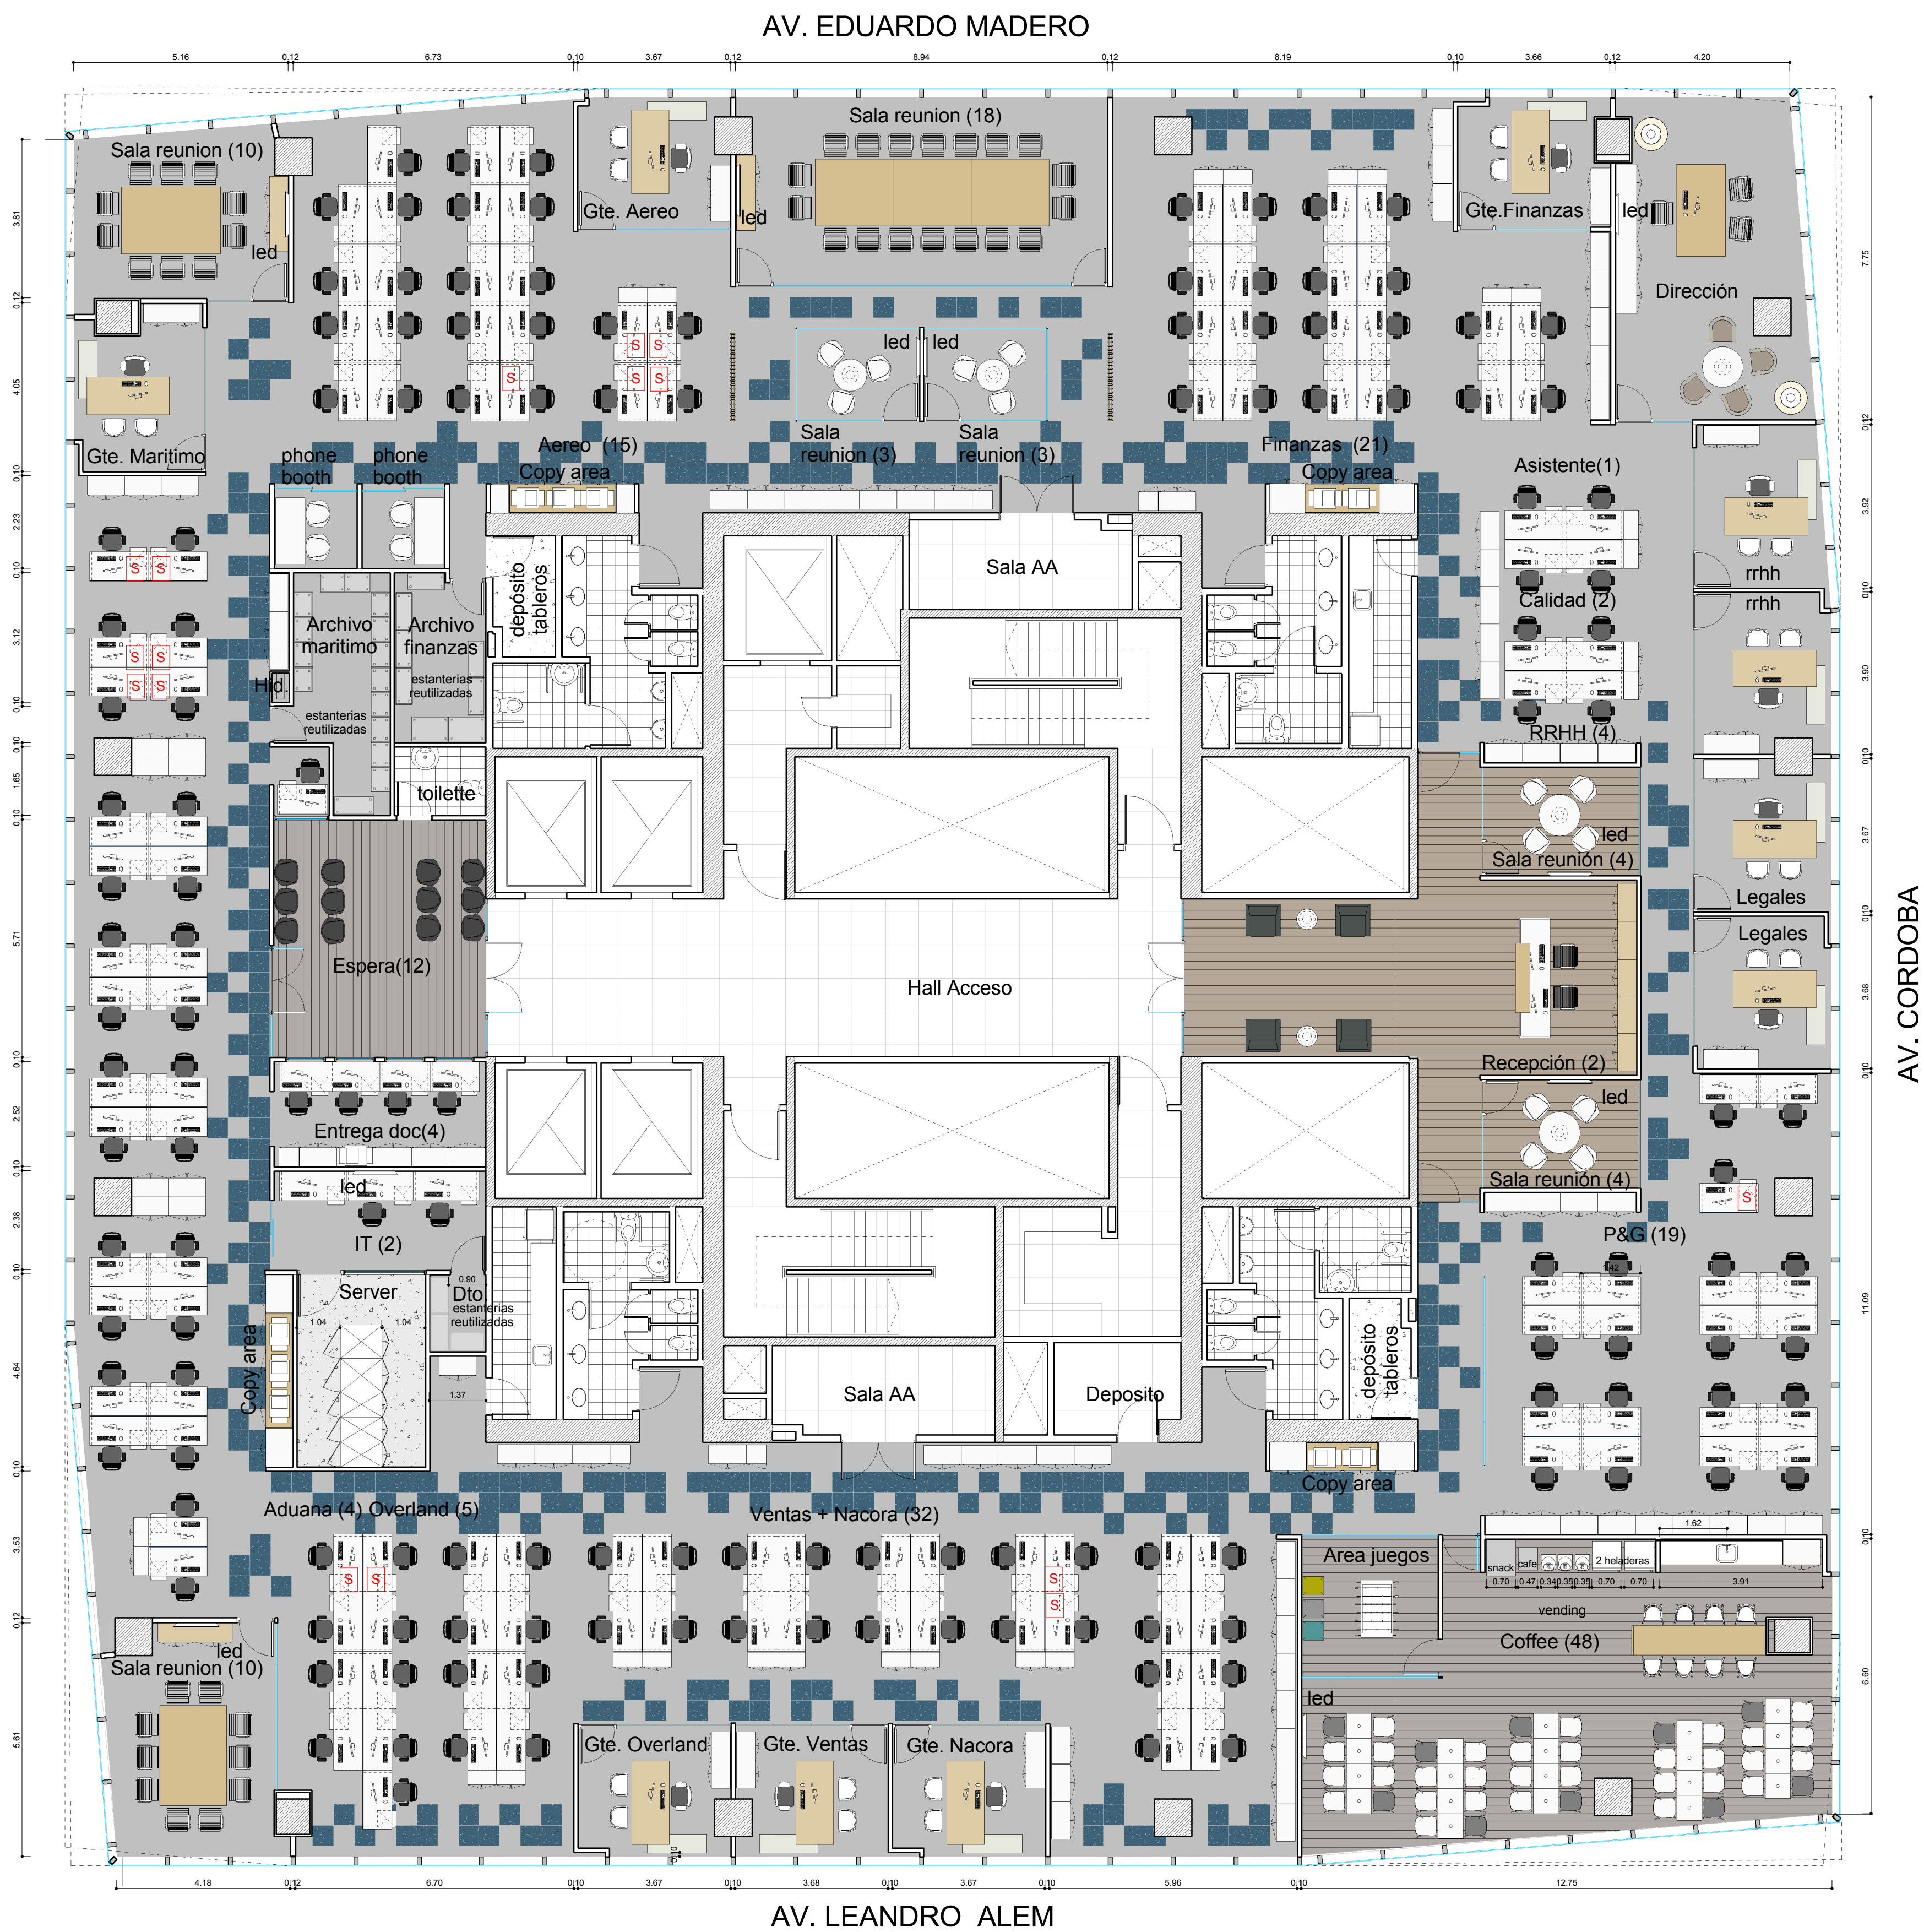

KUEHNE+NAGEL

EDIFICIO CONSULTATIO 5°

AR
1.1

PLANO LAYOUT EQUIPAMIENTO
ESCALA 1 : 100
FECHA 27/09/2016
PROYECTISTA VB
NOTAS Version 10

Todas las medidas se verificarán en obra.

El proyecto y el diseño indicados en este plano son propiedad intelectual de Contract S.A.
Esta prohibida su utilización total o parcial sin la expresa autorización escrita de la empresa.

contract
workplaces

Tucumán 117 - Piso 7
Buenos Aires - Argentina
Tel: +54 11 4516-0722
info@contract.com.ar
www.contractworkplaces.com