


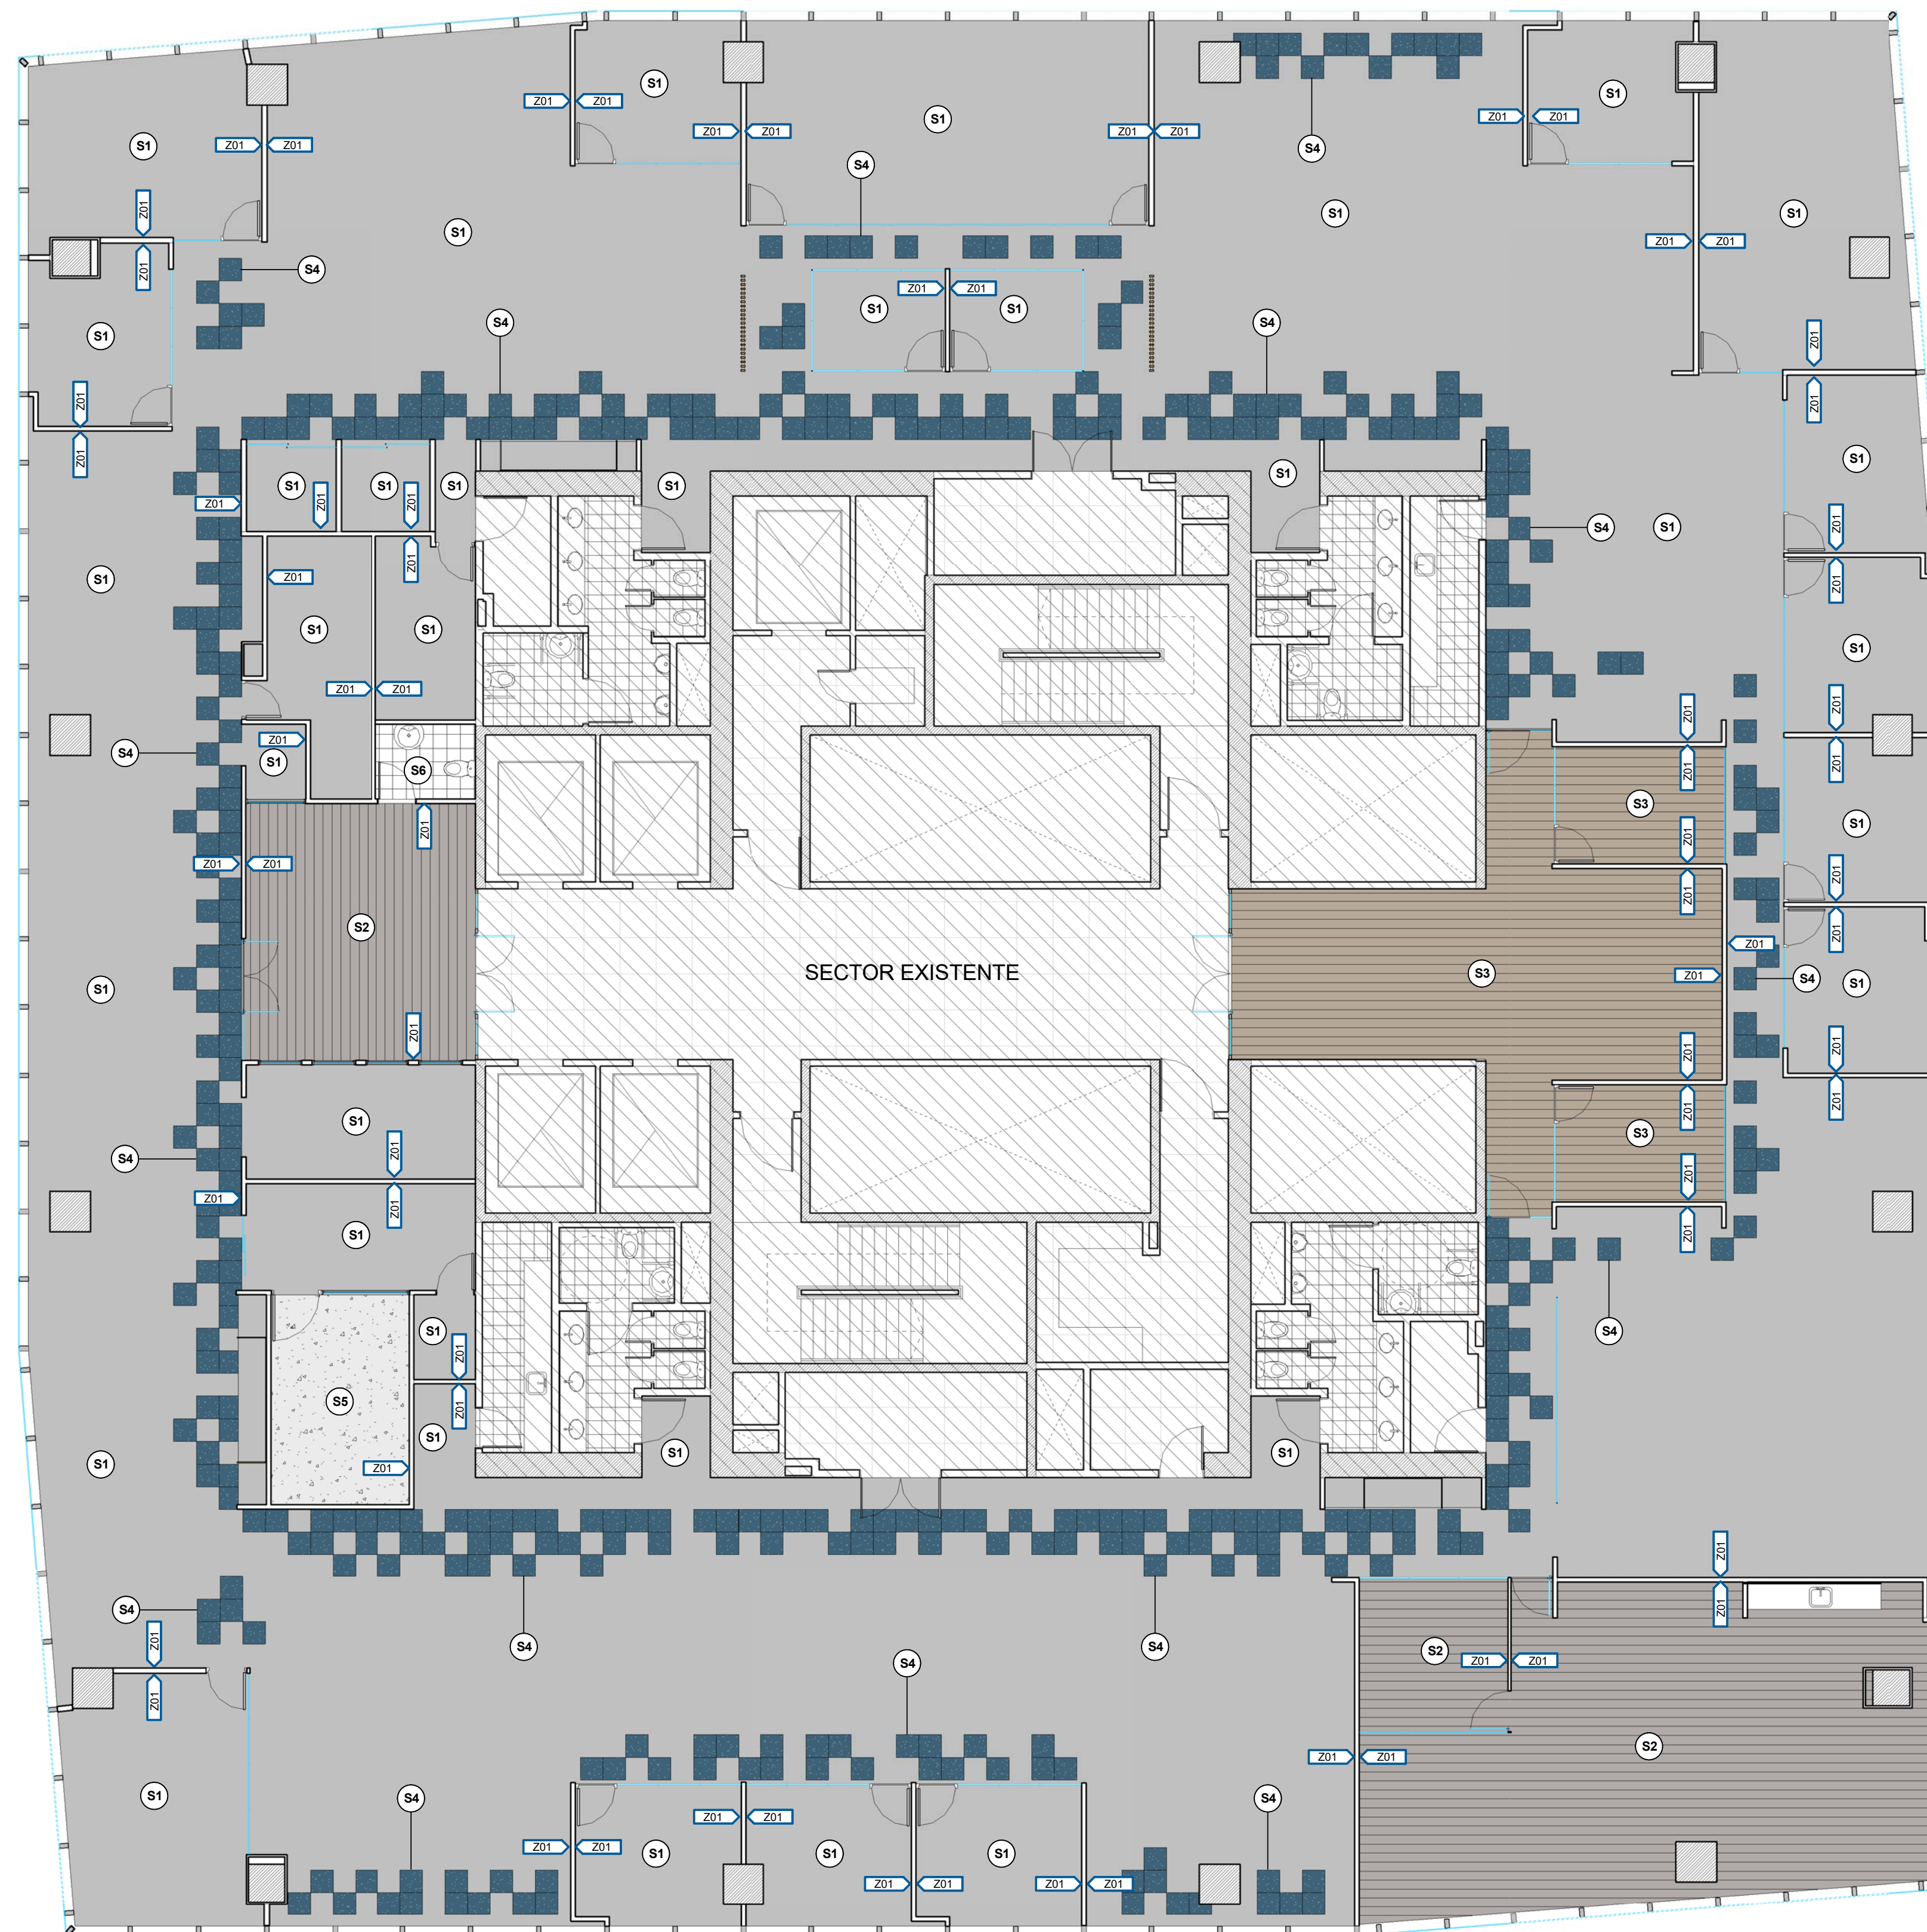

REFERENCIAS SOLADO

- S1 Alfombra Design Cloud 930
(1081 m2 sin desperdicio)
- S2 Piso vinílico Atlantis Magic
- S3 Piso de madera natural
Patagonia - Roble de eslavonia
- S4 Alfombra Extra Step 50F
(96 m2 sin desperdicio)
- S5 Piso de Goma encastrable
- S6 Porcelanato Ilva Ecoland

Z01 Zocalos mdf pintado H= 7cm



KUEHNE+NAGEL

EDIFICIO CONSULTATIO 5°

OB
2.3

PLANO Solados y Zócalos
ESCALA 1 : 100
FECHA 27/09/2016
PROYECTISTA VB
NOTAS Version 10

Todas las medidas se verificarán en obra.

El proyecto y el diseño indicados en este plano son propiedad intelectual de Contract S.A. Está prohibida su utilización total o parcial sin la expresa autorización escrita de la empresa.

contract
workplaces

Tucumán 117 - Piso 7
Buenos Aires - Argentina
Tel: +54 11 4516-0722
info@contract.com.ar
www.contractworkplaces.com