


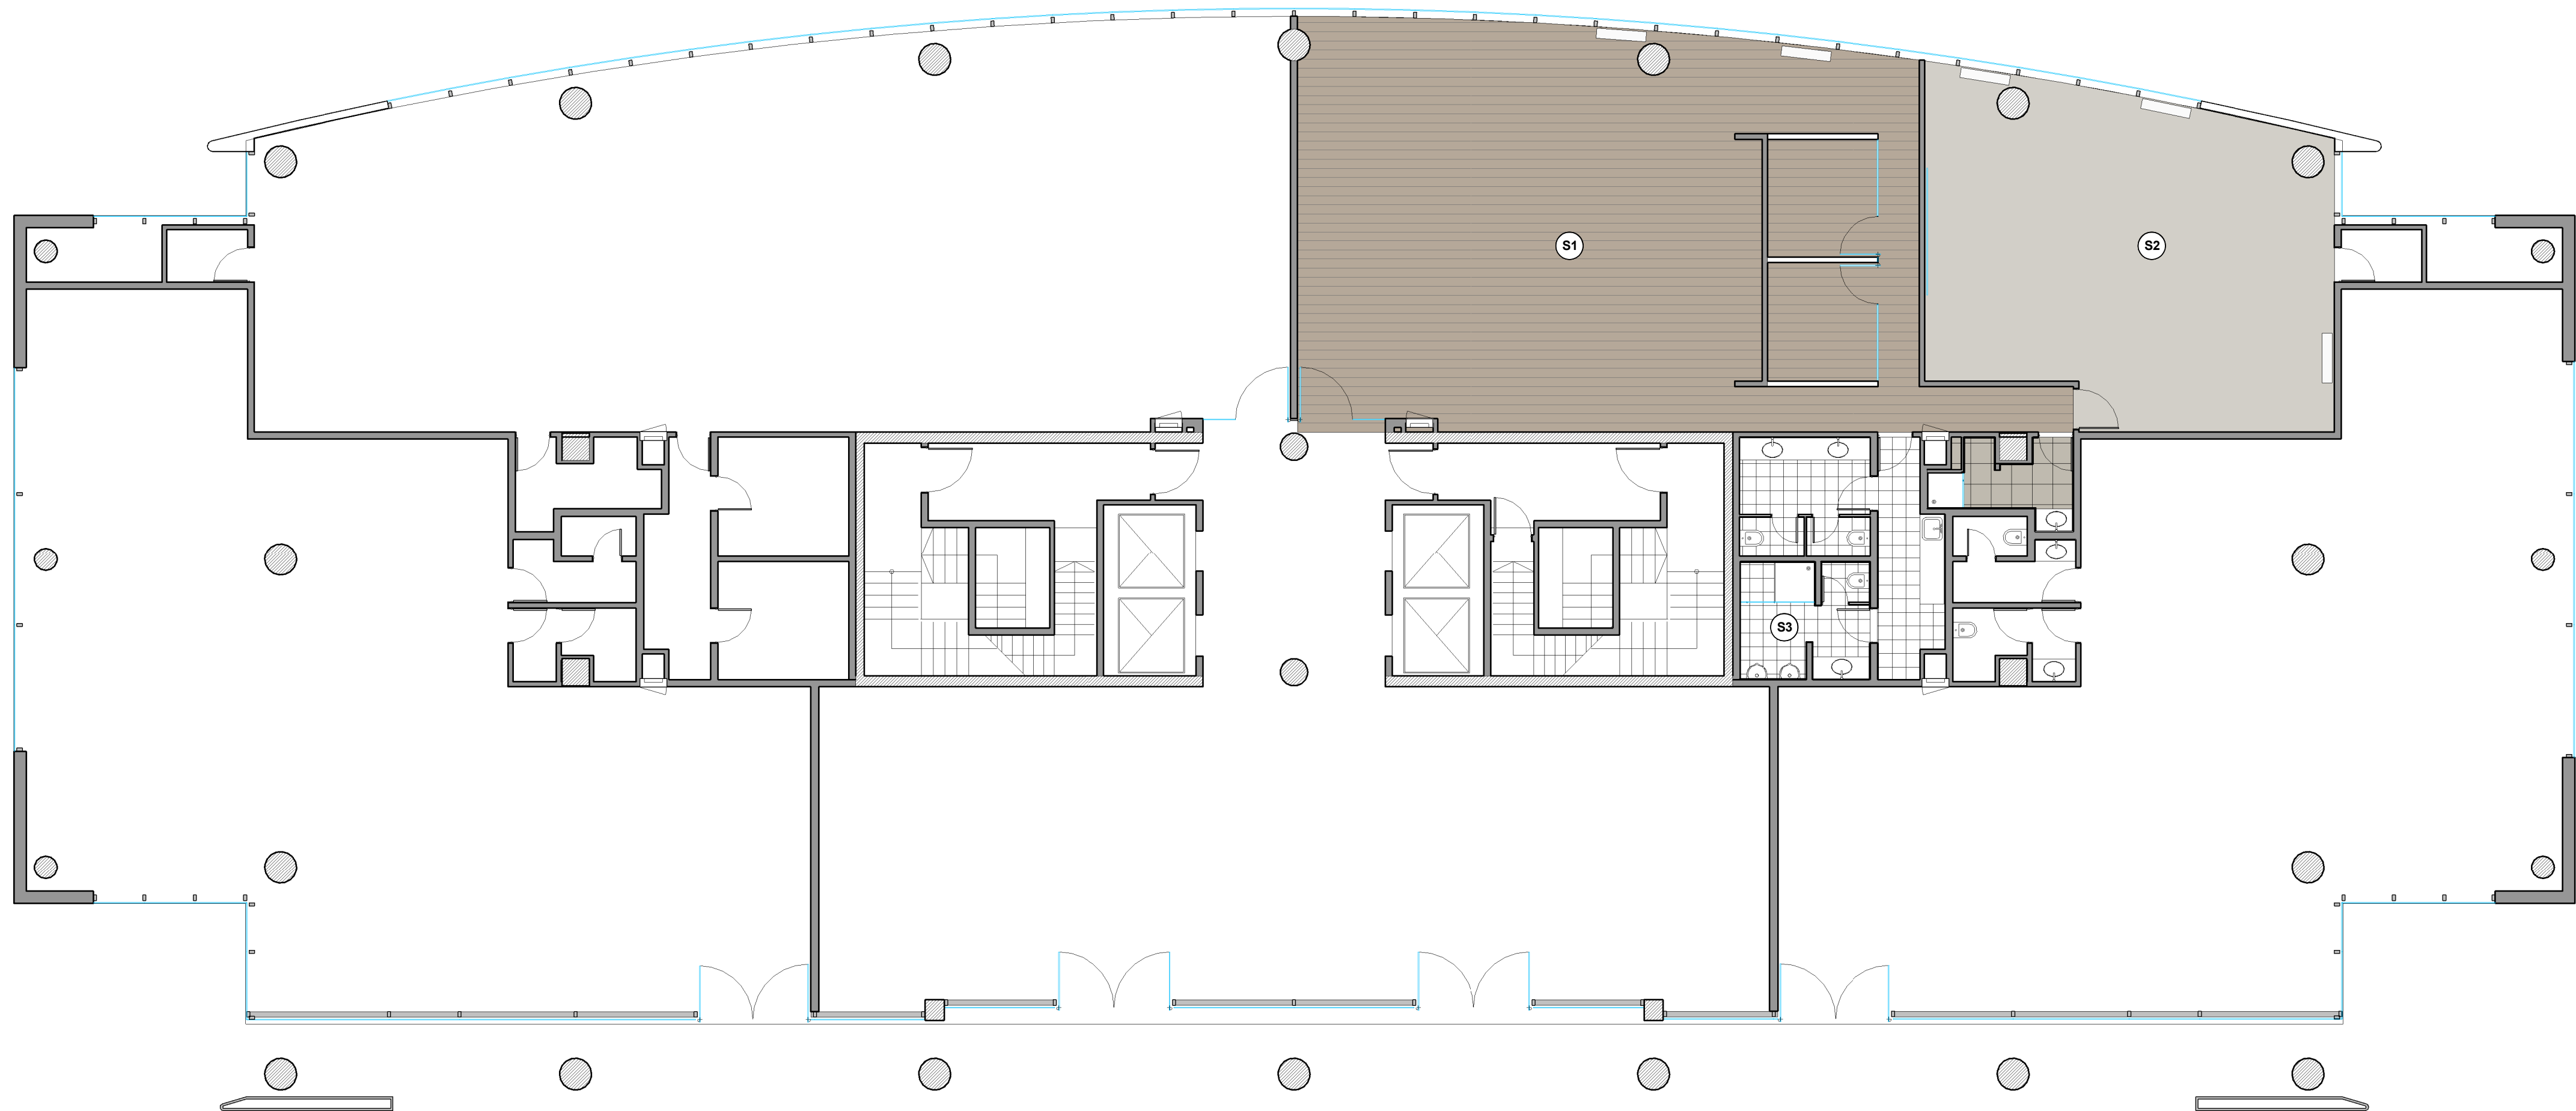

REFERENCIAS SOLADO

- S1 - Piso vinílico
- S2 - Alfombra modular 60x60
- S3 - Piso cerámico



TUTEUR

OB
2.3

PLANO PB - Solados
ESCALA 1 : 100
FECHA 24/10/2016
PROYECTISTA VM
NOTAS -

Todas las medidas se verificarán en obra.

El proyecto y el diseño indicados en este plano son propiedad intelectual de Contract S.A. Está prohibida su utilización total o parcial sin la expresa autorización escrita de la empresa.

contract
workplaces

Manuel Ugarte 1665 - Piso 5
Buenos Aires - Argentina
Tel: +54 11 3220-3500
info@contract.com.ar
www.contractworkplaces.com