


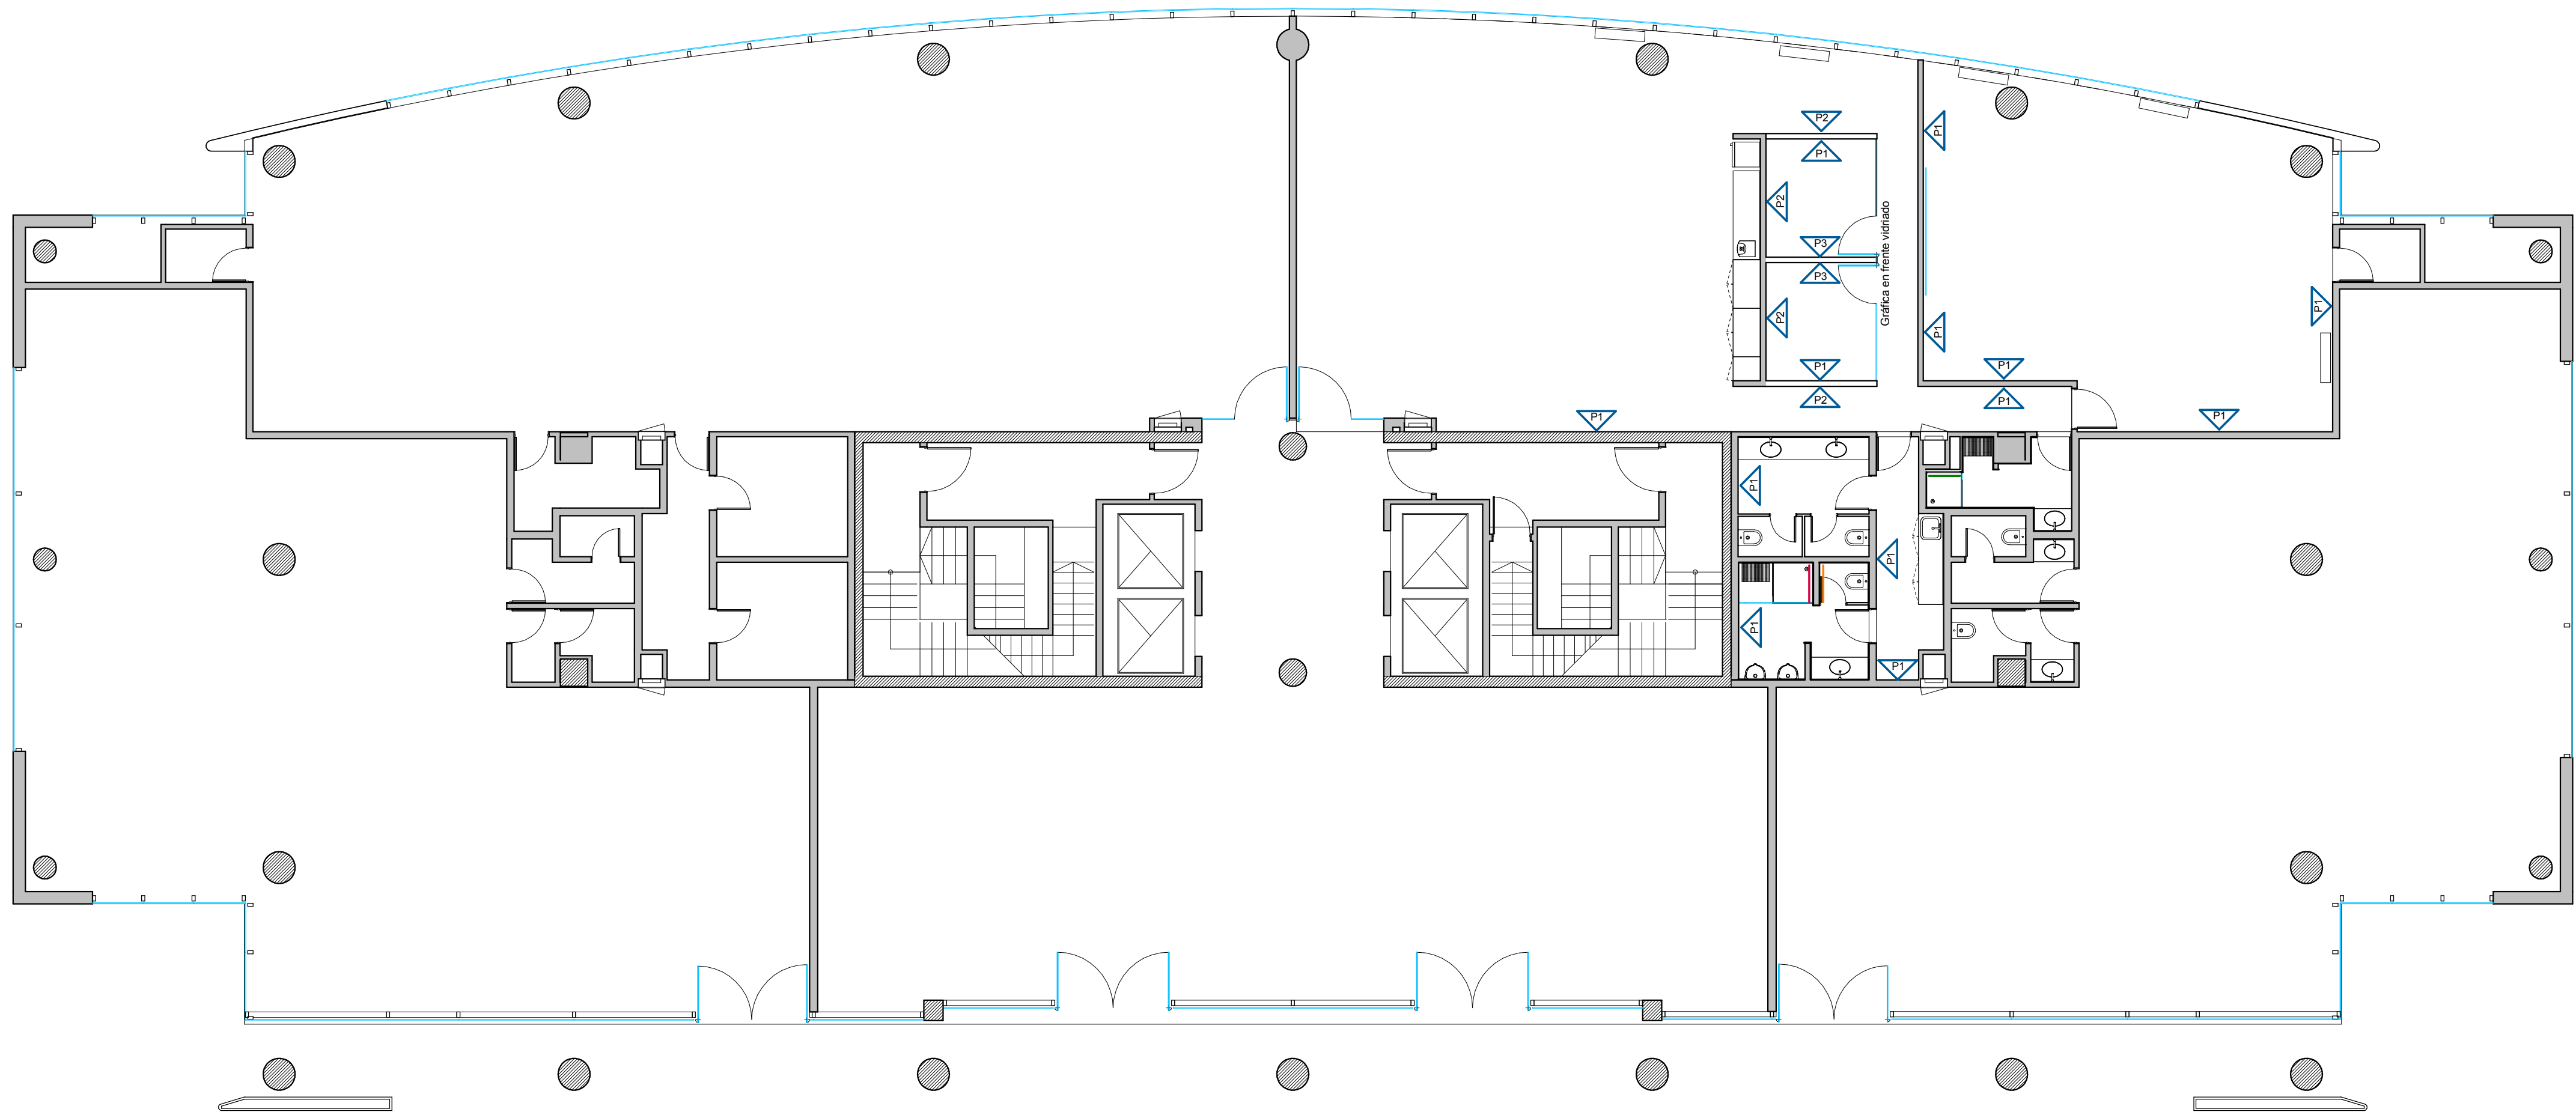

REFERENCIAS TERMINACIONES

- ▽P01 Pintura Latex
Color: Blanco
- ▽P02 Pintura color gris IC 034 Grigio Finanza.
Catálogo Alba
- ▽P03 Empapelado
- R1 Revestimiento cerámico 35x35
- R2 Revestimiento cerámico 30x30
Blanco
- R3 Revestimiento venecita



TUTEUR

OB
2.4

PLANO PB - Terminaciones
ESCALA 1 : 100
FECHA 24/10/2016
PROYECTISTA VM
NOTAS -

Todas las medidas se verificarán en obra.

El proyecto y el diseño indicados en este plano son propiedad intelectual de Contract S.A. Está prohibida su utilización total o parcial sin la expresa autorización escrita de la empresa.

contract
workplaces

Manuel Ugarte 1665 - Piso 5
Buenos Aires - Argentina
Tel: +54 11 3220-3500
info@contract.com.ar
www.contractworkplaces.com