


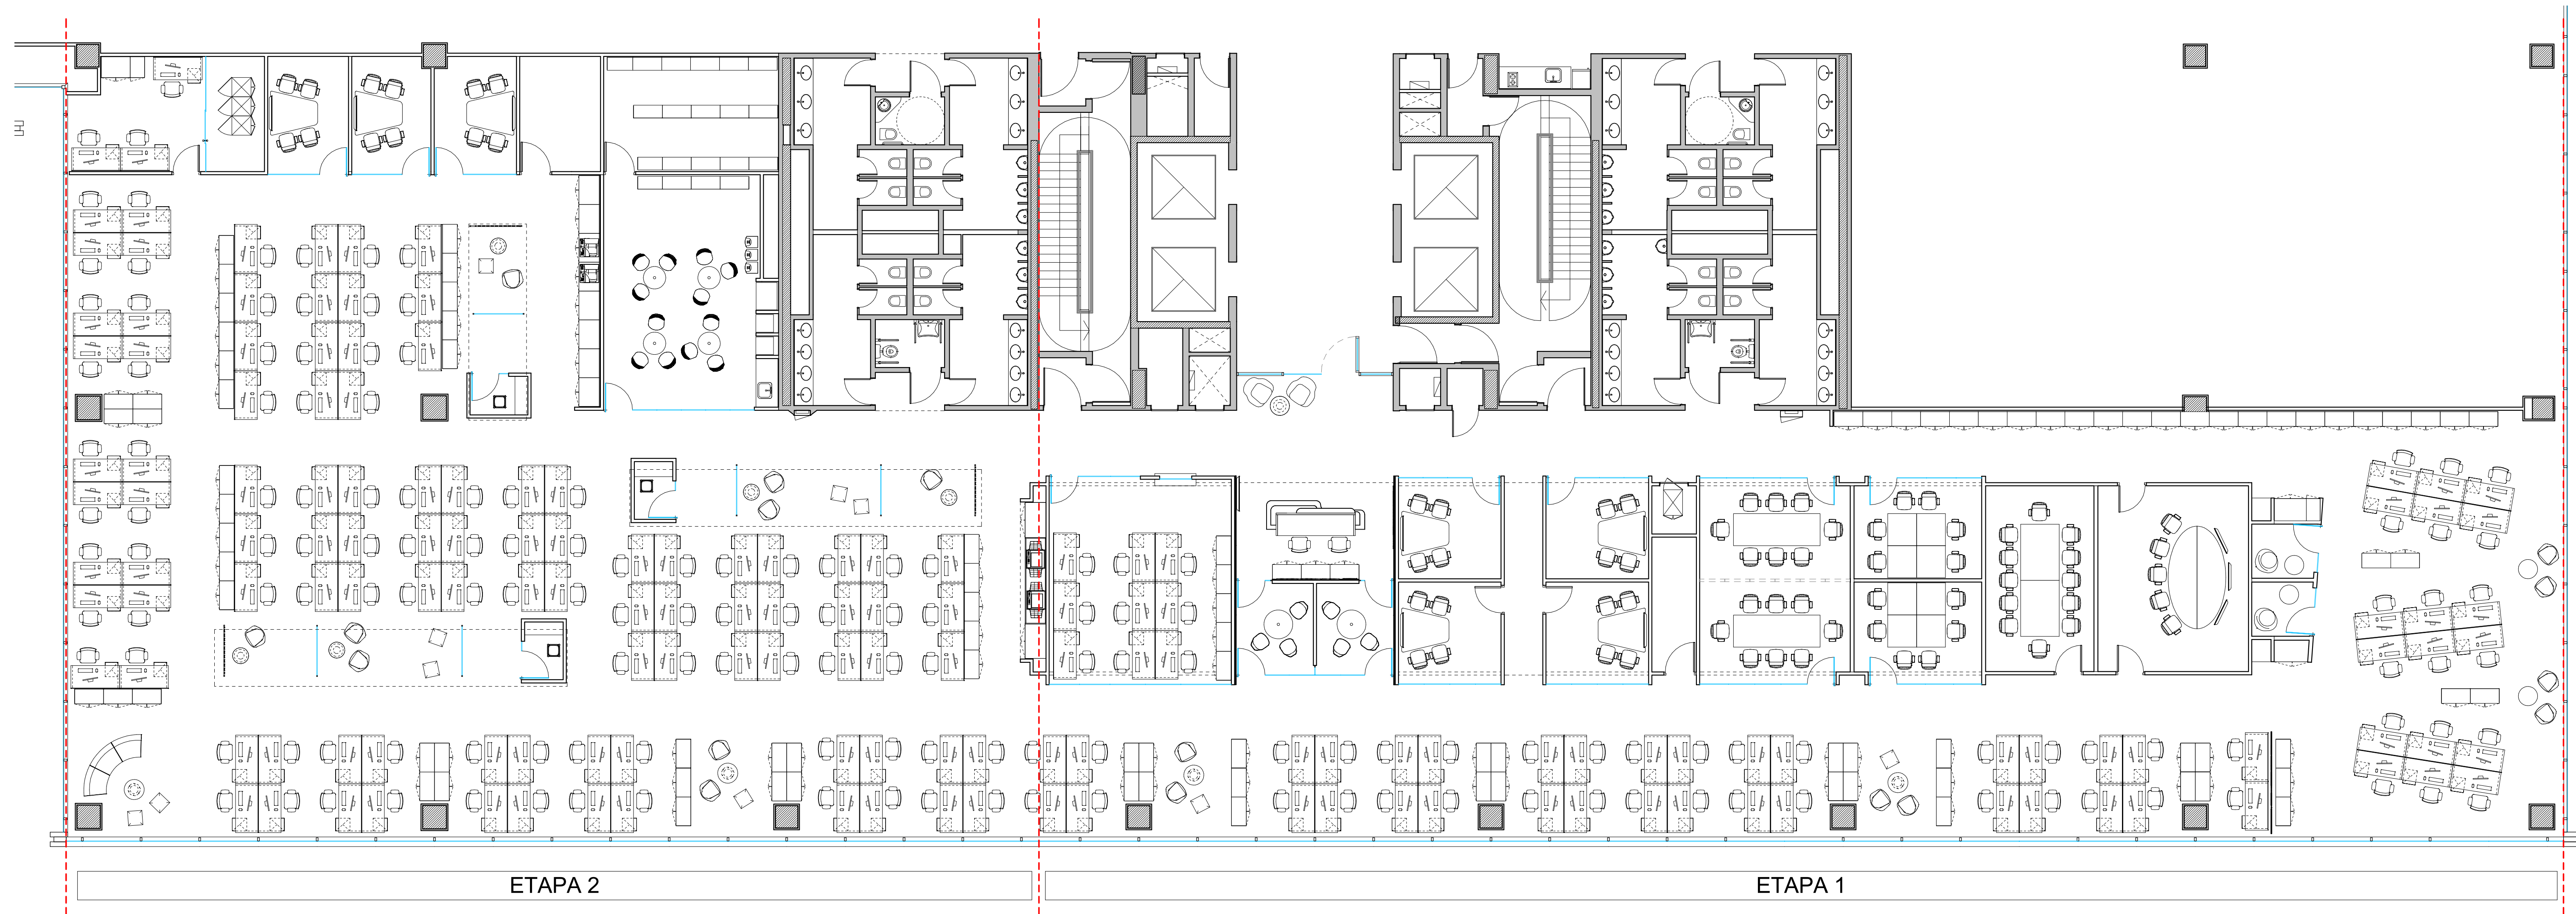

CASADORES DE COQUIMBO
2860 - PISO 03

AR
1.2

PLANO ETAPAS CONSTRUCCIÓN
ESCALA 1:100
FECHA 23.08.2016
PROYECTISTA JB
NOTAS -

Todas las medidas se verificarán en obra.

El proyecto y el diseño indicados en este plano
son propiedad intelectual de Contract S.A.
Está prohibida su utilización total o parcial sin la
expresa autorización escrita de la empresa.

contract
workplaces

Manuel Ugarte 1665 - Piso 5
Buenos Aires - Argentina
Tel: +54 11 3220-3500
info@contract.com.ar
www.contractworkplaces.com