


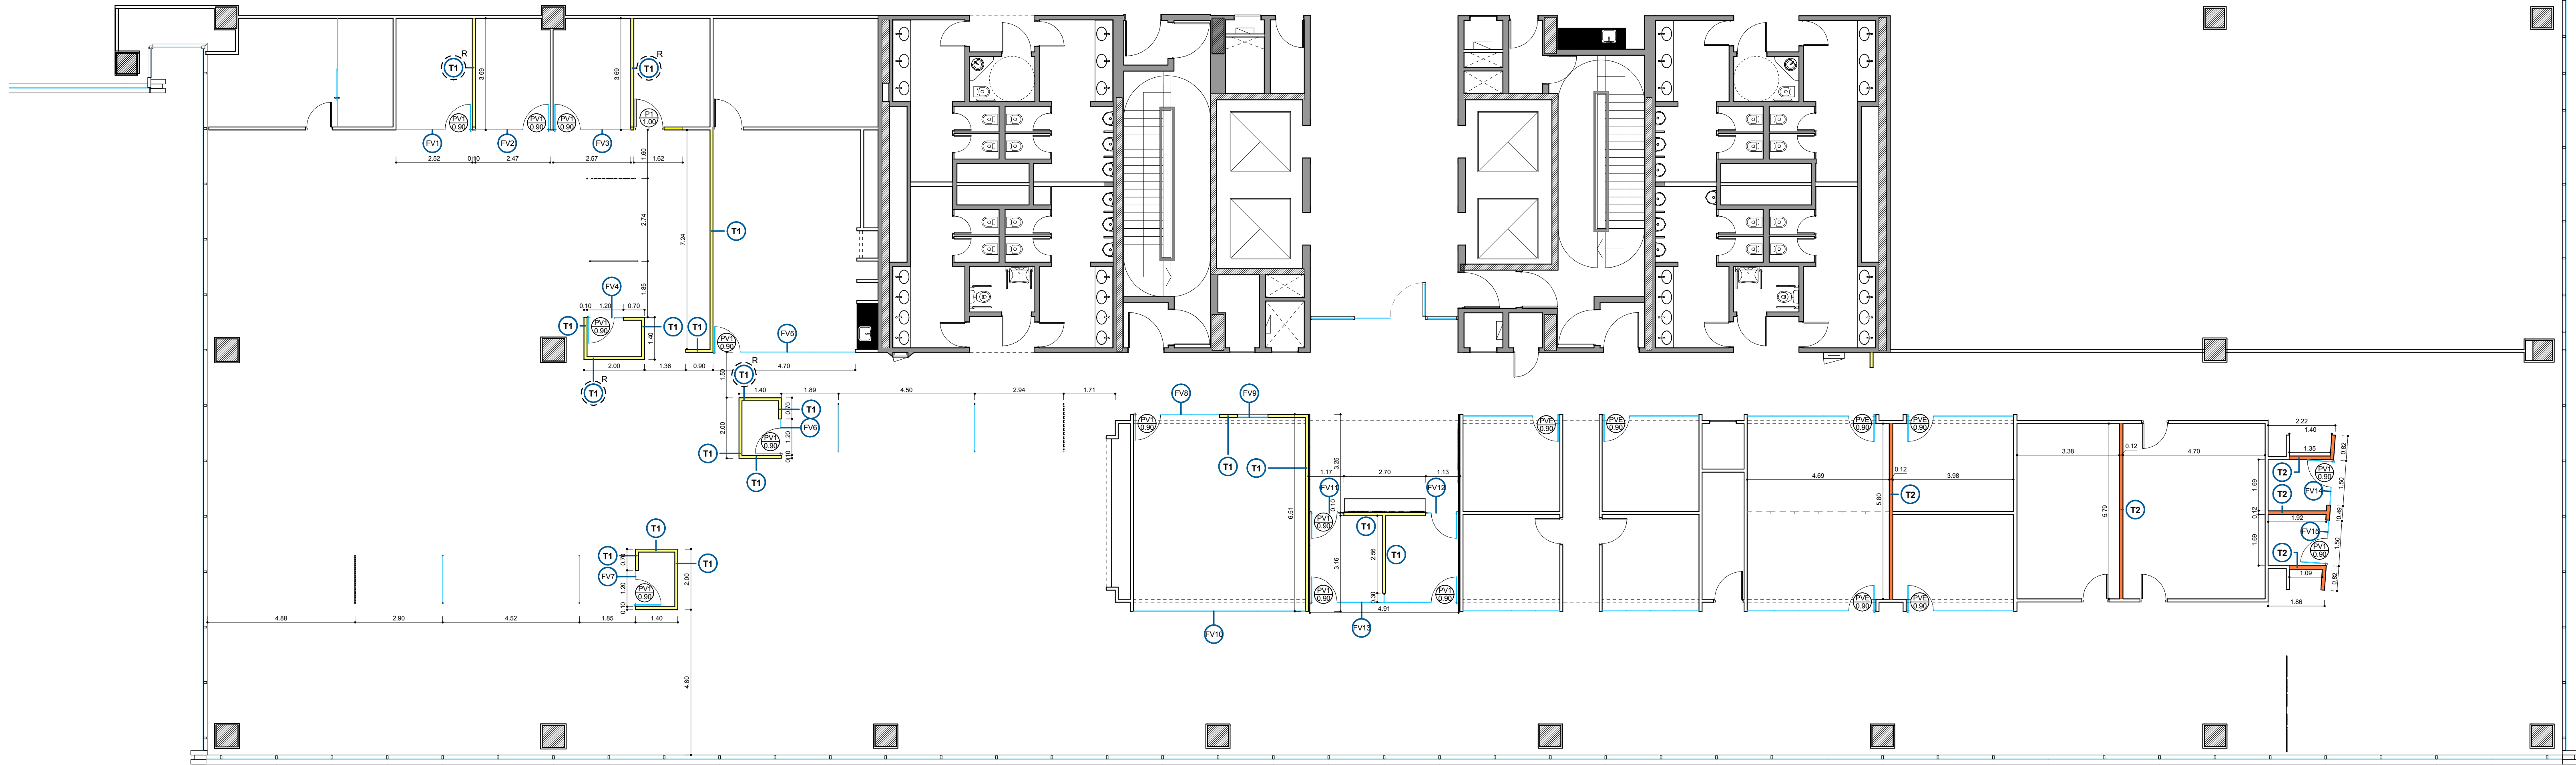

REFERENCIAS TABIQUERÍA

- SIMPLE PLACA BLANCA (estándar)
con aislación - h: hasta losa
- DOBLE PLACA BLANCA (estándar)
con aislación - h: hasta losa
- REFUERZOS EN DURLOCK
según plano detalle correspondiente

- ESTRUCTURA DE H"A EXISTENTE
- MURO EXISTENTE
- VIDRIO SIMPLE con U de aluminio anodizado
natural y cristal templado - e: 10mm

- TIPO DE PUERTA
ANCHO DE VANO



CASADORES DE COQUIMBO
2860 - PISO 03

OB
2.1

PLANO Tabiques
ESCALA 1:100
FECHA 23.08.2016
PROYECTISTA JB
NOTAS -

Todas las medidas se verificarán en obra.

El proyecto y el diseño indicados en este plano
son propiedad intelectual de Contract S.A.
Está prohibida su utilización total o parcial sin la
expresa autorización escrita de la empresa.

contract
workplaces

Manuel Ugarte 1665 - Piso 5
Buenos Aires - Argentina
Tel: +54 11 3220-3500
info@contract.com.ar
www.contractworkplaces.com