


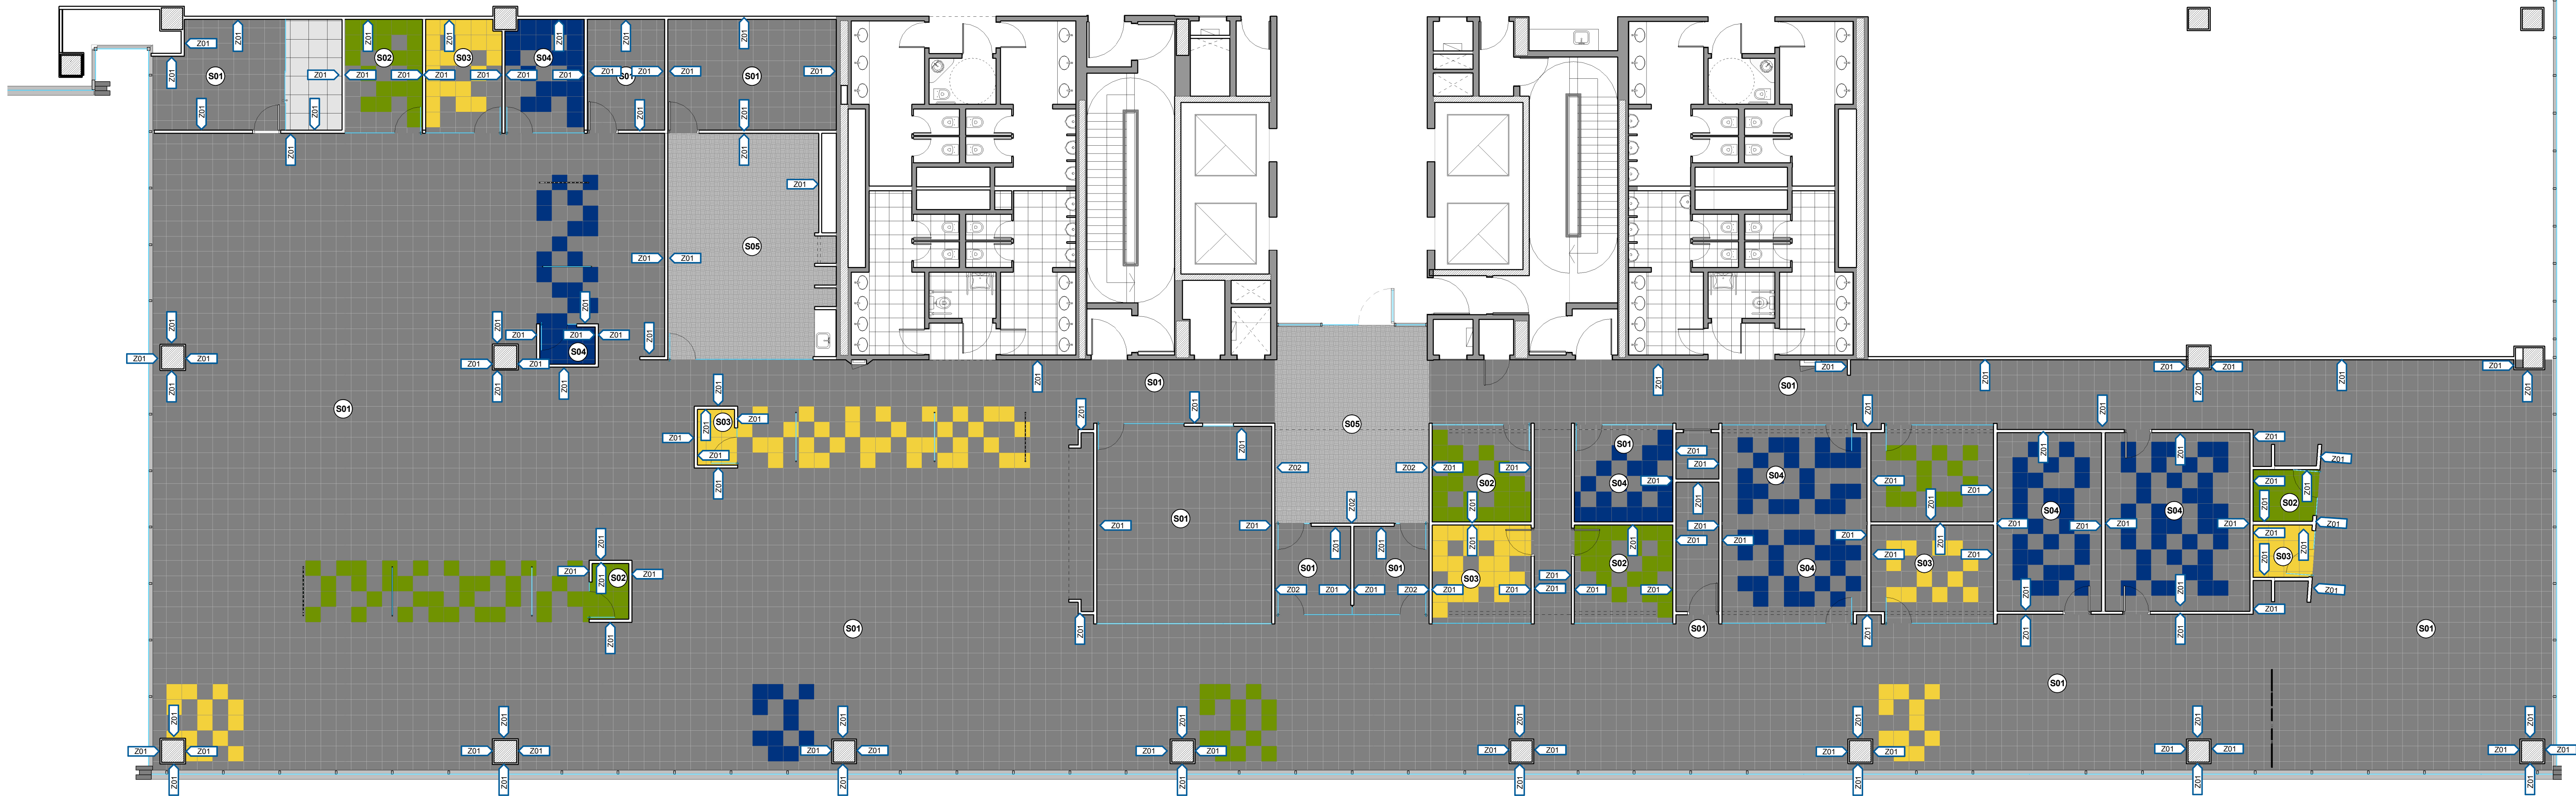

- REFERENCIAS SOLADO
- S01 Alfombra modular Modulys 50x50cm
Mod: First - Color: Gris - Cod: 990
 - S02 Alfombra modular Modulys 50x50cm
Mod: Xtra Step - Color: Verde - Cod: 60F
 - S03 Alfombra modular Modulys 50x50cm
Mod: Xtra Step - Color: Naranja - Cod: 29F
 - S04 Alfombra modular Modulys 50x50cm
Mod: Xtra Step - Color: Azul - Cod: 50F
 - S05 Piso vinílico modular Tarkett 50x50
Mod: SquareTise - Color: Dark Grey

- REFERENCIAS ZOCALOS
- Z01 Zócalo de MDF pintados
h.10cm
 - Z02 Zócalo de Acero Inoxidable
h.10cm



CASADORES DE COQUIMBO
2860 - PISO 03

OB
2.3

PLANO Solados y Zócalos
ESCALA
FECHA 23.08.2016
PROYECTISTA JB
NOTAS

Todas las medidas se verificarán en obra.

El proyecto y el diseño indicados en este plano son propiedad intelectual de Contract S.A. Está prohibida su utilización total o parcial sin la expresa autorización escrita de la empresa.

contract
workplaces

Manuel Ugarte 1665 - Piso 5
Buenos Aires - Argentina
Tel: +54 11 3220-3500
info@contract.com.ar
www.contractworkplaces.com