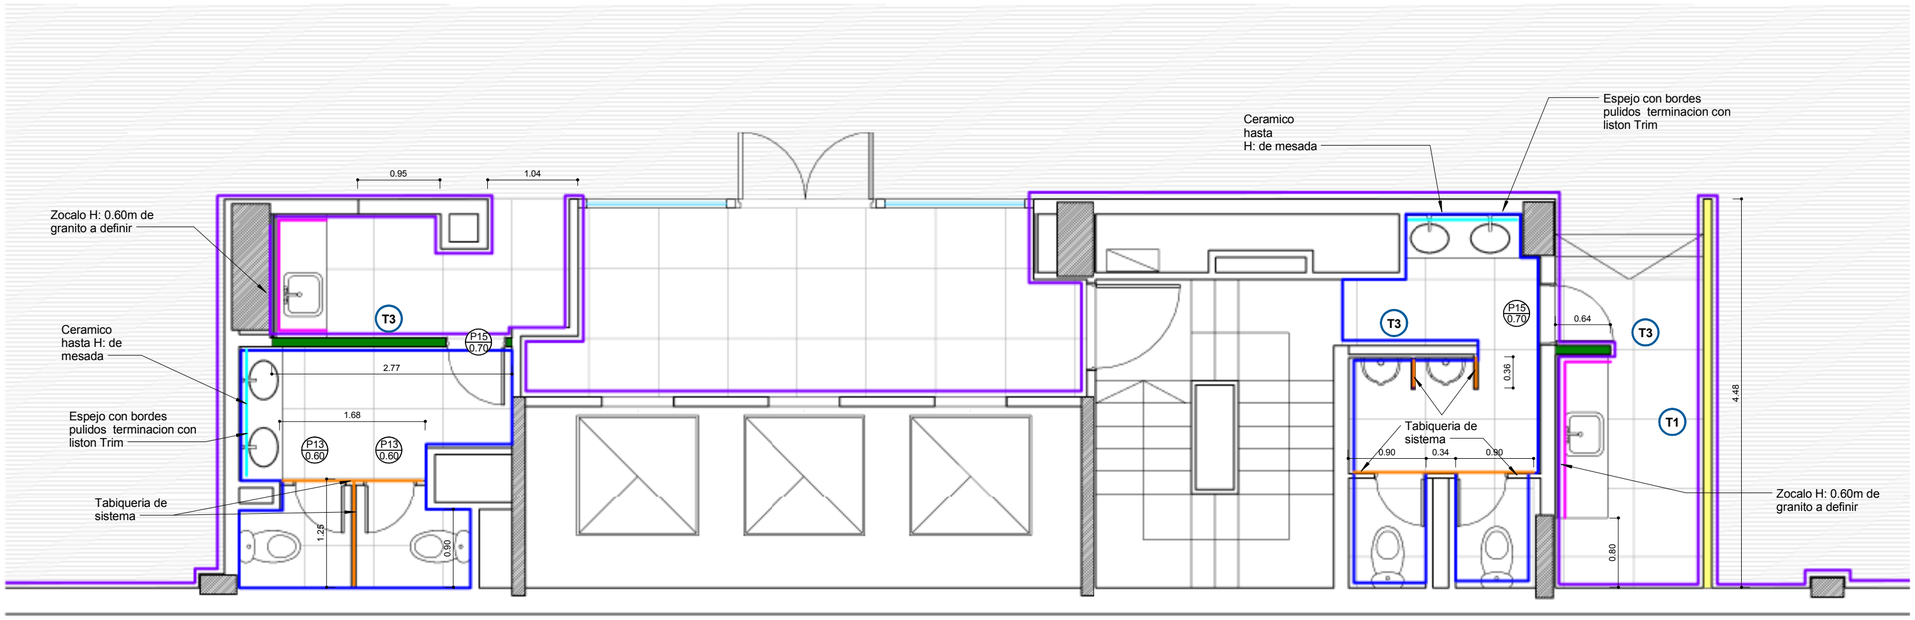

Revestimiento San Lorenzo 31x62 cm

Zocalo H: 0.60m del granito a definir con bordes pulidos

Espejo con bordes pulidos con liston Trim

Tabiqueria de Sistema

MAIPU 1252 - PISO 9

OB 2.1

PLANO	Tabiques y Terminaciones
ESCALA	
FECHA	13-02-2017
PROYECTISTA	MD
NOTAS	-

Todas las medidas se verificarán en obra.

El proyecto y el diseño indicados en este plano son propiedad intelectual de Contract S.A.
Está prohibida su utilización total o parcial sin la expresa autorización escrita de la empresa.

contract workplaces

Manuel Ugarte 1665 - Piso 5
Buenos Aires - Argentina
Tel: +54 11 3220-3500
info@contract.com.ar
www.contractworkplaces.com