


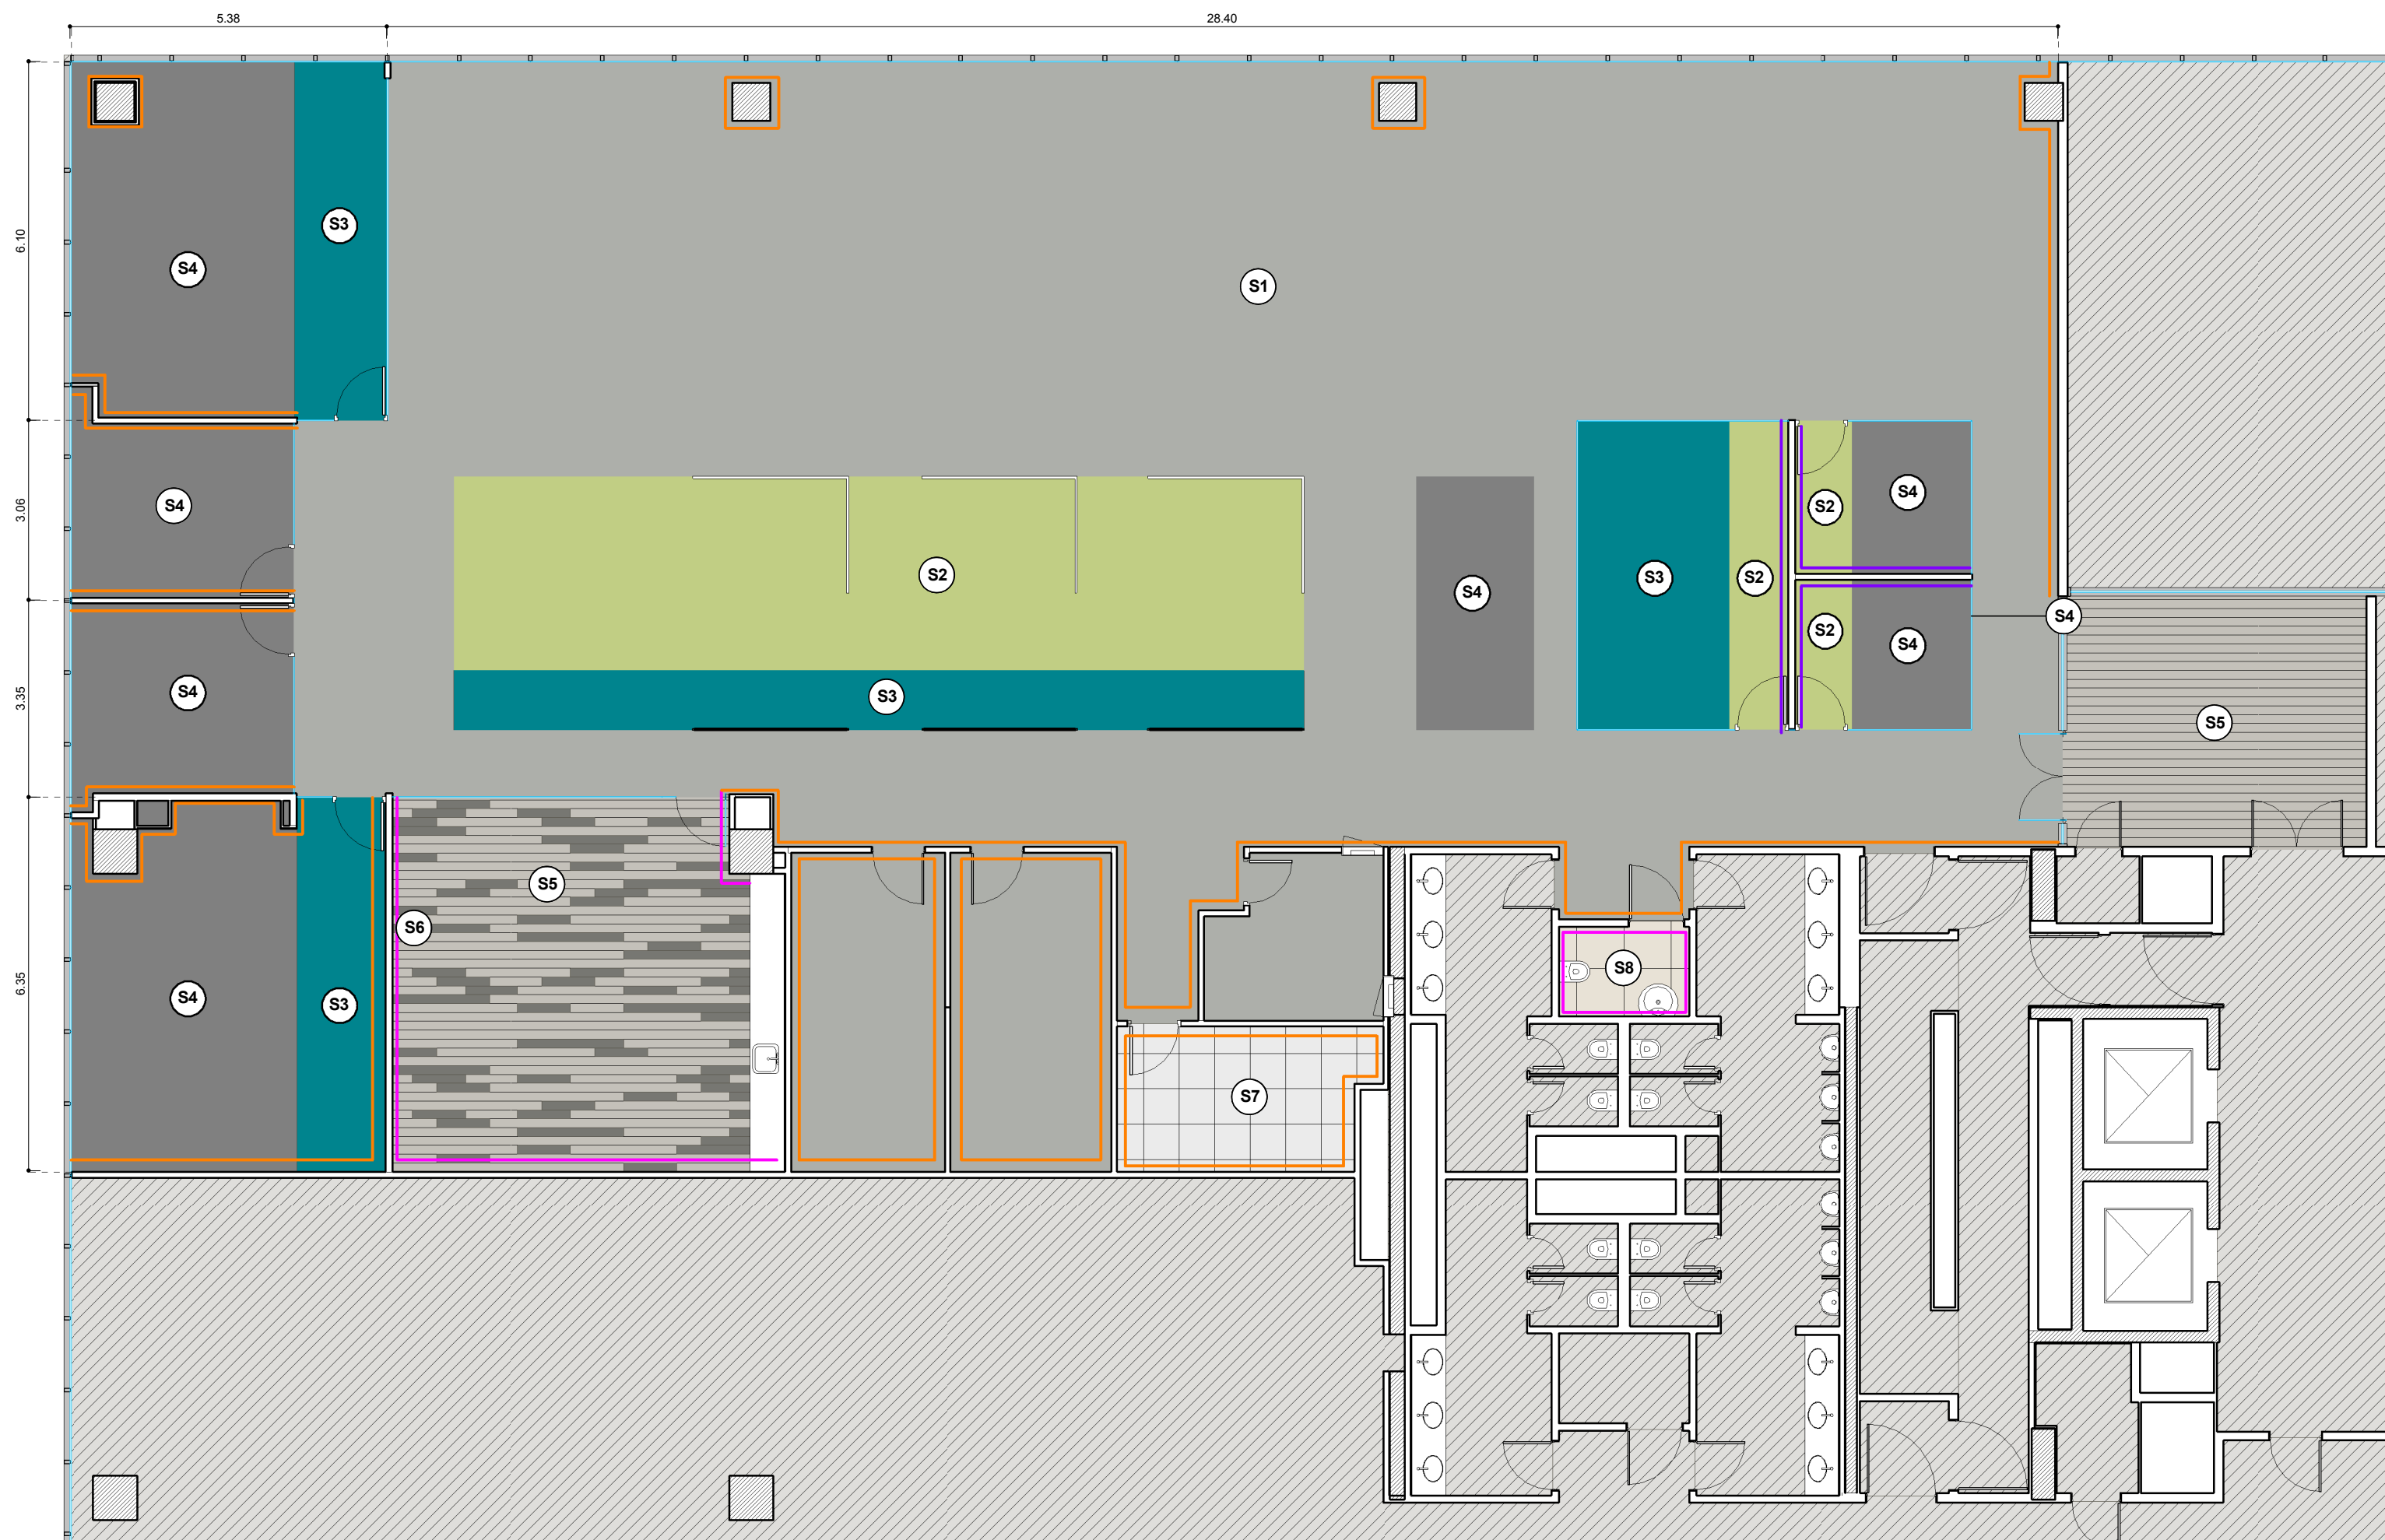

REFERENCIAS SOLADO

- | | | |
|----|--|---|
| S1 | Alfombra modular
Atlantis First 961 | Zócalo de MDF
7 cm. pintado
color blanco |
| S2 | Alfombra modular
Atlantis Xtra Step
Endive 60F | Zócalo de MDF
7 cm. pintado
color a definir |
| S3 | Alfombra modular
Atlantis Xtra Step
Lagoon 65F | Zócalo de acero
inoxidable 7 cm. |
| S4 | Alfombra modular
Atlantis First 990 | |
| S5 | Piso vinílico Atlantis
Flooring Magic 3 mm.
YDM 11-3 | |
| S6 | Piso vinílico Atlantis
Flooring Magic 3 mm.
YDM 17-1 | |
| S7 | Piso de goma
encastrable | |
| S8 | Cerámico San Lorenzo
Rock Tiza 58 x 58 cm. | |

SCHAEFFLER

COMPLEJO URBANA

OB
2.3

PLANO	Solados y Zócalos
ESCALA	1 : 100
FECHA	02/06/2017
PROYECTISTA	LS
NOTAS	-

Todas las medidas se verificarán en obra.