




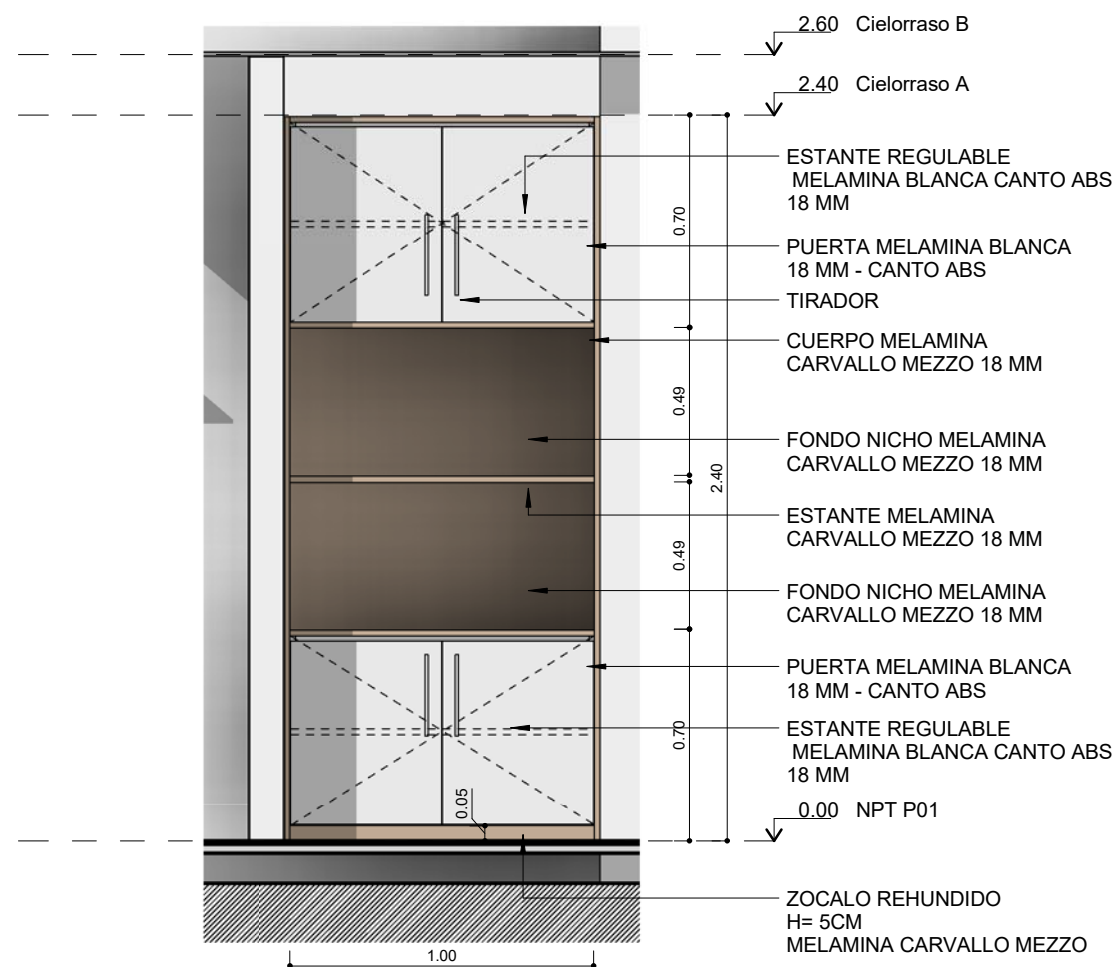

VISTA FRENTE
1 : 25

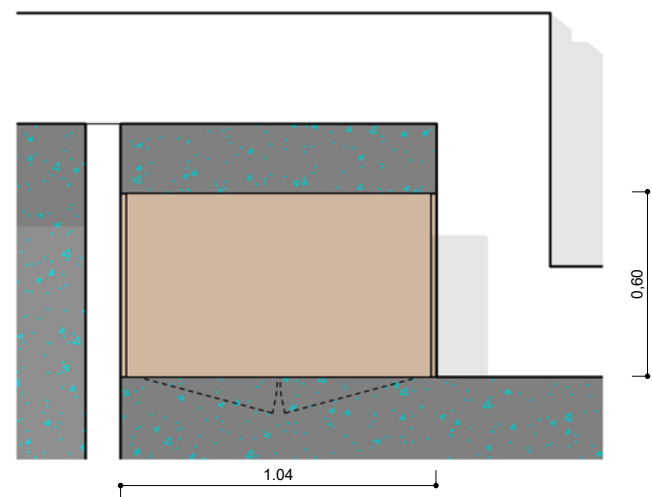

PLANTA
1 : 25

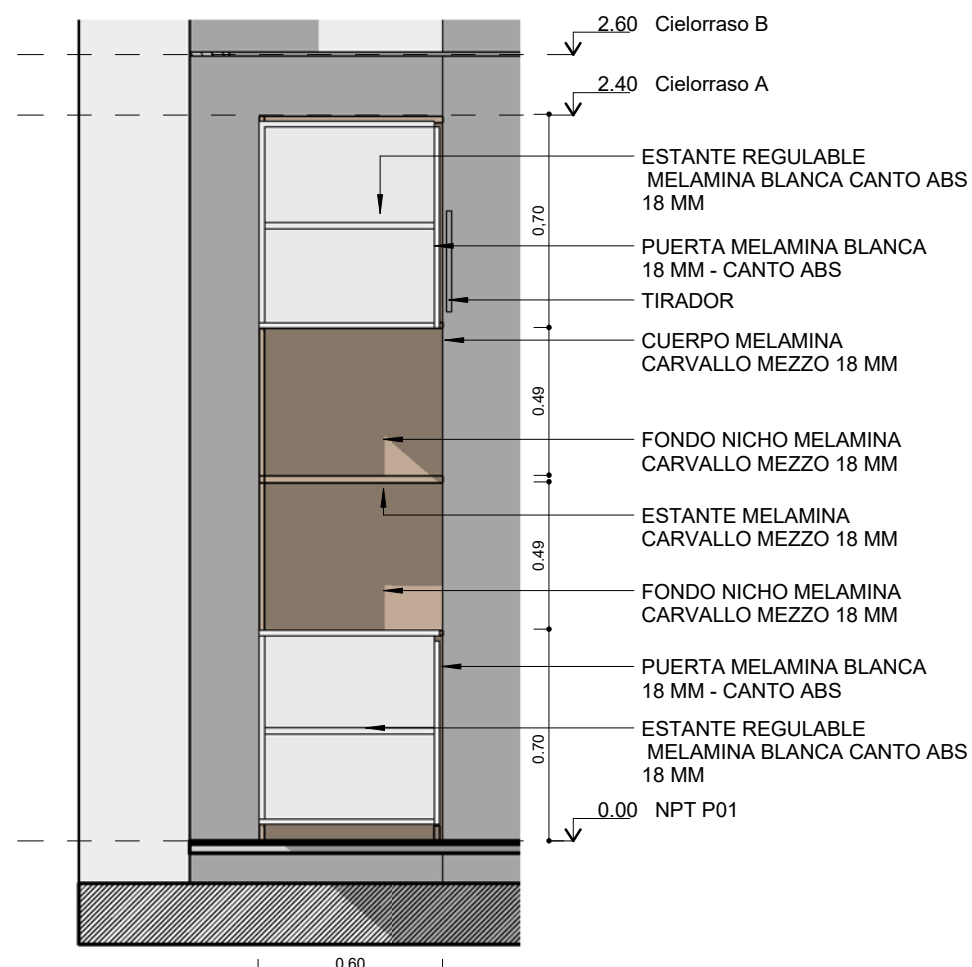

CORTE
1 : 25



Panamericana Plaza
Tronador 4890 - 6 PISO

DT
9.3

PLANO	Detalle Biblioteca Desarrollo
ESCALA	1:25
FECHA	19-09-2017
PROYECTISTA	VB
NOTAS	Version 18

Todas las medidas se verificarán en obra.

PLANO NO APTO PARA CONSTRUIR.
PLANO APTO PARA LICITAR.

contract
workplaces