
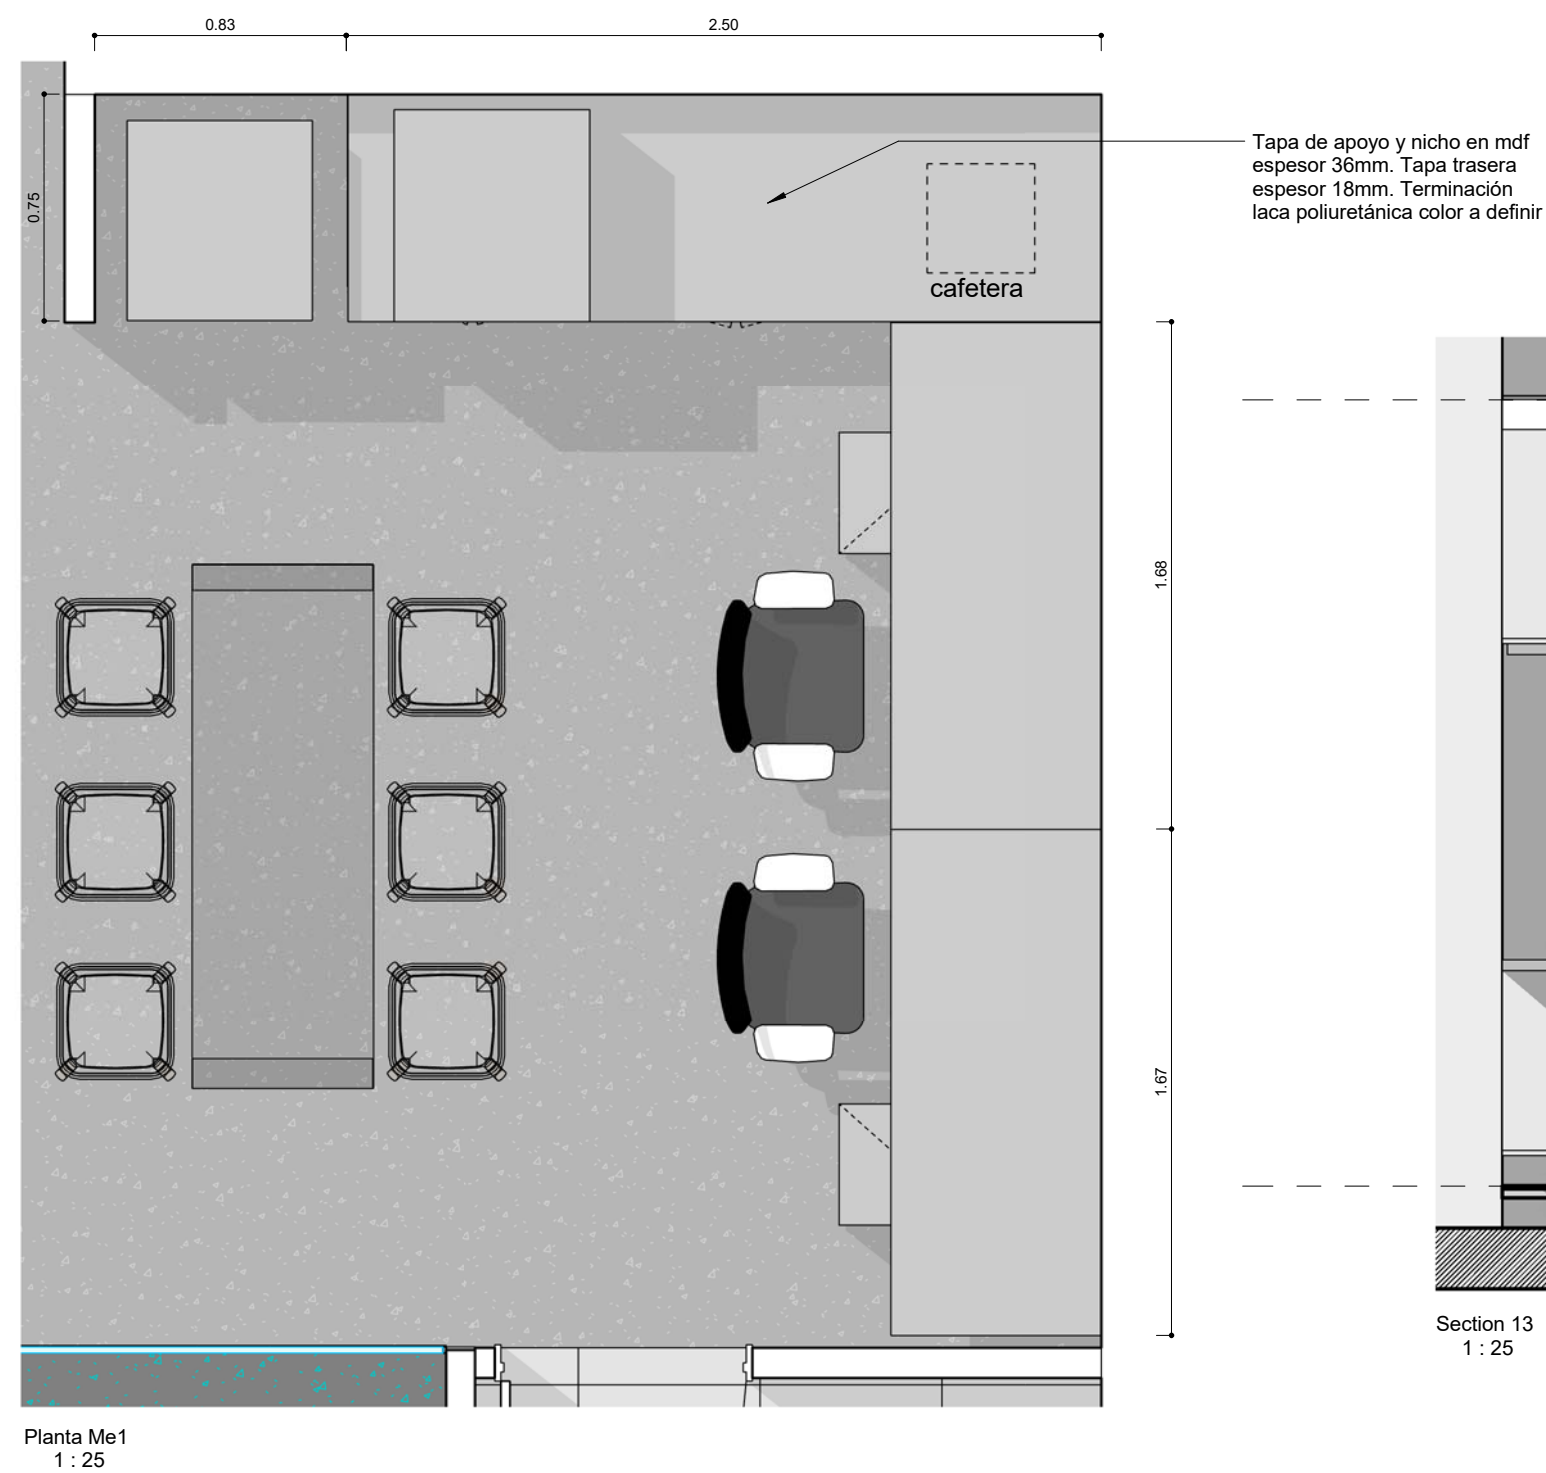
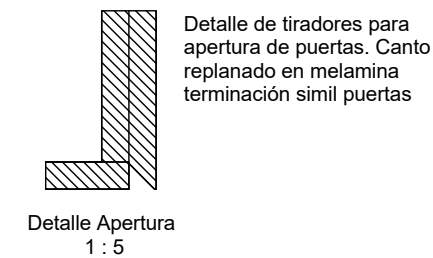
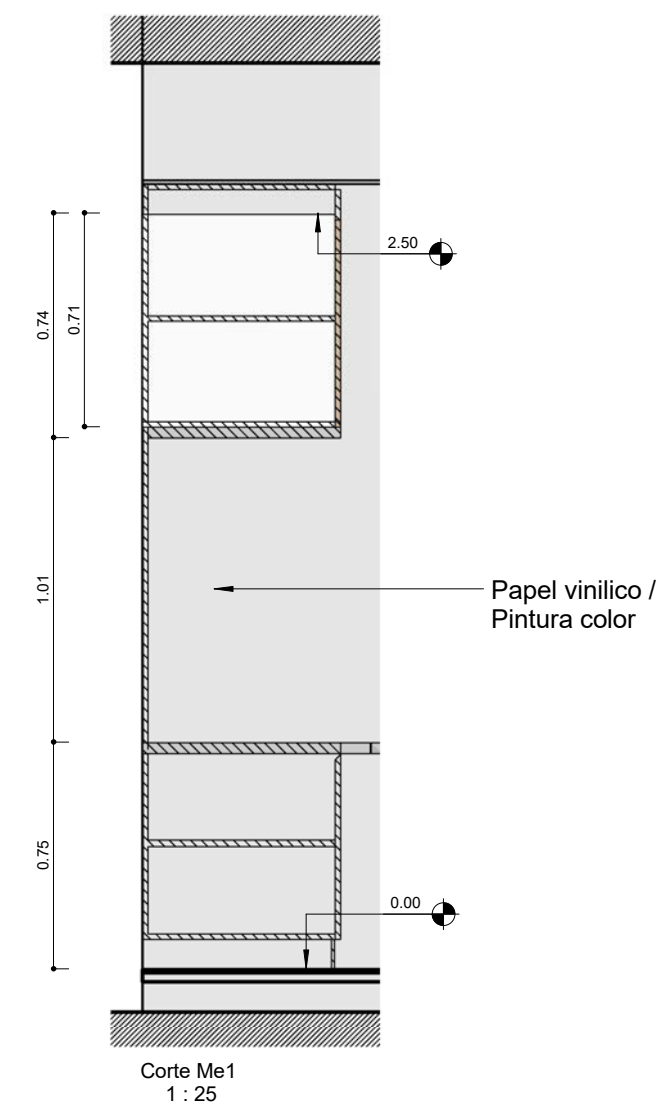


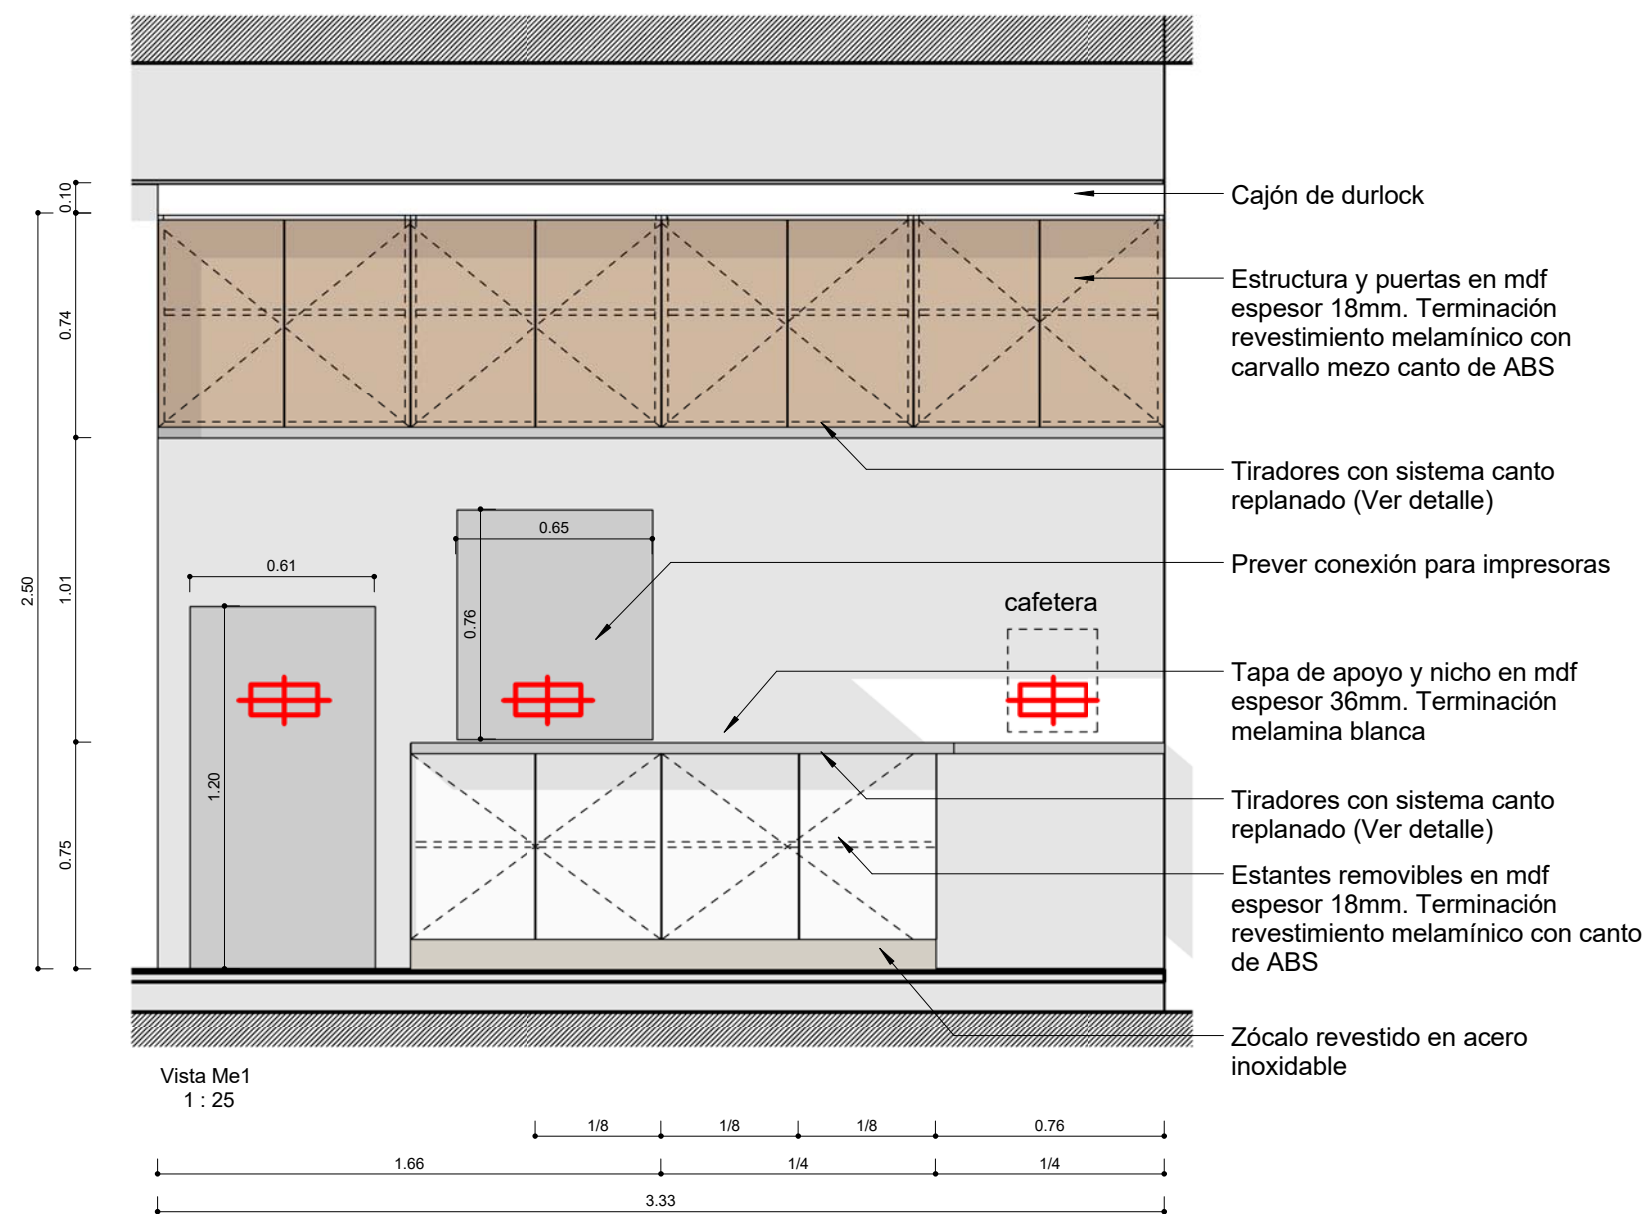

Panamericana Plaza
Tronador 4890 - 6 PISO

DT
9.1

PLANO Mueble de Copy
ESCALA 1:25
FECHA 19-09-2017
PROYECTISTA VB
NOTAS Version 18

Todas las medidas se verificarán en obra.

PLANO NO APTO PARA CONSTRUIR.
PLANO APTO PARA LICITAR.

contract
workplaces