


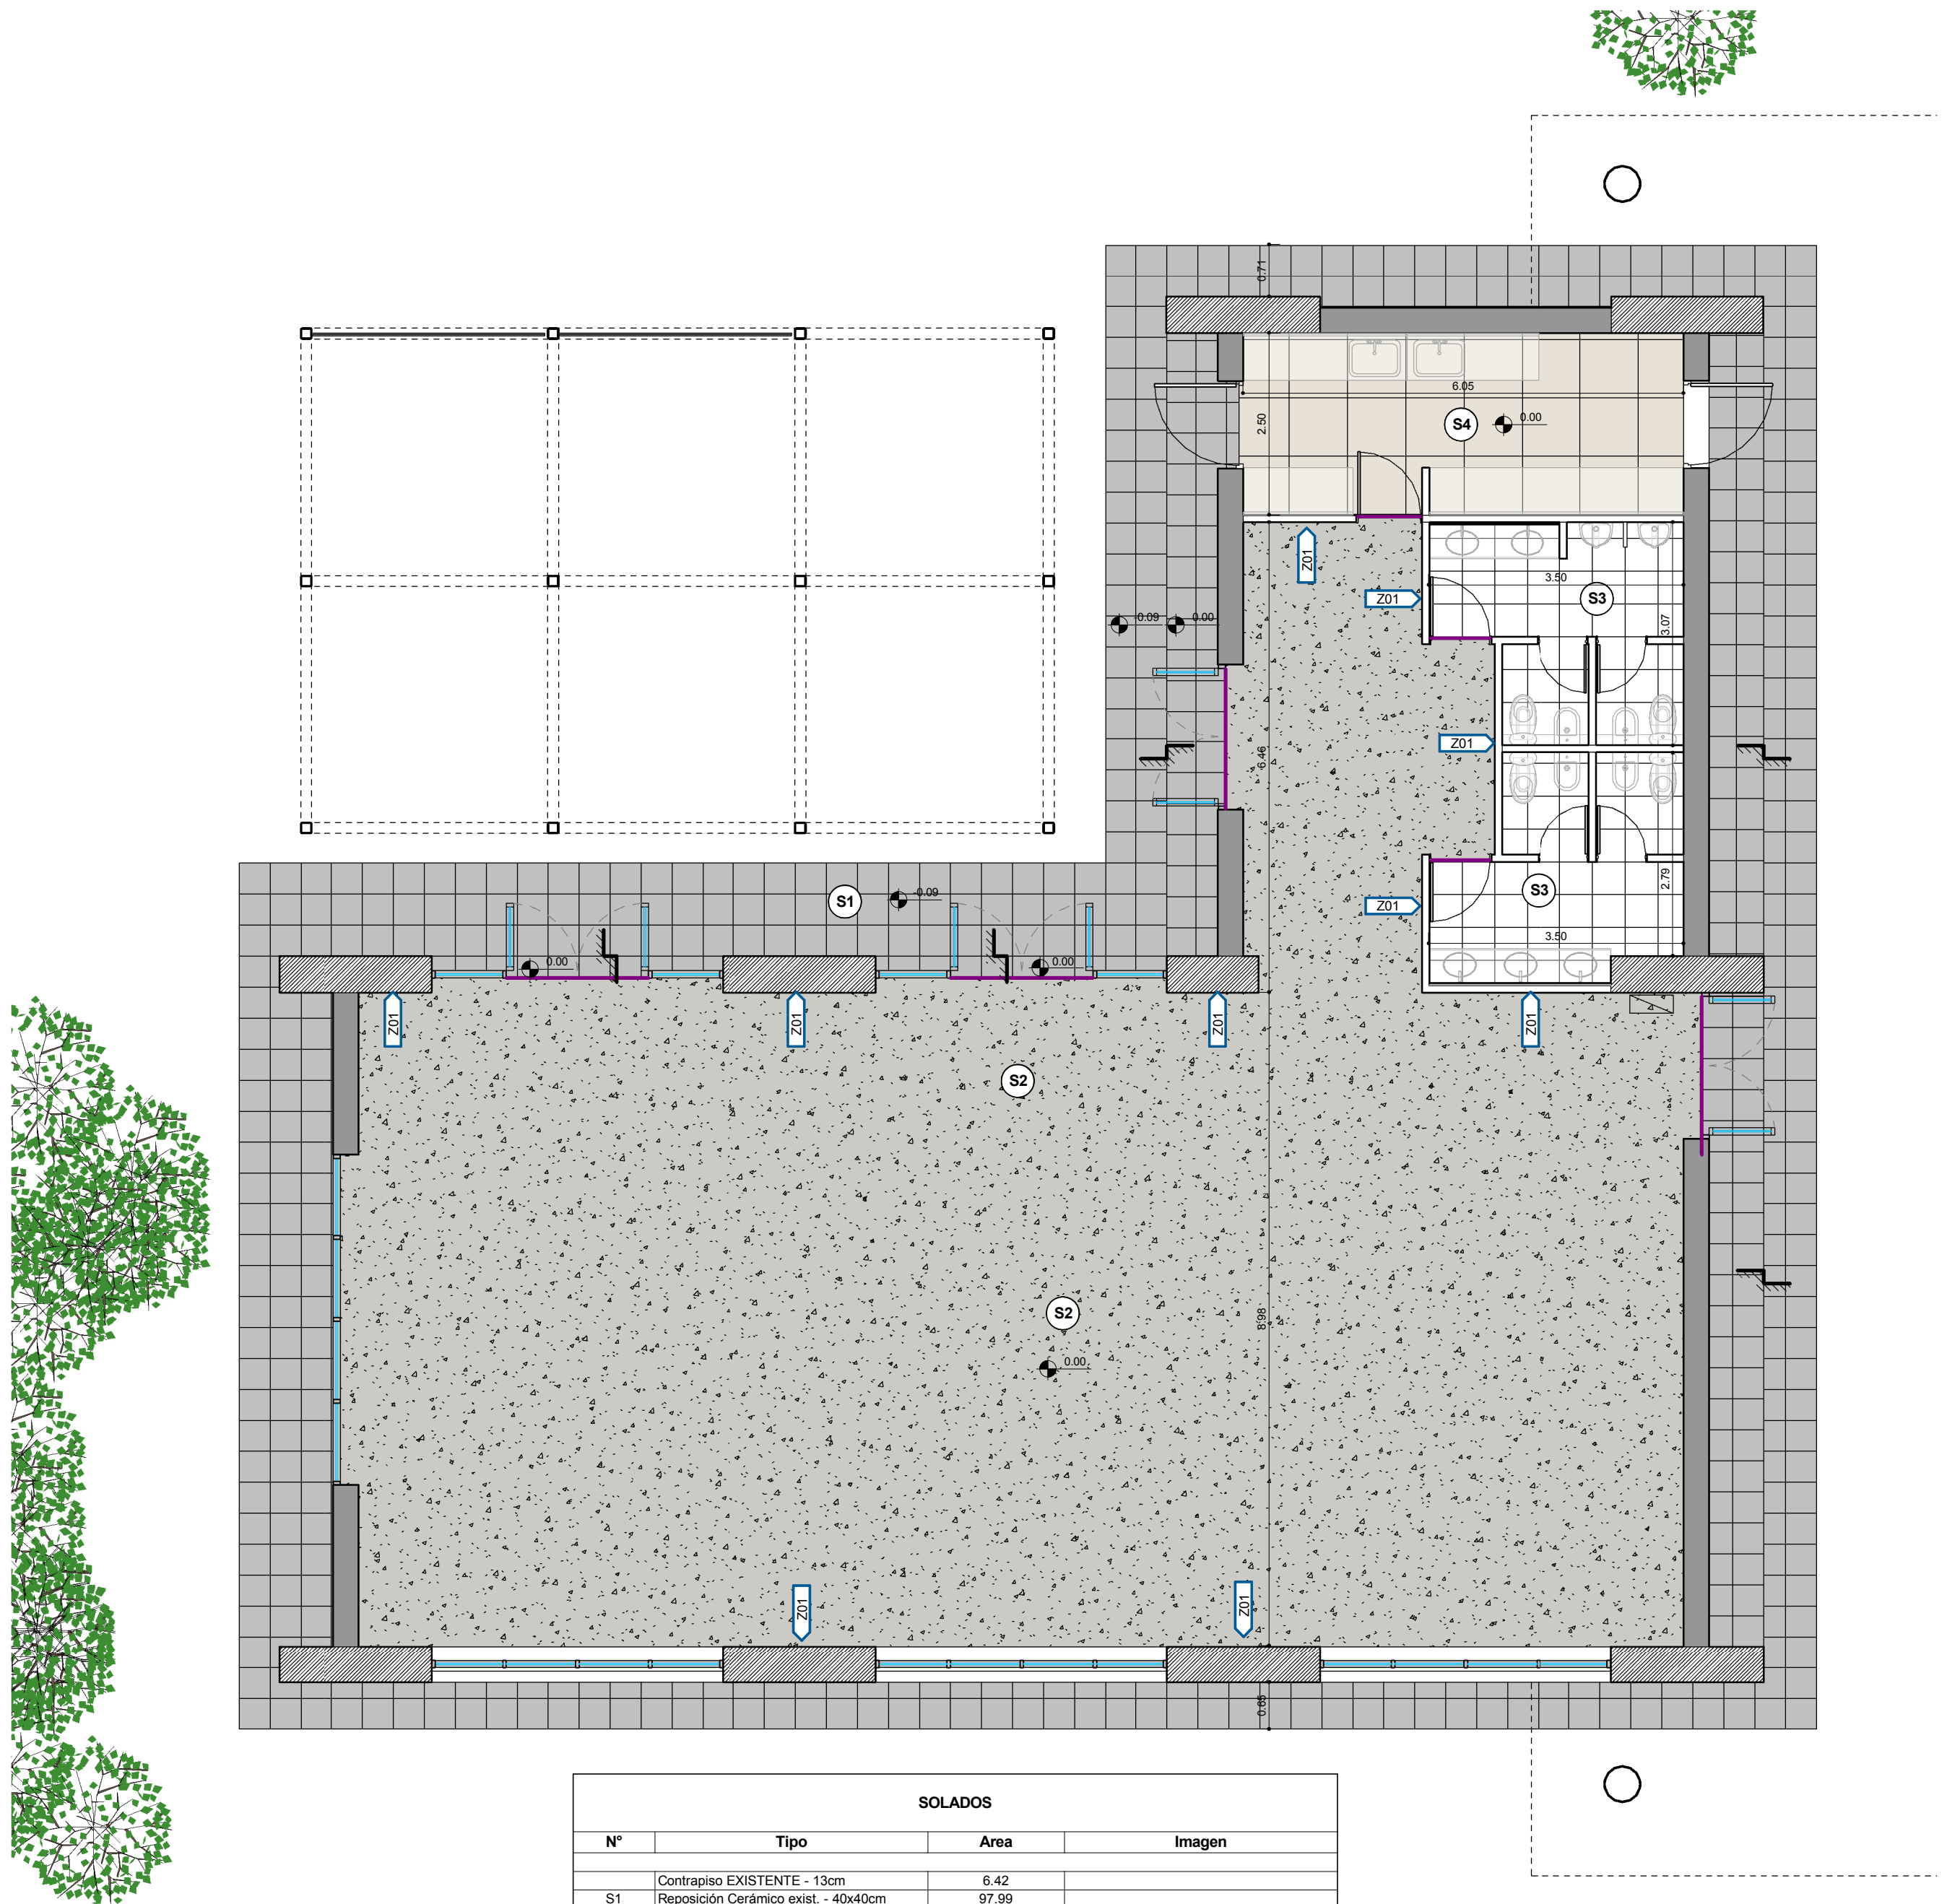

SOLADOS			
N°	Tipo	Area	Imagen
	Contrapiso EXISTENTE - 13cm	6.42	
S1	Reposición Cerámico exist. - 40x40cm	97.99	
S2	Microcemento alisado	191.87	
S3	Cerámico - 45x45cm	18.55	
S4	Porcelanato - 60x60cm	15.40	

REFERENCIAS SOLADO

- **S1** - Cerámico Reposición en calle externa
Idem Cerámico existente
- **S2** - Microcemento Alisado
- **S3** - Porcelanato Cerro Negro
Mod:Etruria | Color: Gris | Medida 60x60cm
- **S4** - Porcelanato Cerro Negro
Mod: ZEN | Color: Marfil | Medidas 60x60cm
- **S5** - Piedra partida blanca
- Solia metálica
- **Z01** Zócalo de Acero Inoxidable
Altura:10cm



PLANTA INDUSTRIAL SALON USOS MULTIPLES

OB
2.3

PLANO Solados y Zócalos
ESCALA 1 : 75
FECHA OCTUBRE 2017
PROYECTISTA OC / JB
NOTAS -

Todas las medidas se verificarán en obra.

El proyecto y el diseño indicados en este plano son propiedad intelectual de Contract S.A. Está prohibida su utilización total o parcial sin la expresa autorización escrita de la empresa.

contract
workplaces

Manuel Ugarte 1665 - Piso 5
Buenos Aires - Argentina
Tel: +54 11 3220-3500
info@contract.com.ar
www.contractworkplaces.com