


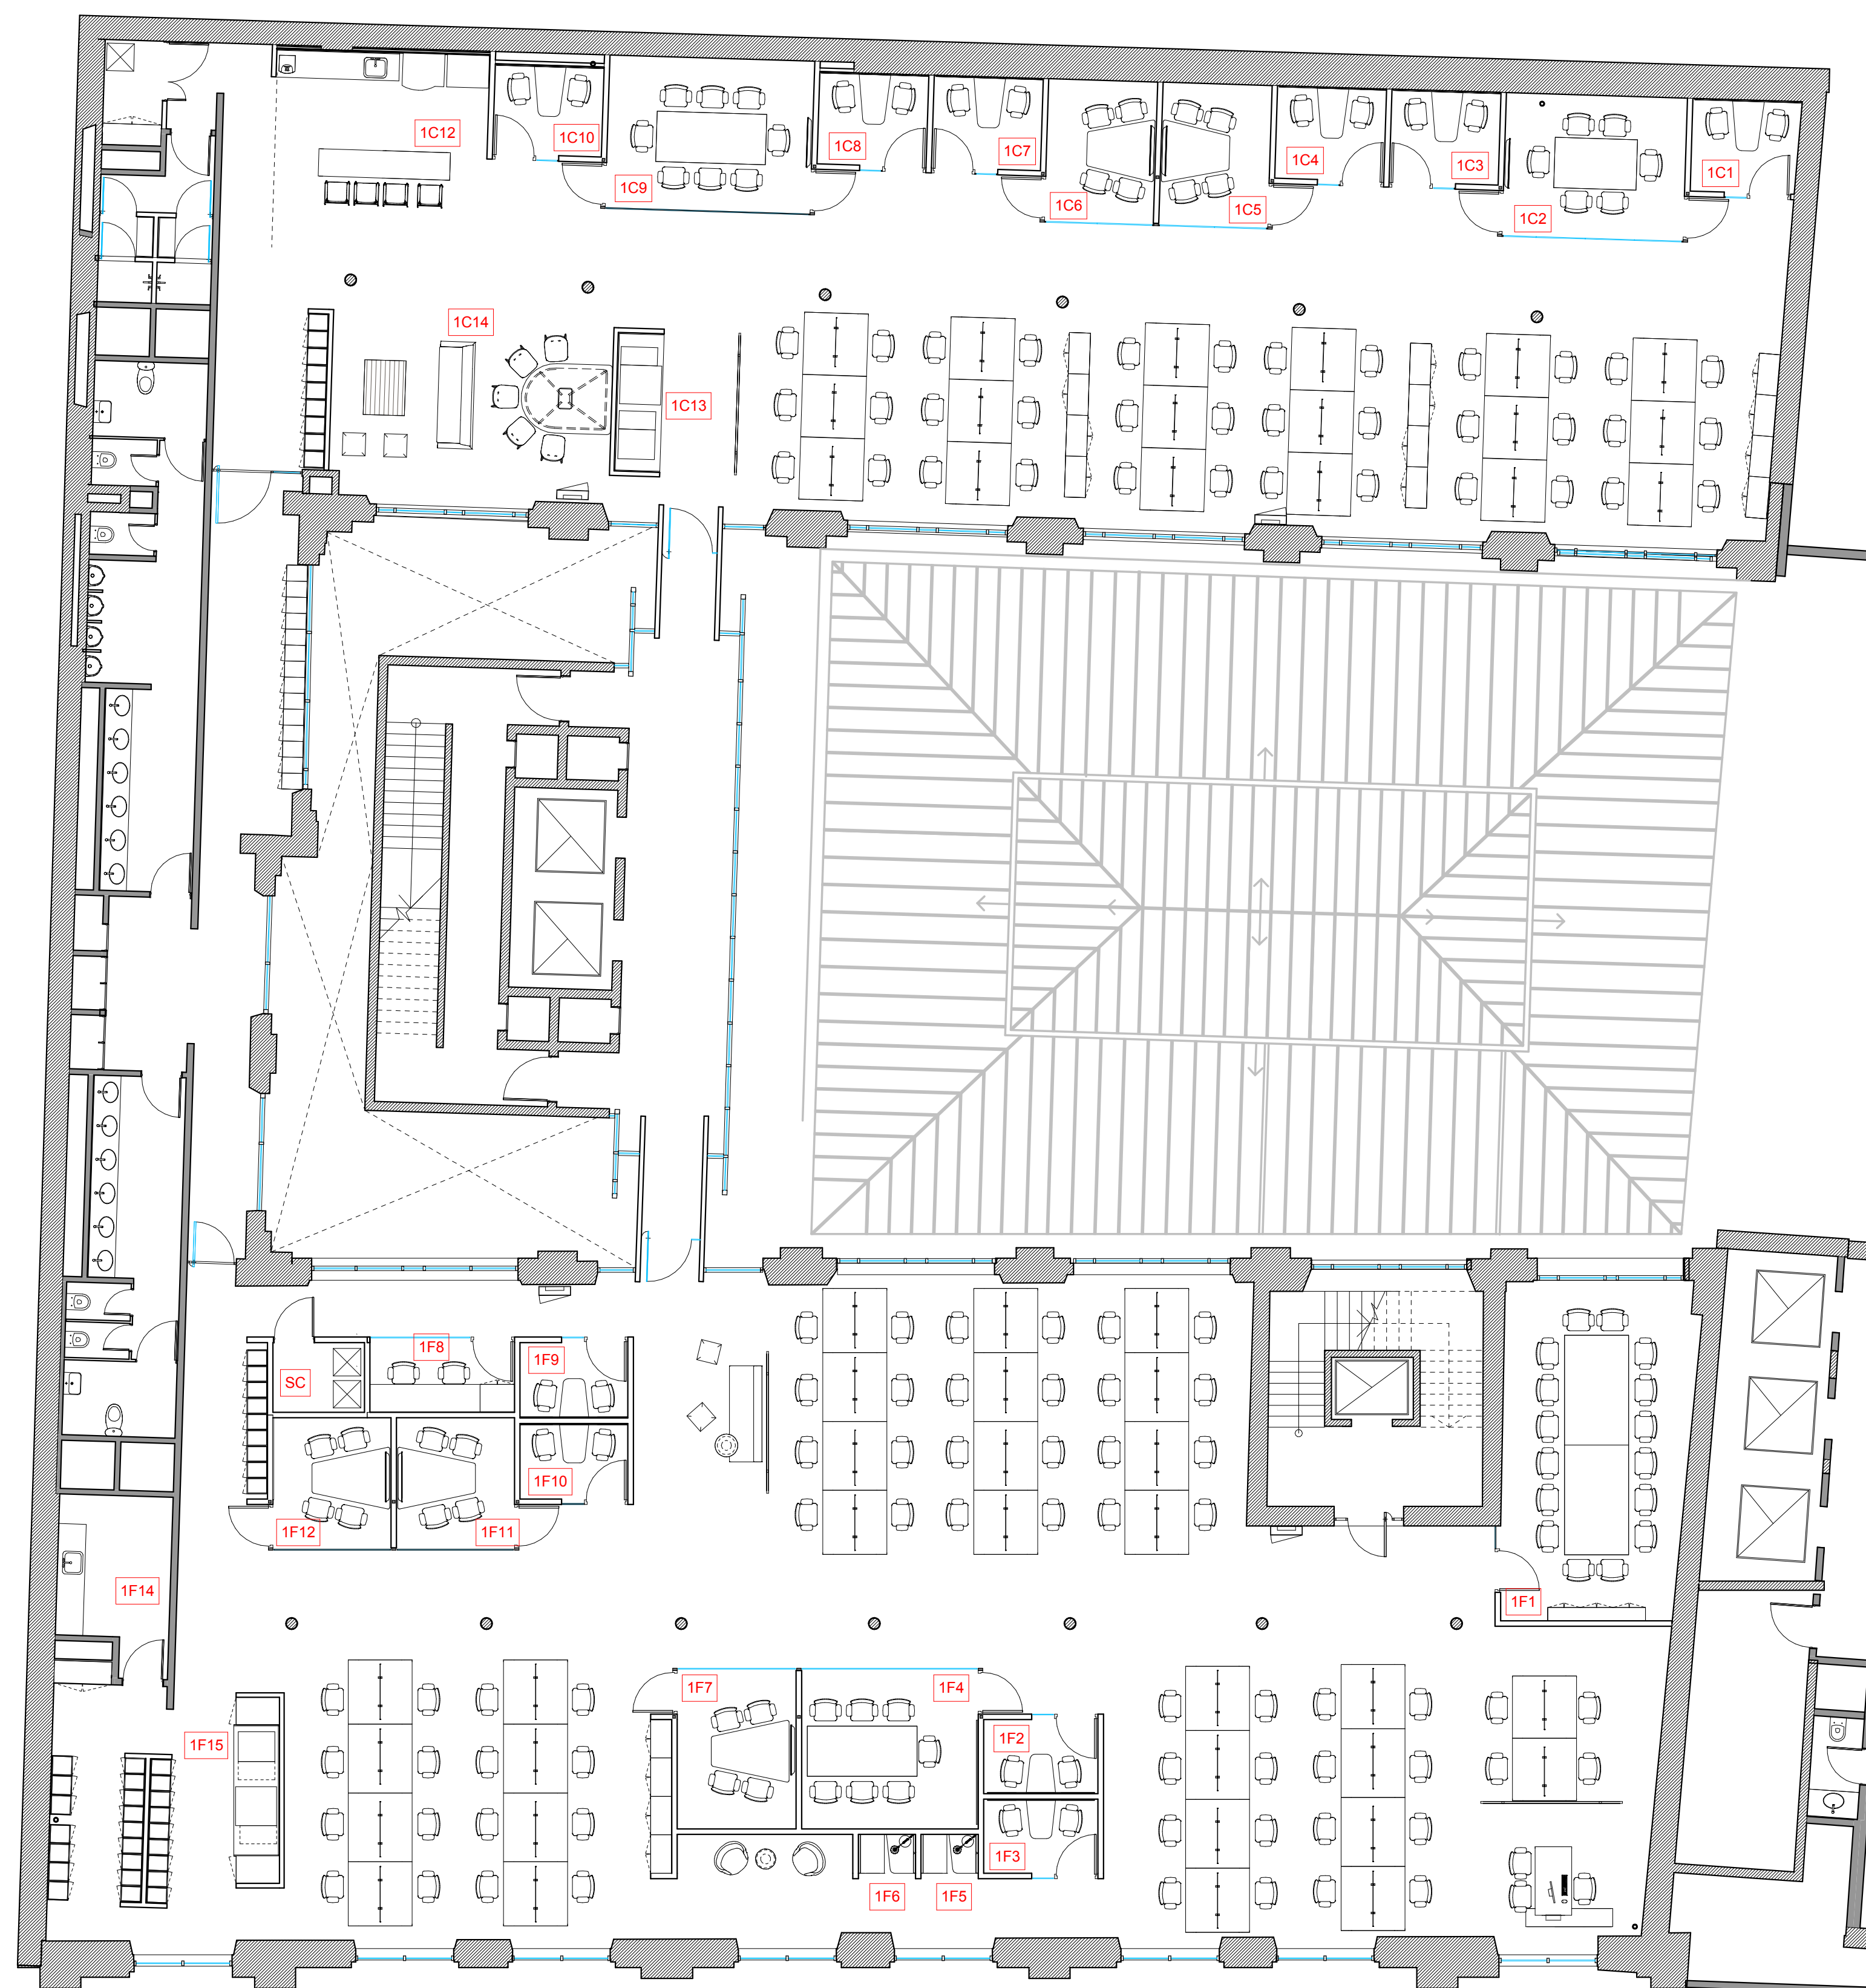

CHILE 249 1°, 2° y 3° PISOS

AR
1.1

PLANO Layout Piso 1
ESCALA 1:100
FECHA 20 DICIEMBRE 2017
PROYECTISTA JB-OC
NOTAS -

Todas las medidas se verificarán en obra.

El proyecto y el diseño indicados en este plano son propiedad intelectual de Contract S.A.
Está prohibida su utilización total o parcial sin la expresa autorización escrita de la empresa.

contract
workplaces

Tucumán 117 - Piso 7
Buenos Aires - Argentina
Tel: +54 11 4516-0722
info@contract.com.ar
www.contractworkplaces.com