


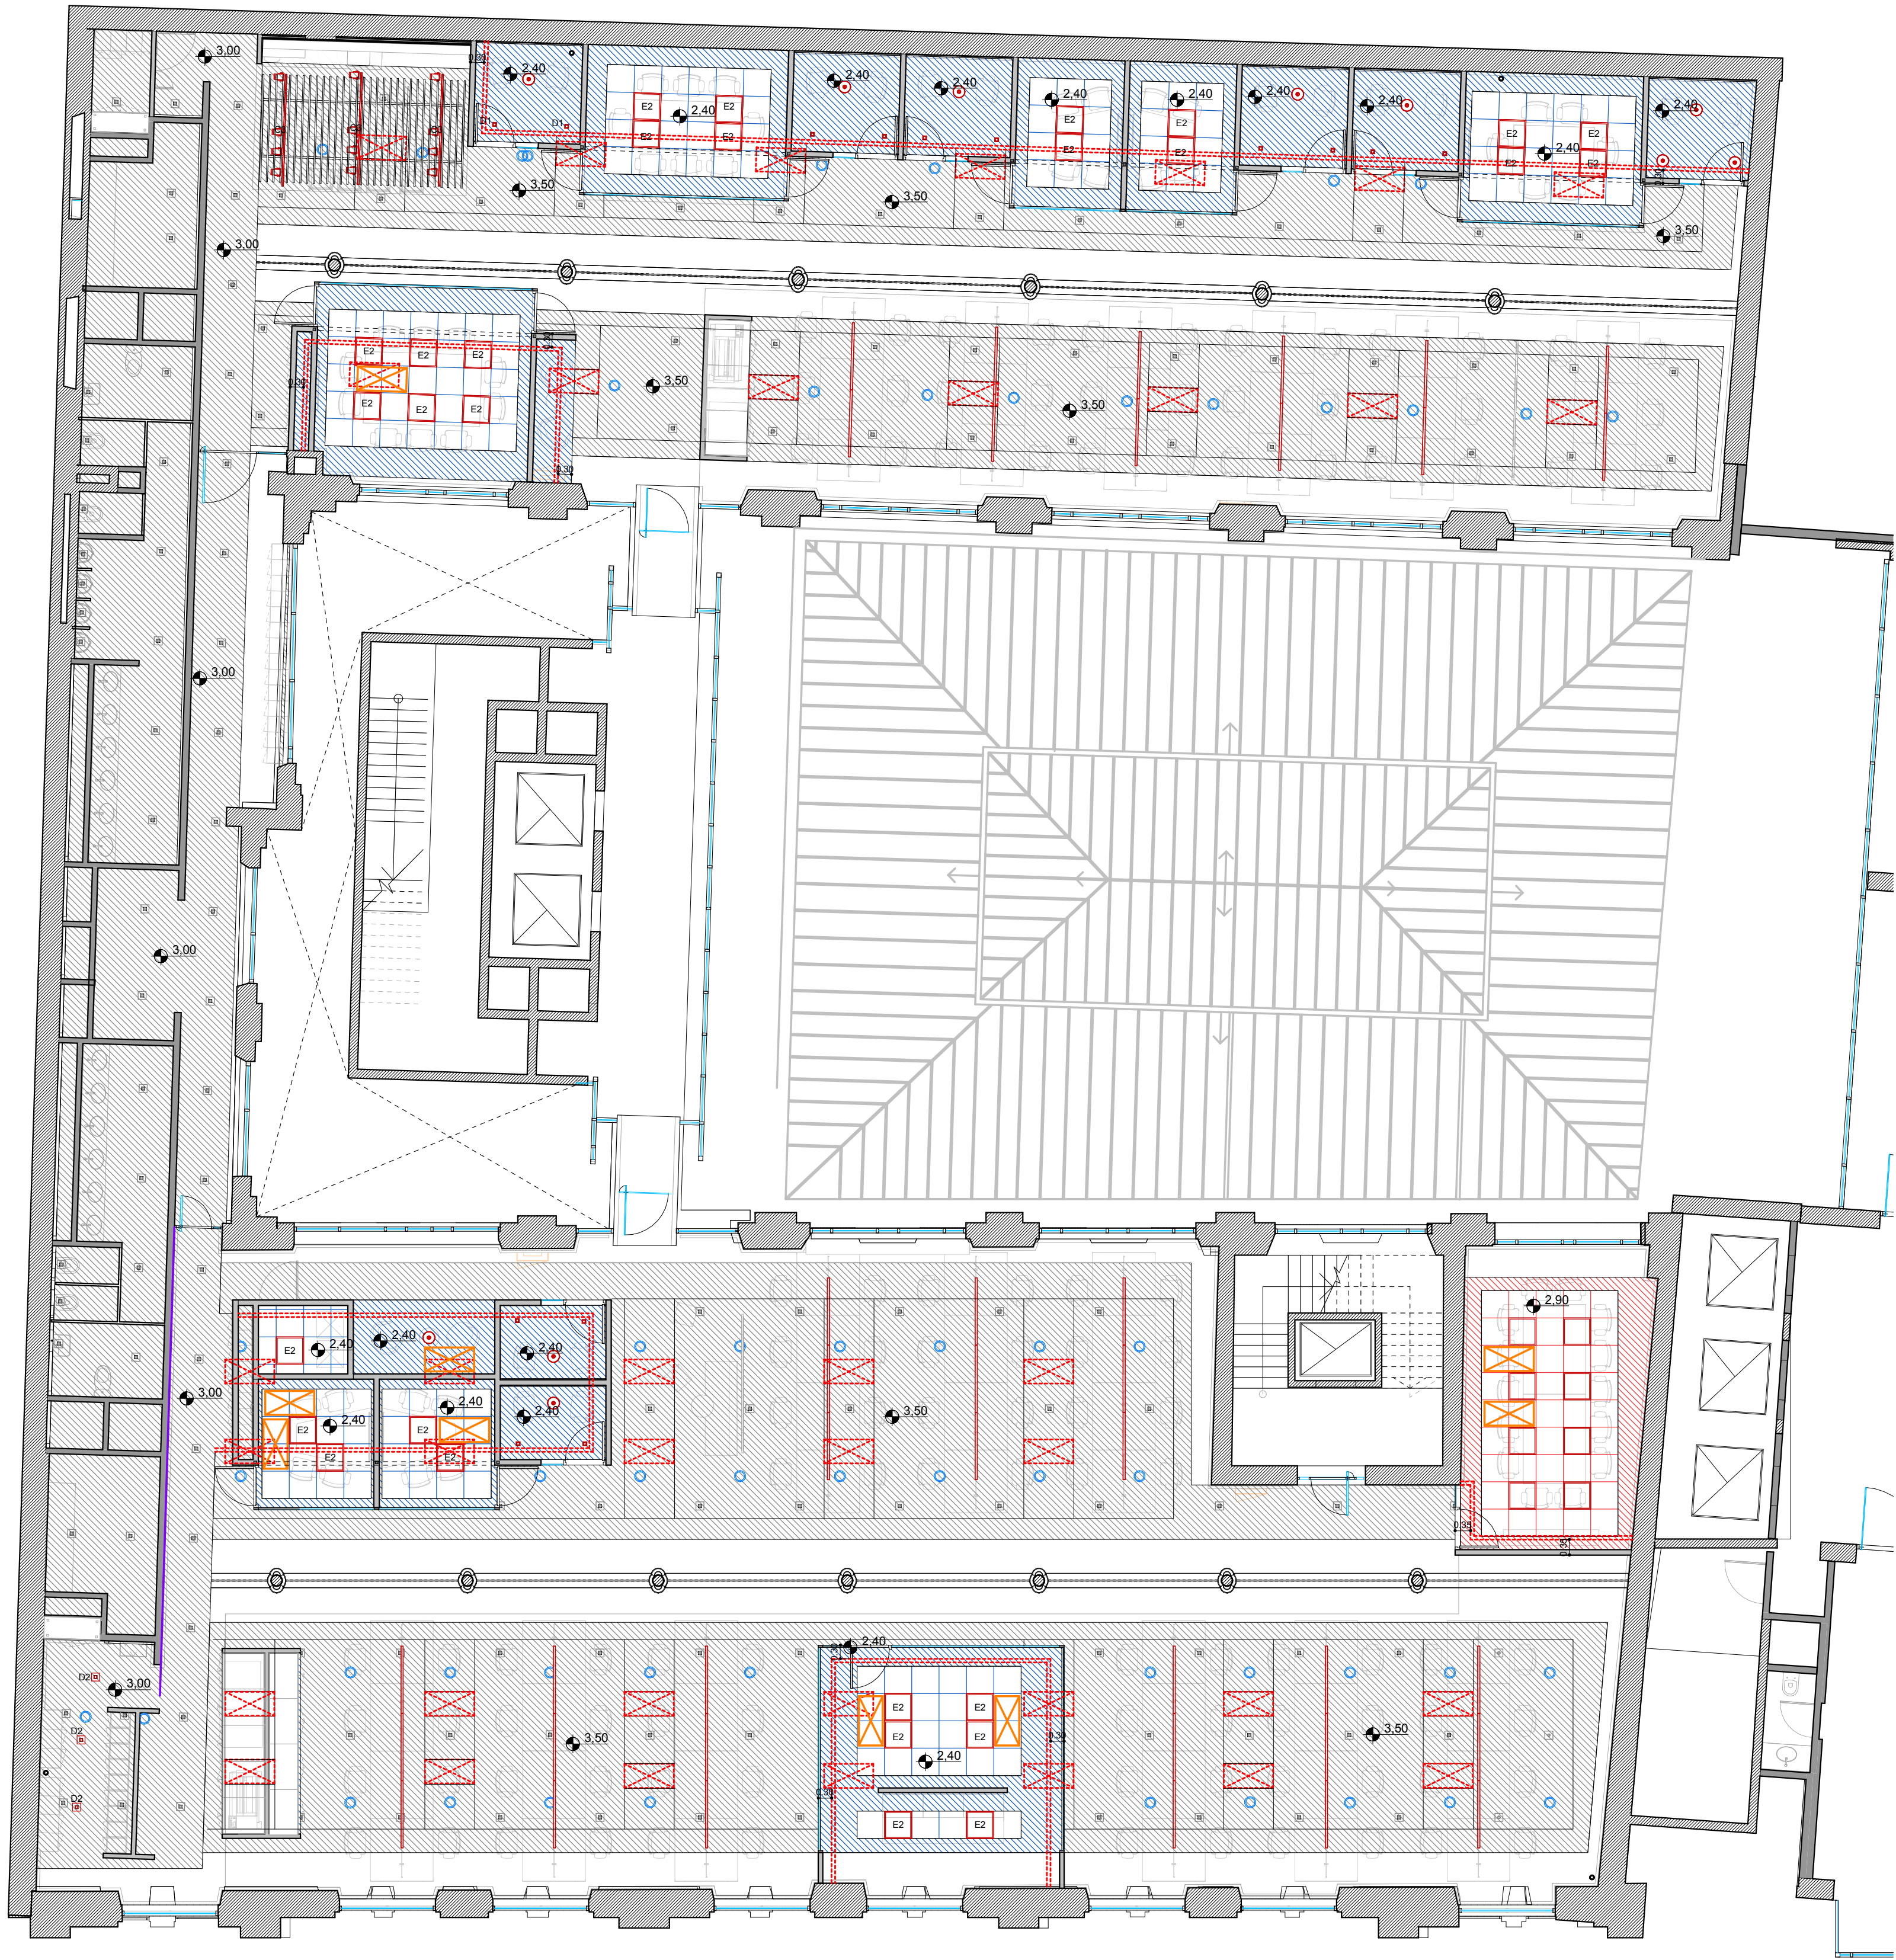

ARTEFACTOS DE ILUMINACIÓN - PISO 2			
Cant.	ID	Tipo	Descripción
11		270 x 300	Lámpara de techo
39	C1	Lineal LED - 1500mm	Sobre puestos operativos
3	C3	Riel iluminación 2.50m con Spot	Sobre coffee point y espacios colaborativos
14	D1	Disco LED	10x10mm
3	D2	Disco LED simil. exist.	15x15mm
37	E2	Embutir Cuadrada 60x60mm	50W/3000K

- REFERENCIAS CIELORRASO
- Cielorraso Continuo
Durlock

Cielorraso Modular 61x61cm
Durlock Exsound

Altura 2.40m

EXISTENTE

TAPAS DE INSPECCIÓN EN
CIELORRASO EXISTENTE

TAPAS DE INSPECCIÓN REUBICADAS
EN CIELORRASO EXISTENTE

TAPAS DE INSPECCIÓN NUEVAS
EN CIELORRASO 2.40m

SOBRETABIQUE DESDE 2.45 A 3.00

SOBRETABIQUE DESDE 3.00 A 3.50
-
- CHILE 249 1°, 2° y 3° PISOS
- OB
2.2.2
- PLANO Cielorraso Piso 2
ESCALA 1:100
FECHA 20 DICIEMBRE 2017
PROYECTISTA JB-OC
NOTAS -
- Todas las medidas se verificarán en obra.
- El proyecto y el diseño indicados en este plano son propiedad intelectual de Contract S.A. Está prohibida su utilización total o parcial sin la expresa autorización escrita de la empresa.
- contract
workplaces
- Tucumán 117 - Piso 7
Buenos Aires - Argentina
Tel: +54 11 4516-0722
info@contract.com.ar
www.contractworkplaces.com