



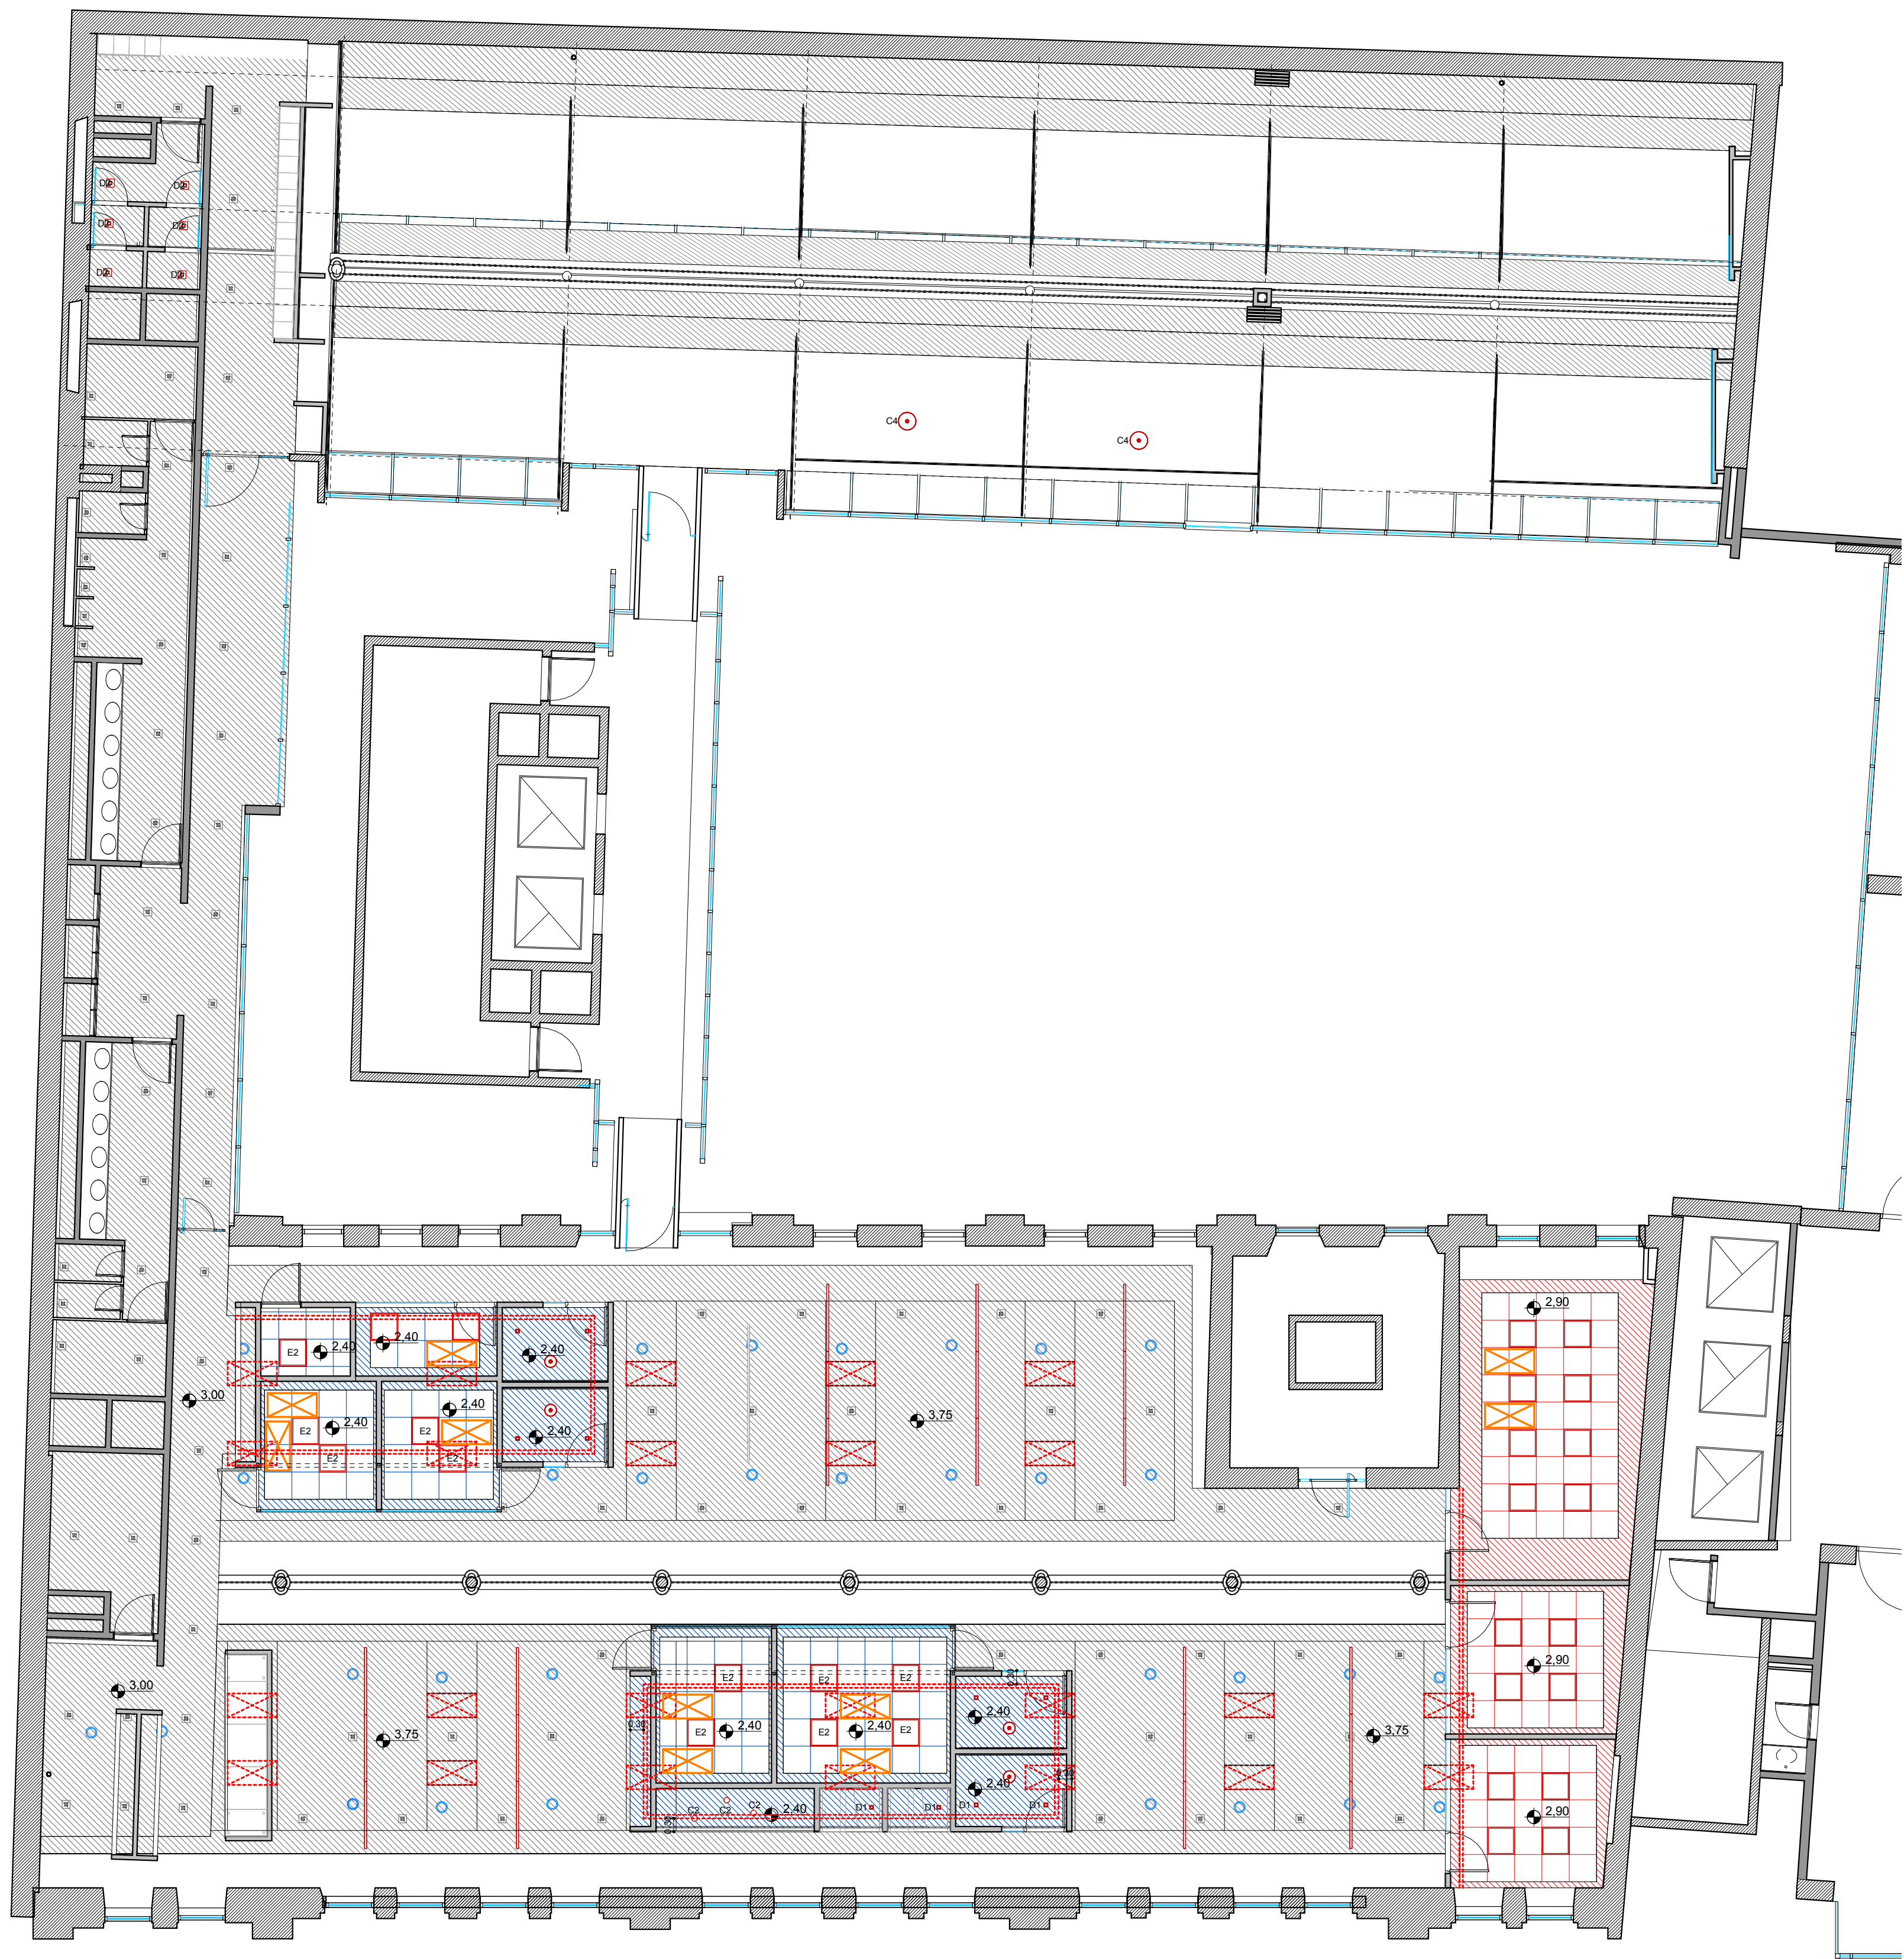

ARTEFACTOS DE ILUMINACIÓN - PISO 3			
Cant.	ID	Tipo	Descripción
4		270 x 300	Lámpara de techo
21	C1	Lineal LED - 1500mm	Sobre puestos operativos
3	C2	Decorativa Colgante	Beats x3 Negro y Dorado
2	C4	Decorativa Colgante	Renata diám 32cm
10	D1	Dicro LED	10x10mm
6	D2	Dicro LED simil exist.	15x15mm
29	E2	Embutir Cuadrada 60x60mm	50W/3000K

REFERENCIAS CIELORRASO

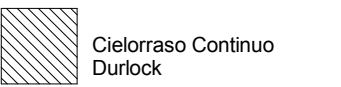

Altura 2.40m

EXISTENTE



SOBRETABIQUE DESDE 2.45 A 3.00

SOBRETABIQUE DESDE 3.00 A 3.50



CHILE 249 1°, 2° y 3° PISOS

OB
2.2.3

PLANO Cielorraso Piso 3
ESCALA 1:100
FECHA 20 DICIEMBRE 2017
PROYECTISTA JB-OC
NOTAS -

Todas las medidas se verificarán en obra.

El proyecto y el diseño indicados en este plano son propiedad intelectual de Contract S.A. Está prohibida su utilización total o parcial sin la expresa autorización escrita de la empresa.

contract
workplaces

Tucumán 117 - Piso 7
Buenos Aires - Argentina
Tel: +54 11 4516-0722
info@contract.com.ar
www.contractworkplaces.com