

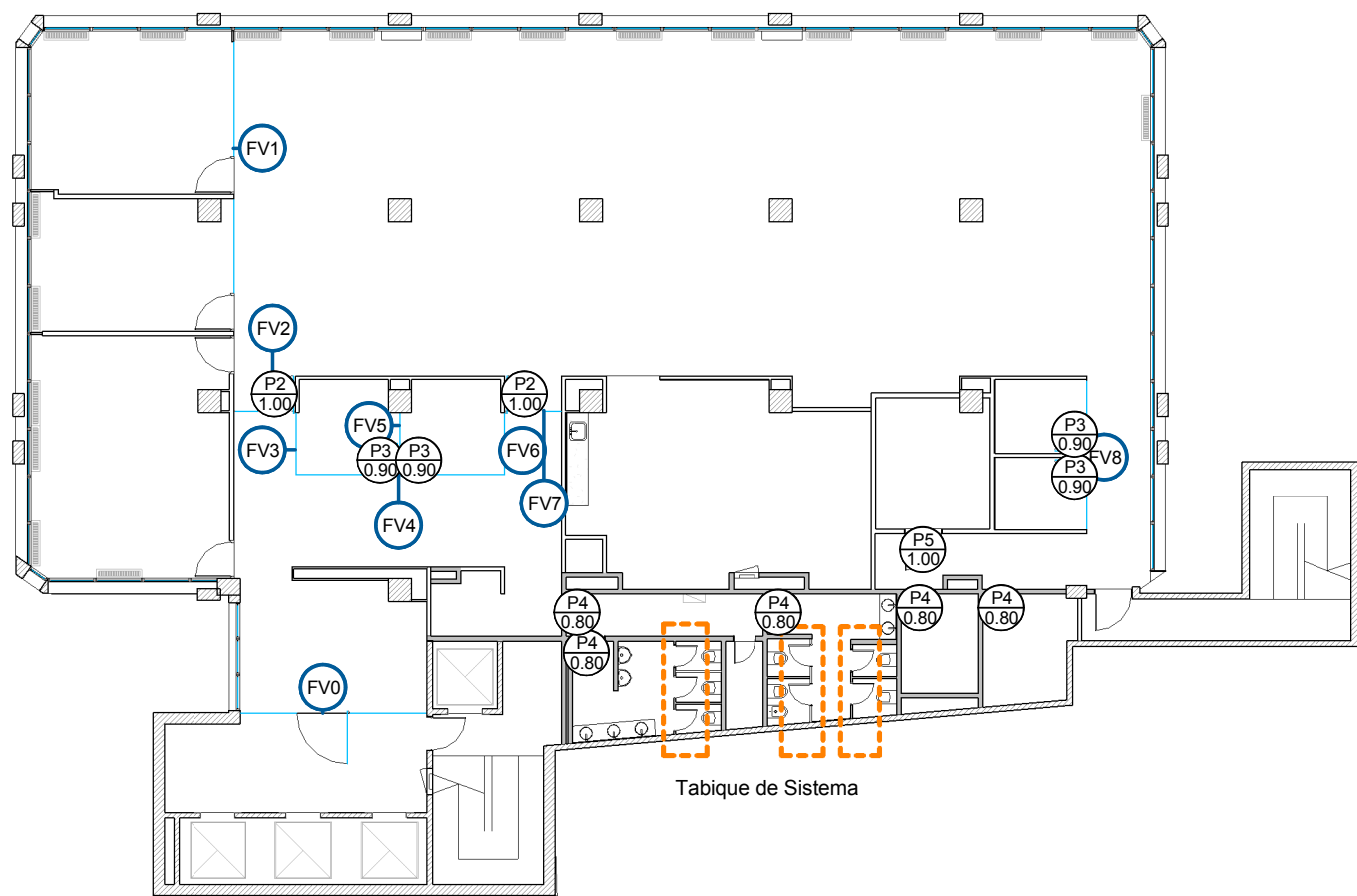
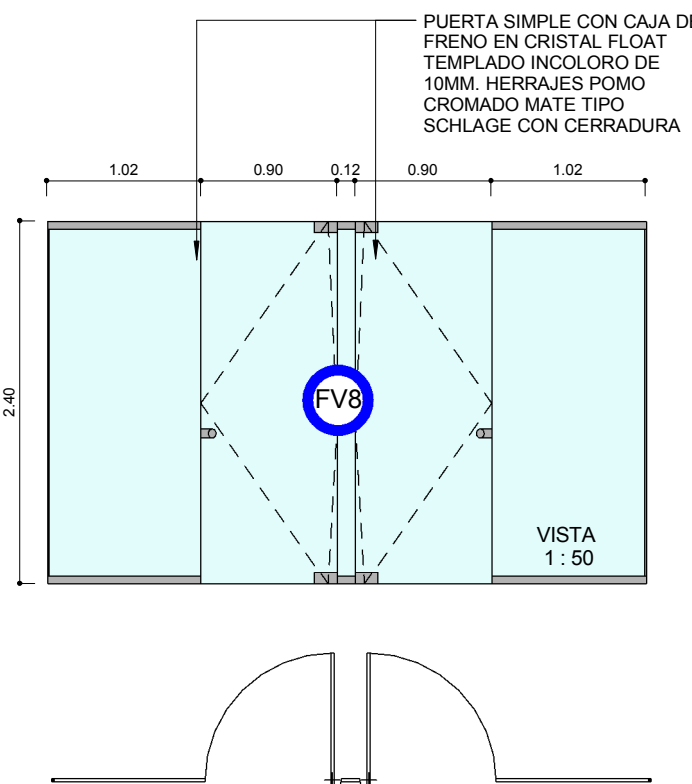
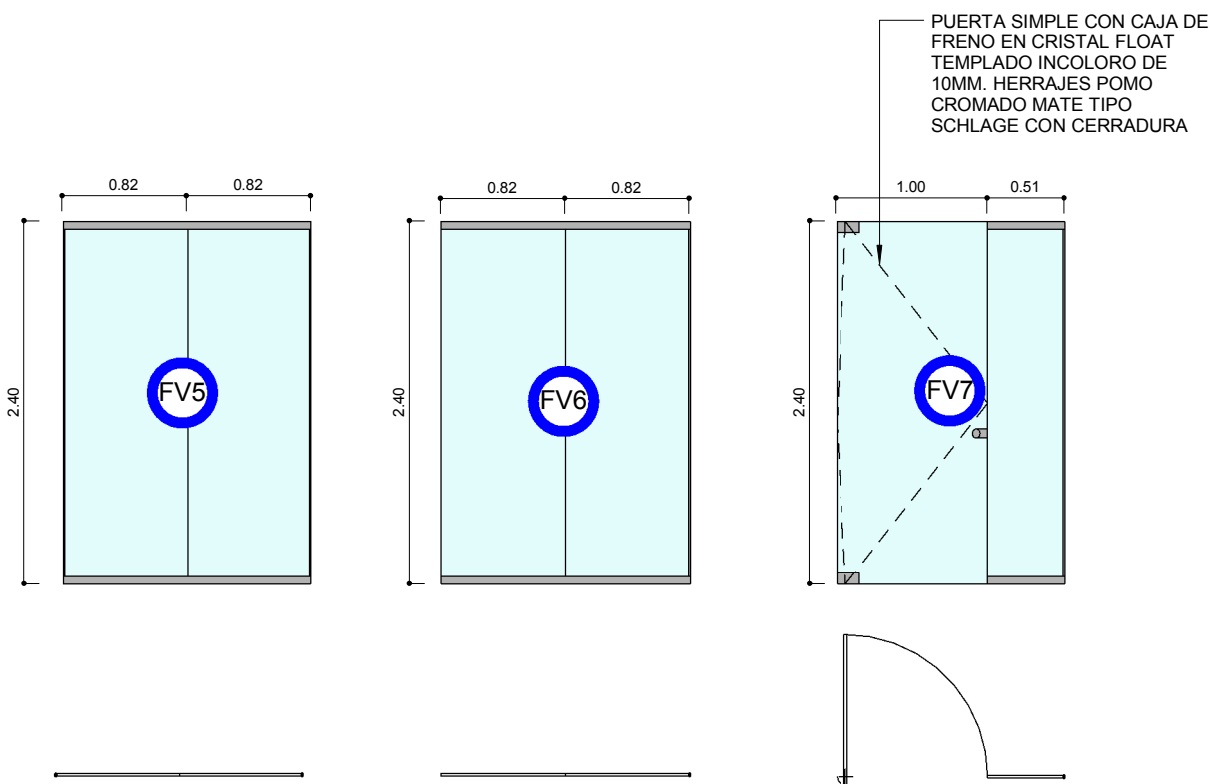
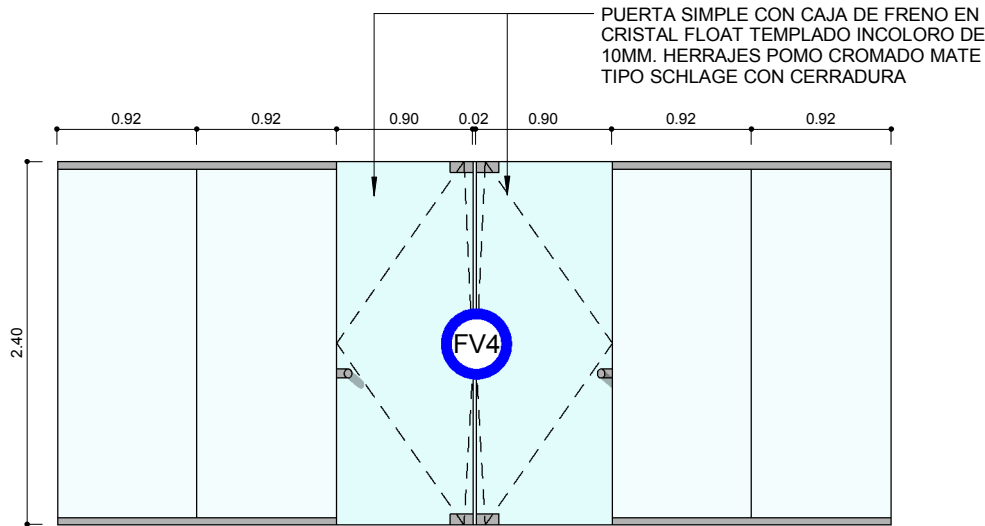
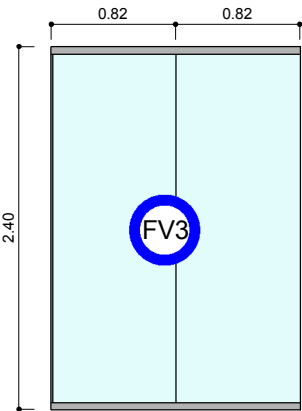
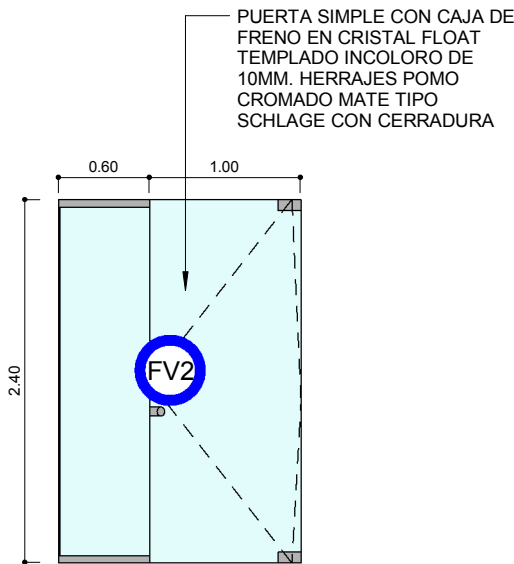
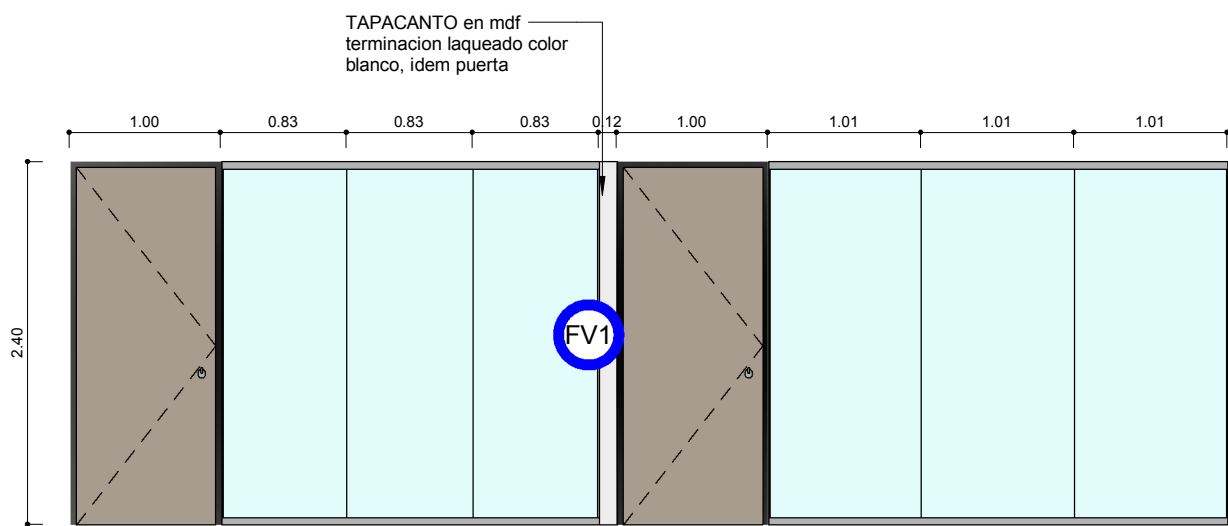
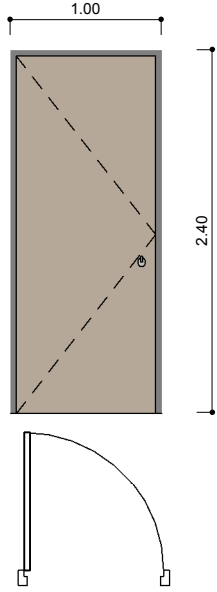


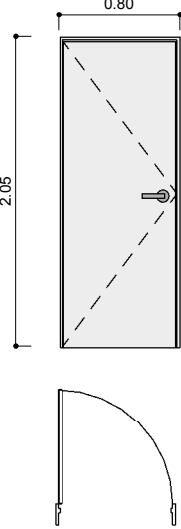

FRENTES DE CRISTAL:

PAÑOS FIJOS DE CRISTAL LAMINADO 5+5MM CON PERFIL "U"
PERIMETRAL DE ALUMINIO ANODIZADO (25MM X 15MM).
VIDRIO A TOPE CON SELLADOR SILICONADO ACRILICO CONTRA PERFIL
PERIMETRAL.
TODOS LOS FRENTES DE CRISTAL LLEVARAN UN VINILO A MODO DE
SEGURIDAD H=1.20m

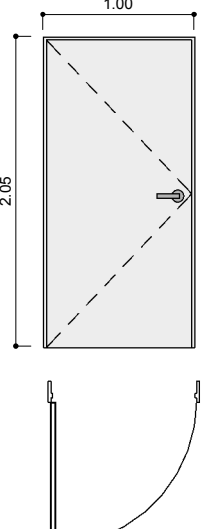

P1- PUERTA DE ABRIR MELAMINA	P4- PUERTA DE ABRIR MELAMINA BLANCA	P5- PUERTA CORTAFUEGO F60	Tabique de Sistema tipo Decobuild
			NOTA: ver plano DT 9.1 DETALLE SANITARIOS
CANTIDAD 3 UNIDADES DE ABRIR IZQUIERDA 1 UNIDAD DE ABRIR DERECHA Puerta en MDF terminacion melamina Linea Nature Carvalho Mezzo esp. 45mm, contacto simple. Estructura de bastidor perimetral con refuerzo central. Relleno c/nido de abeja Harboard o similar. Caras en fibrofacil 4mm. Relleno c/nido de abeja Harboard o similar. Herrajes pomo cromado mate tipo <i>Meroni</i>	CANTIDAD 2 UNIDADES DE ABRIR IZQUIERDA 3 UNIDADES DE ABRIR DERECHA Puerta placa esp. 45mm, contacto simple. Estructura de bastidor perimetral con refuerzo central. Relleno c/nido de abeja Harboard o similar. Caras en fibrofacil 4mm. melamina color blanco. Herrajes pomo cromado mate tipo <i>Meroni</i>	CANTIDAD 1 UNIDAD DE ABRIR DERECHA Puerta cortafuego F60. Marco de chapa de acero. Hoja en doble chapa de acero sin puente térmico con relleno homologado por ensayo. Pinturalatex satinado codigo Pantone Cool Gray 10. Herraje incluido en barral antipánico.	TABQUERIA DIVISORES DE BANO Divisores, puertas y frente realizado en placa melaminica espesor 25mm. <u>Color a definir</u>. Puertas montadas en línea con el frente. Despeje del piso: 250 o 100mm. Filos: Cantos de ABS 2mm. Pasador con indicador libre ocupado. Herrajes de acero inoxidable. CANTIDAD Baño Hombres Baño Mujeres

Vestas

CARLOS PELLEGRINI 1023

CA
3.1

PLANO Frentes Vidriados y
Escaleras
FECHA Enero 2018
PROYECTISTA AS/FV
NOTAS -

Todas las medidas se verificarán en obra.

El proyecto y el diseño indicados en este plano son propiedad intelectual de Contract S.A. Está prohibida su utilización total o parcial sin la expresa autorización escrita de la empresa.

contract
workplaces

Manuel Ugarte 1665 - Piso 5
Buenos Aires - Argentina
Tel: +54 11 3220-3500
info@contract.com.ar
www.contractworkplaces.com