

TRAFIGURA

**SALGUERO LINE
PROPUESTA DE ARQUITECTURA Y DISEÑO**

PLANTA ARQUITECTURA 2º PISO



CALCULO DE SUPERFICIE

SUP TOTAL = **735 m²** Dividido 8 (factor de ocupación)

92 posiciones **VRS** 115 posiciones proyectadas

NO VERIFICA PARA HABILITACION

NOTA
CON LAS POSICIONES TOTALES


92

(ARROJADAS POR SUP DE ALFOMBRA)
SE CALCULAN LOS SANITARIOS QUE
DEBE CONTENER LA PLANTA

CALCULO SANITARIOS

92 posiciones	46 MUJERES	5 lavatorios ● 3 inodoros	FALTAN 2 BACHAS	→ PUEDEN UTILIZARSE LOS SANITARIOS EXISTENTES
	46 HOMBRES	5 lavatorios ● 3 inodoros ● 3 mingitorios (los mingitorios pueden remplazarse por inodoros)	VERIFICA	

PLANTA ARQUITECTURA 4° PISO

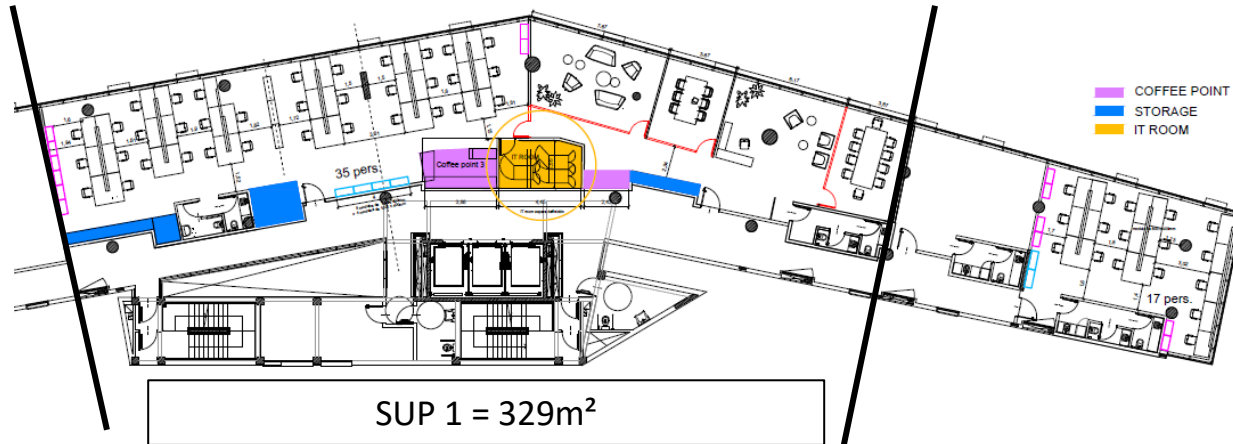

CALCULO DE SUPERFICIE

SUP1 = 329 m²

Dividido 8 (factor de ocupación)

40 posiciones **VRS** 36 posiciones proyectadas

VERIFICA PARA HABILITACION

NOTA

CON LAS POSICIONES TOTALES

41

(ARROJADAS POR SUP DE ALFOMBRA)
SE CALCULAN LOS SANITARIOS QUE
DEBE CONTENER LA PLANTA

CALCULO SANITARIOS

40 posiciones

20 MUJERES

2 lavatorios ● 1 inodoro

VERIFICA

20 HOMBRES


2 lavatorios ● 1 inodoro ● 1 mingitorio
(los mingitorios pueden remplazarse por inodoros)

VERIFICA



TRAFIGURA

PLANTA ARQUITECTURA 4º PISO

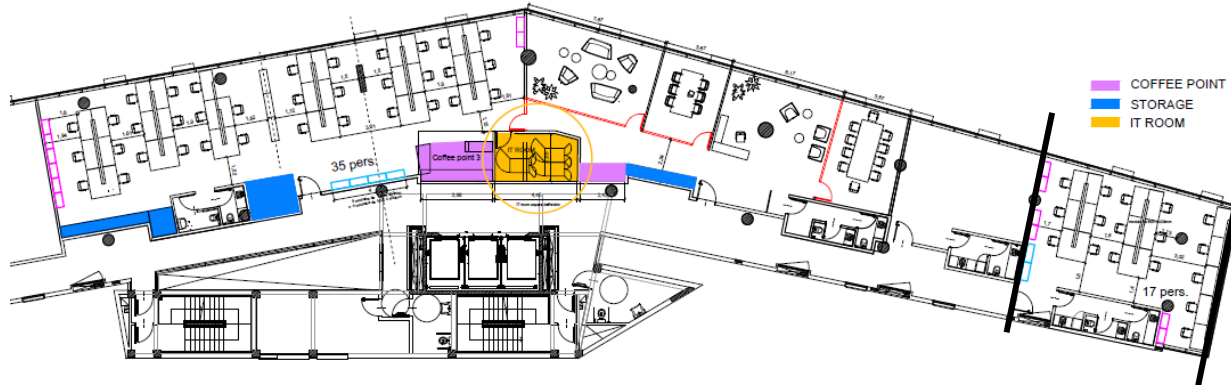

SUP 2 = 77m²

CALCULO DE SUPERFICIE

SUP2 = 77 m²

Dividido 8 (factor de ocupación)

10 posiciones **VRS** 17 posiciones proyectadas

NO VERIFICA PARA HABILITACION

NOTA

CON LAS POSICIONES TOTALES

10

(ARROJADAS POR SUP DE ALFOMBRA)
SE CALCULAN LOS SANITARIOS QUE
DEBE CONTENER LA PLANTA

CALCULO SANITARIOS

10 posiciones	5MUJERES	1 lavatorio ● 1 inodoro	VERIFICA
	5 HOMBRES	1 lavatorio ● 1 inodoro	VERIFICA



PISO 2

TOTAL ADMITO POR SUPERIFICIE

92 posiciones



Por proyecto 115 posiciones

✗ No verifica

SANITARIOS MUJERES



FALTAN 2 lavatorios

OPCION 1

Contabilizar los sanitarios del nucleo existente

✗ No verifica

OPCION 2

No demoler un nucleo sanitario existente e incorporar las duchas solicitadas
ESTO MODIFICARA EL LAYOUT

PISO 4

SUP 1
329m²

TOTAL ADMITO POR SUPERIFICIE

40 posiciones



Por proyecto 36 posiciones



SANITARIOS



VERIFICA

SUP 2
77m²

TOTAL ADMITO POR SUPERIFICIE

10 posiciones



Por proyecto 17 posiciones


✗ No verifica

SANITARIOS



VERIFICA



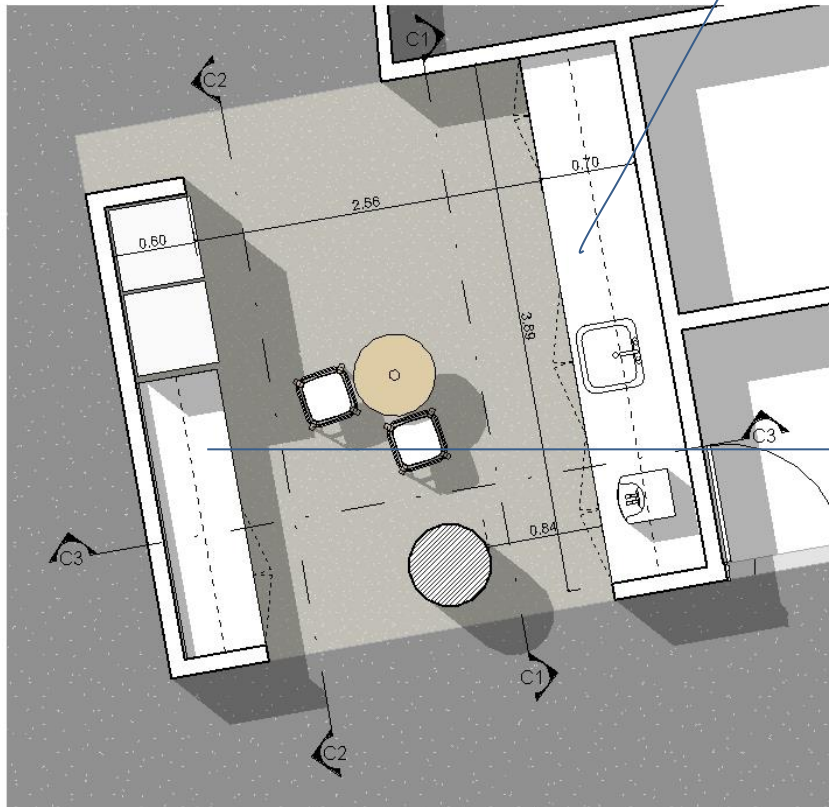

MESADA HUMEDA


- Mesada y alzada en granito negro brasil
- Mueble bajo mesada sin modulo cajonera / puertas con rebaje para apertura de las mismas, sin herrajes
- Alacena superior con iluminación incorporada
- Terminacion MDF esp 18 mm / melamina color blanca

DEFINIR MODELOS DE LAVAVAJILLAS / CAFETERA / DISPENSER

MESADA de APOYO

- Mesada y alzada en granito negro brasil
- Mueble bajo mesada sin modulo cajonera / puertas con rebaje para apertura de las mismas, sin herrajes
- Alacena superior con iluminación incorporada
- Espacio incorporado para cestos de reciclado (grafica aplicada para indicacion de los mismos)
- Terminacion MDF esp 18 mm / melamina color blanca


DEFINIR MODELO DE HELADERA TIPO VITRINA

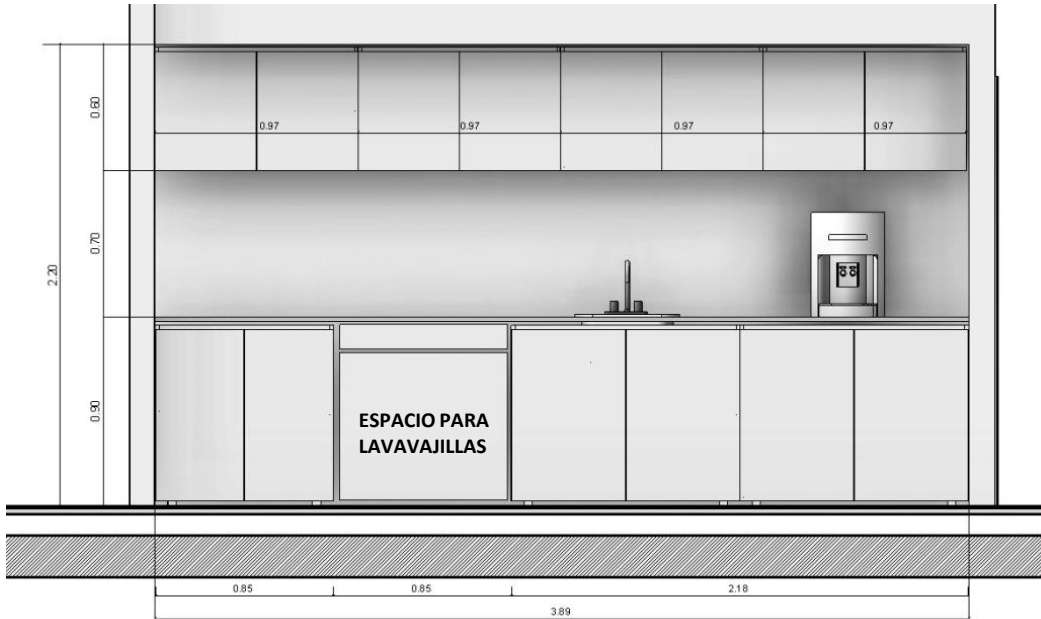

MESADA HUMEDA

Diseño ajustado al documento enviado
Ajuste tipo dintel superior para mejor terminación y contención de mueble tipo alacena

DEFINIR MODELOS DE LAVAVAJILLAS / CAFETERA / DISPENSER

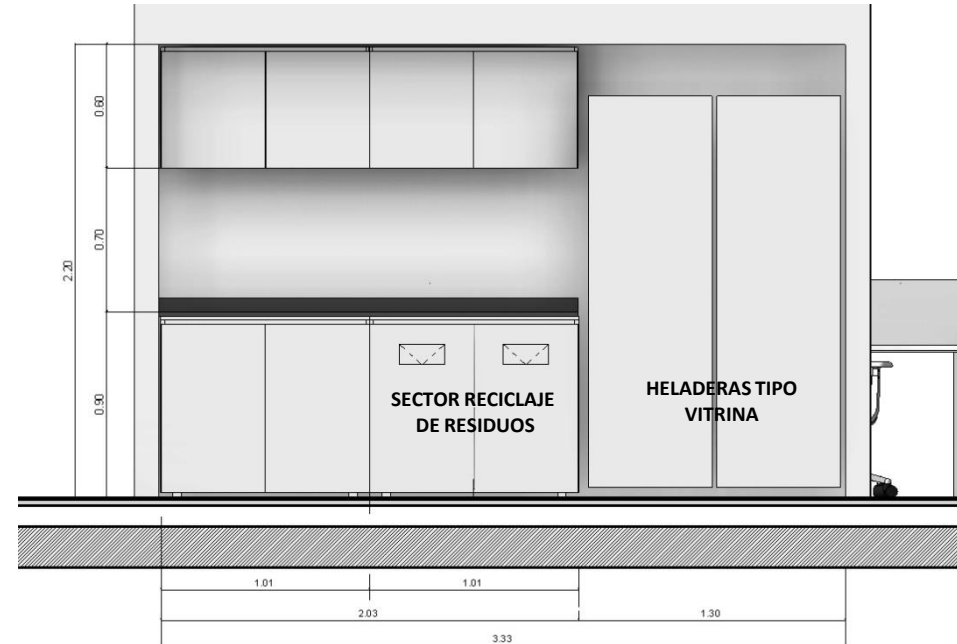

MESADA DE APOYO

Diseño ajustado al documento enviado
Ajuste tipo dintel superior para mejor terminación y contención de mueble tipo alacena
Espacio de reciclado diseñado en mueble bajo mesada

DEFINIR MODELOS DE LAVAVAJILLAS / CAFETERA / DISPENSER



contract
workplaces
