



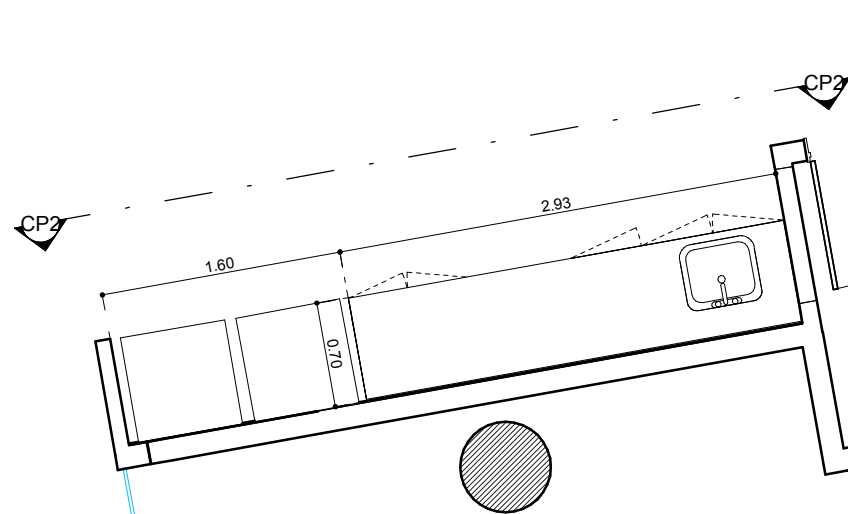

COFFEE POINT N°2

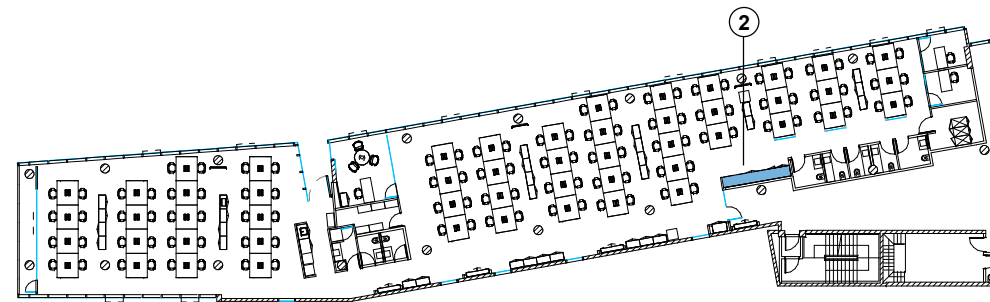

PLANO UBICACION
COFFEE POINT N°2 PISO 02 AREA NORTE

ESPECIFICACIONES TECNICAS


MUEBLE COFFEE POINT
BAJO MESADA Y ALACENA

- 1- MUEBLES EN MDF TERMINACION MELAMINA FAPLAC / **LINEA HILADOS, COLOR SEDA GIORNO**
- 2 - ESTANTES REGULABLES EN MELAMINA COLOR BLANCO, TAPACANTO ABS MISMO COLOR
- 3- ZOCALO REUNDIDO ALTURA 5cm /

NOTA:
TODAS LAS PUERTAS VAN SIN HERRAJES, CANTO SUPERIOR A 45° PARA APERTURA DE LAS MISMAS
MODULO CAJONERA CON GUIAS TELESCOPICAS

MODULO ALACENA CON ILUMINACION - PROFUNDIDAD 0.35mts
MESADA PROFUNDIDAD 0.70 mts

SE DEBERA RESPETAR LAS MEDIDAS INDICADAS EN PLANO DE LOS SIG ITEMS
- ESPACIO PARA HELADERA / 0.80mts LIBRES
- ESPACIO LAVAVAJILLAS / 0.70mts LIBRES

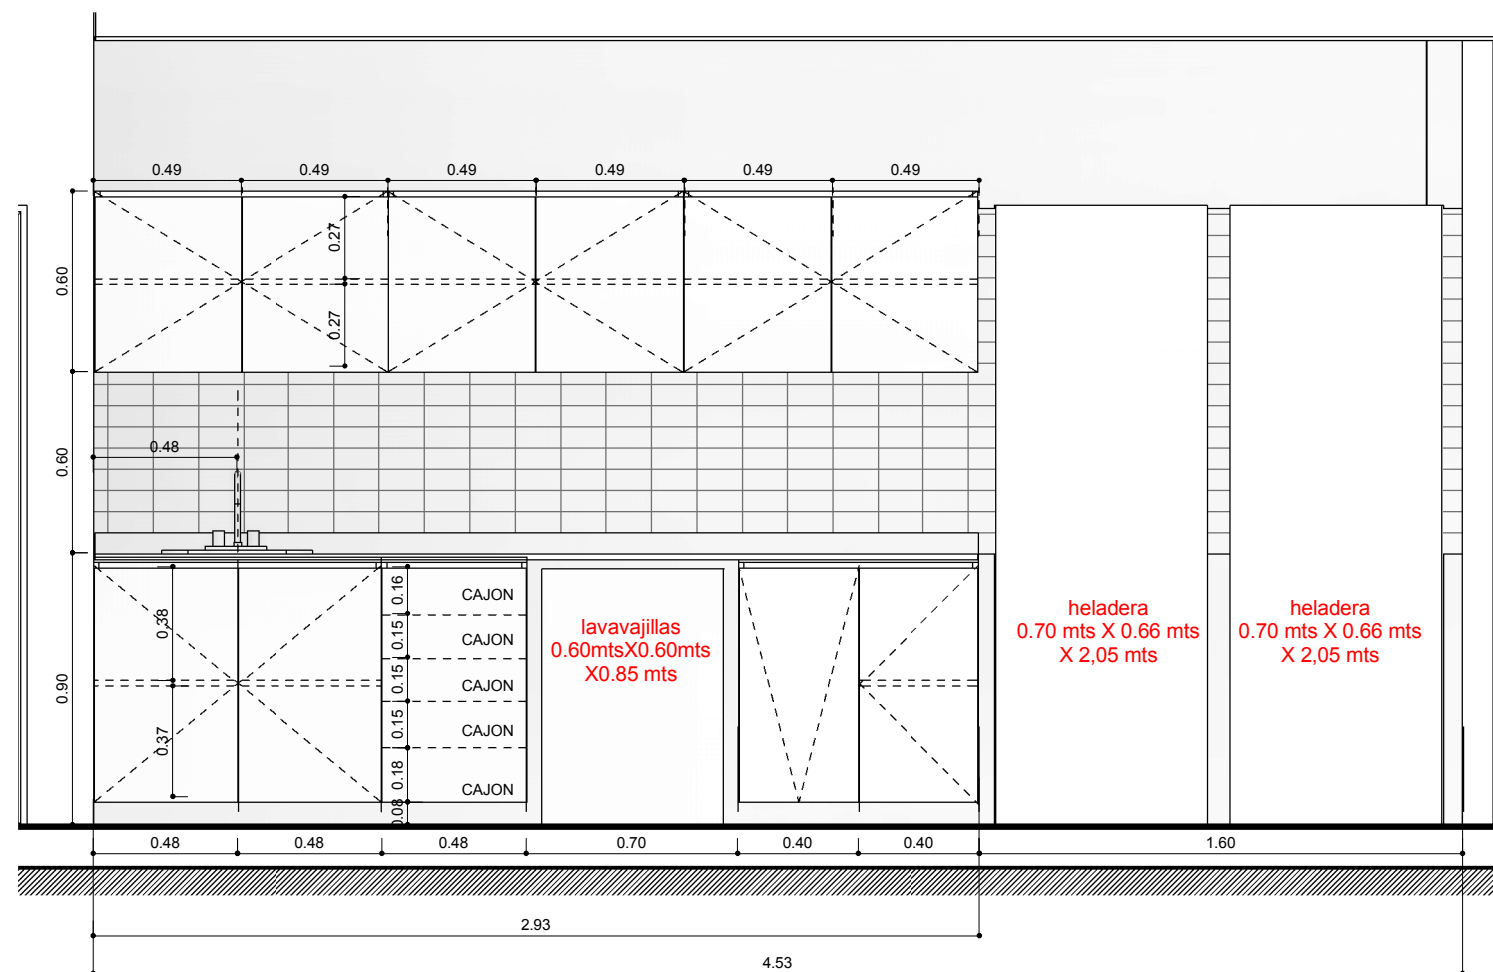

CORTE CP2



SALGUERO LINE

CP
9.2

PLANO COFFEE POINT 2

ESCALA

FECHA 1 : 23/02/2018

PROYECTISTA MJT

NOTAS -

Todas las medidas se verificarán en obra.

El proyecto y el diseño indicados en este plano son propiedad intelectual de Contract S.A. Está prohibida su utilización total o parcial sin la expresa autorización escrita de la empresa.

contract
workplaces

Manuel Ugarte 1667 - Piso 5
Buenos Aires - Argentina
Tel: +54 11 3220-3500
info@contract.com.ar
www.contractworkplaces.com