



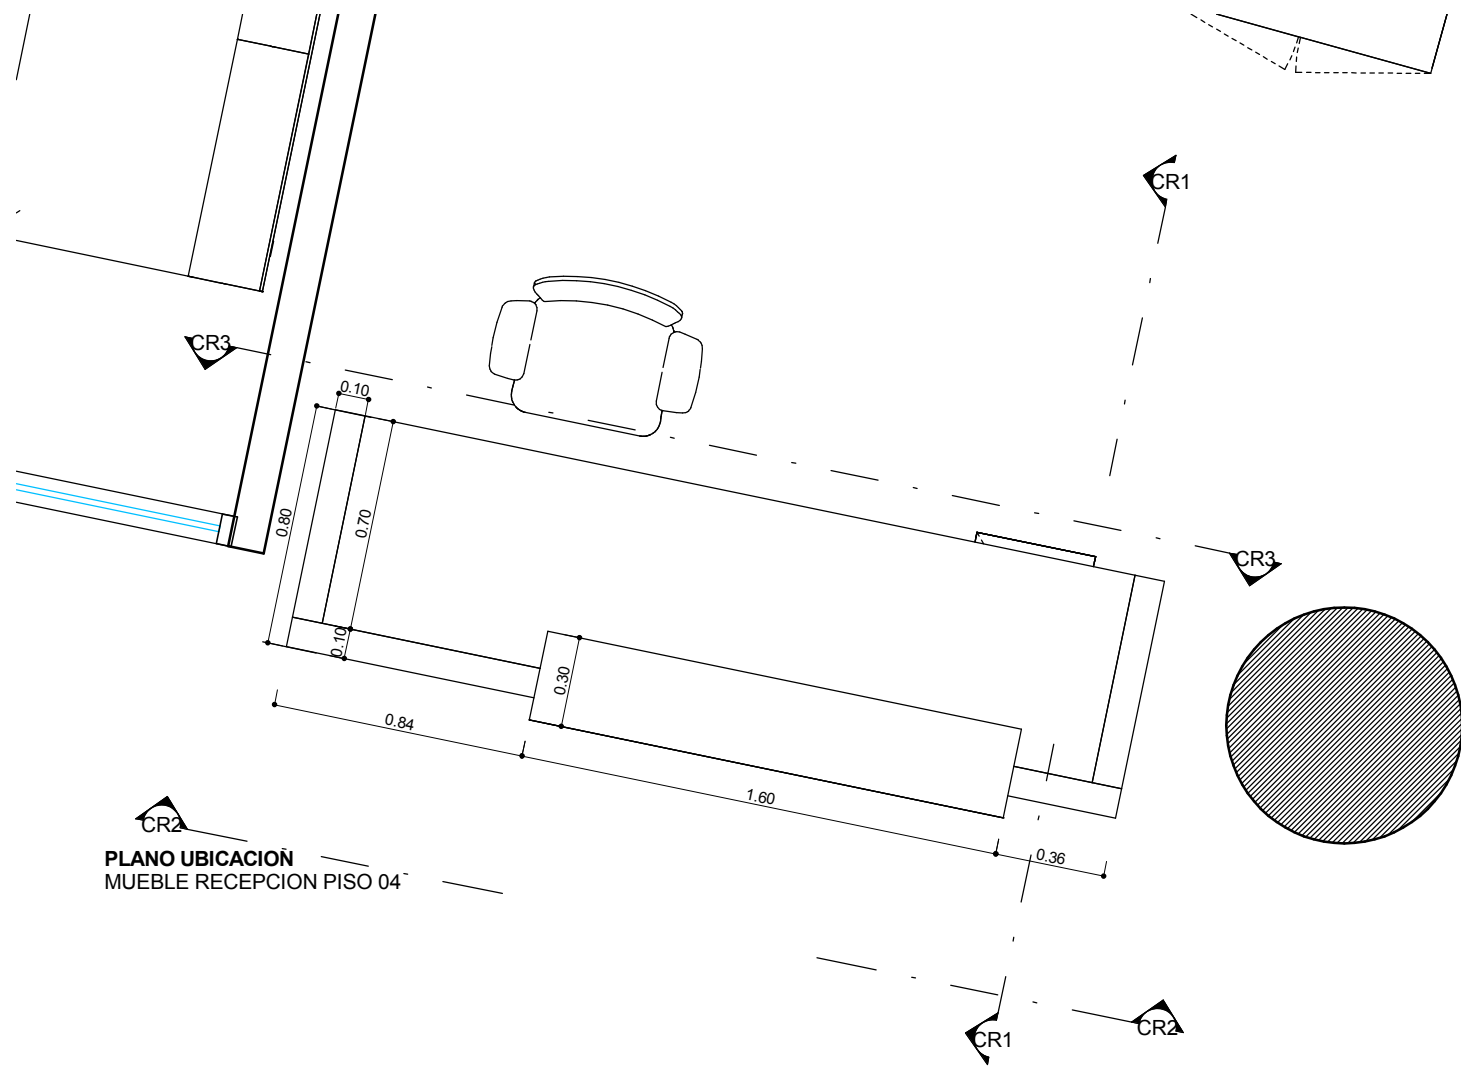


ESPECIFICACIONES TECNICAS


- MUEBLE DE RECEPCION
1-VOLUMEN SUPERIOR EN MDF TERMINACION MELAMINA LINEA NATURE - ROBLE AMERICANO / ENCUESTRO ENTRE PLACAS CON ANGULO A 45°
2-VOLUMEN INFERIOR EN MELAMINA MARCA MASISA - TERMINACION LINEA LACA - COLOR BLANCO ENCUESTRO ENTRE PLACAS CON ANGULO A 45°
ZOCALO REUNDIDO ALTURA 5cm / MISMA TERMINACION
3- VOLUMEN SALIENTE TERMINACION LACA POLIURETANICA COLOR BLANCO / PREVEER TAPA DE CIERRE LADO INTERNO PARA OCULTAR ESTRUCTURA
- INTERIOR DE MUEBLE
4- TAPA DE TRABAJO Y CAJONERA / MELAMINA COLOR LBANCO, TAPACANTO ABS. MODULO CAJONERA 3 CAJONES / SEPARACION A TAPA MEDIANTE TUBO SECCION CUADRADA 4x4cm , TERMINACION PINTURA EPOXI COLOR BLANCO

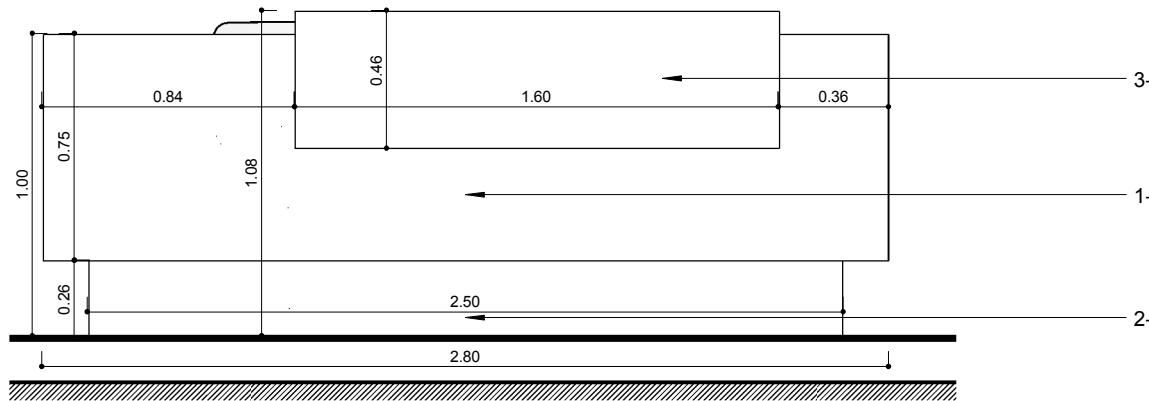

CORTE CR1

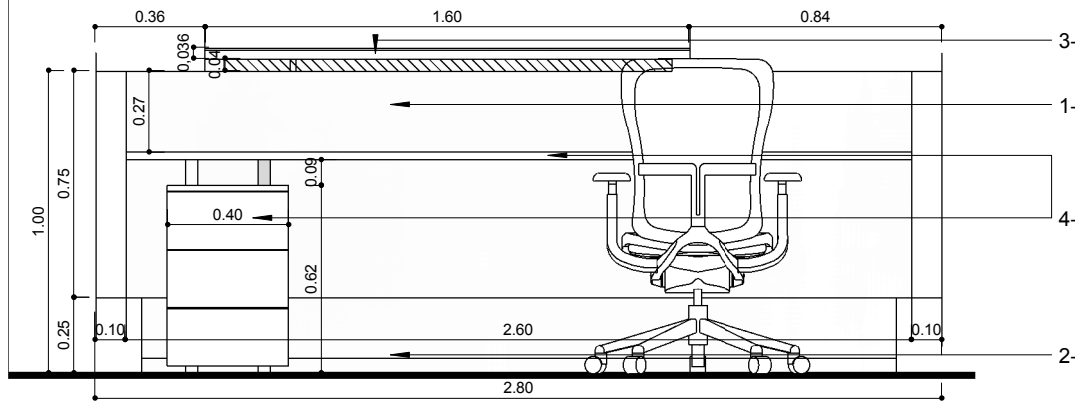

CORTE CR3

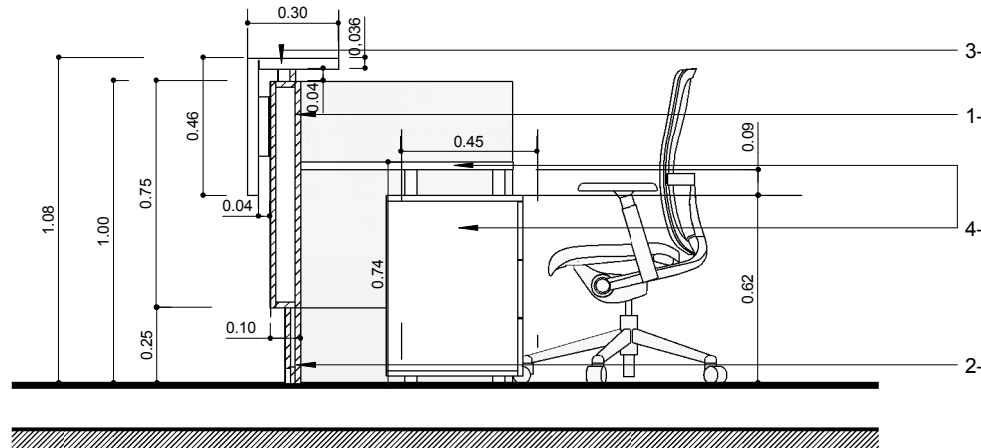

CORTE CR2



SALGUERO LINE

ME
9.1

PLANO RECEPCION
ESCALA
FECHA 23/02/2018
PROYECTISTA MJT
NOTAS -

Todas las medidas se verificarán en obra.

El proyecto y el diseño indicados en este plano son propiedad intelectual de Contract S.A. Está prohibida su utilización total o parcial sin la expresa autorización escrita de la empresa.



Manuel Ugarte 1667 - Piso 5
Buenos Aires - Argentina
Tel: +54 11 3220-3500
info@contract.com.ar
www.contractworkplaces.com