


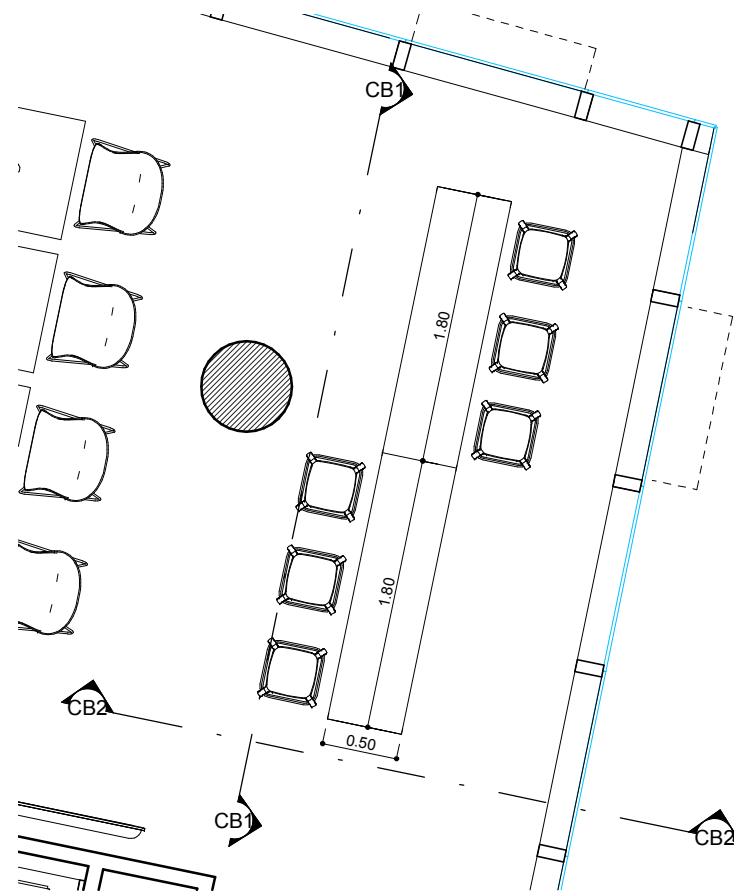

ESPECIFICACIONES TECNICAS

BARRA

TAPA ENCHAPADA EN MADERA PARAISO

ESTRUCTURA DE CAÑO CUADRADO SECCION 40x40 - TERMINACION PINTURA EPOXI COLOR BLANCO



SALGUERO LINE

**ME
9.3**


PLANO COMEDOR BARRA
ESCALA
FECHA 23/02/2018
PROYECTISTA MJT
NOTAS -

Todas las medidas se verificarán en obra.


El proyecto y el diseño indicados en este plano son propiedad intelectual de Contract S.A. Está prohibida su utilización total o parcial sin la expresa autorización escrita de la empresa.

**contract
workplaces**

Manuel Ugarte 1667 - Piso 5
Buenos Aires - Argentina
Tel: +54 11 3220-3500
info@contract.com.ar
www.contractworkplaces.com

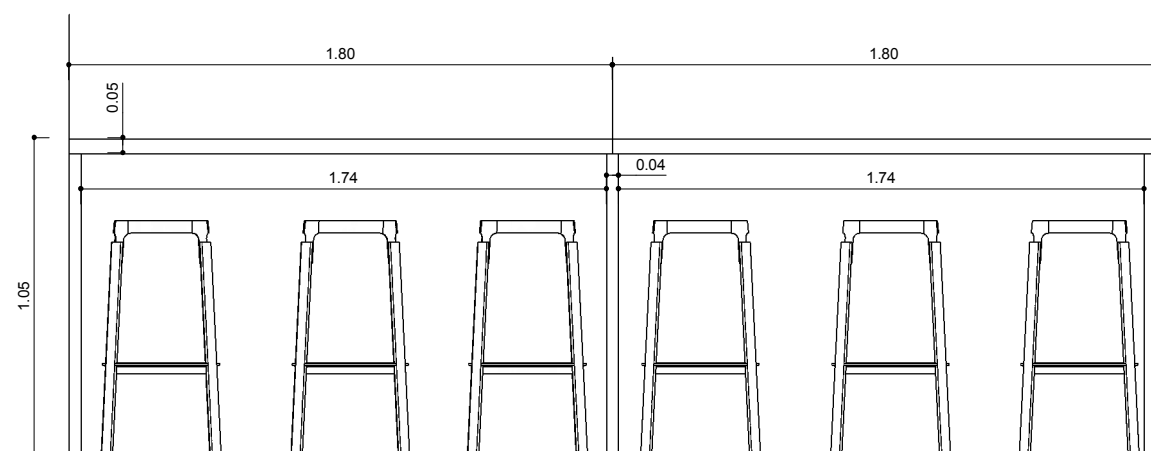

CORTE CB1 BARRA VISTA LONGIUDINAL

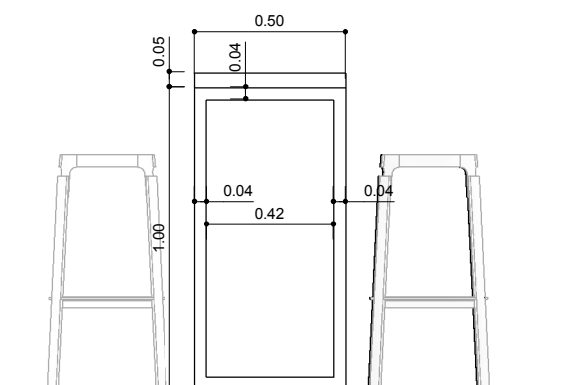

CORTE CB2 BARRA VISTA TRANSVERSAL