


TRAFIGURA

SALGUERO LINE
PROPUESTA DE ARQUITECTURA Y DISEÑO

PLANTA ARQUITECTURA 2º PISO / AREA NORTE

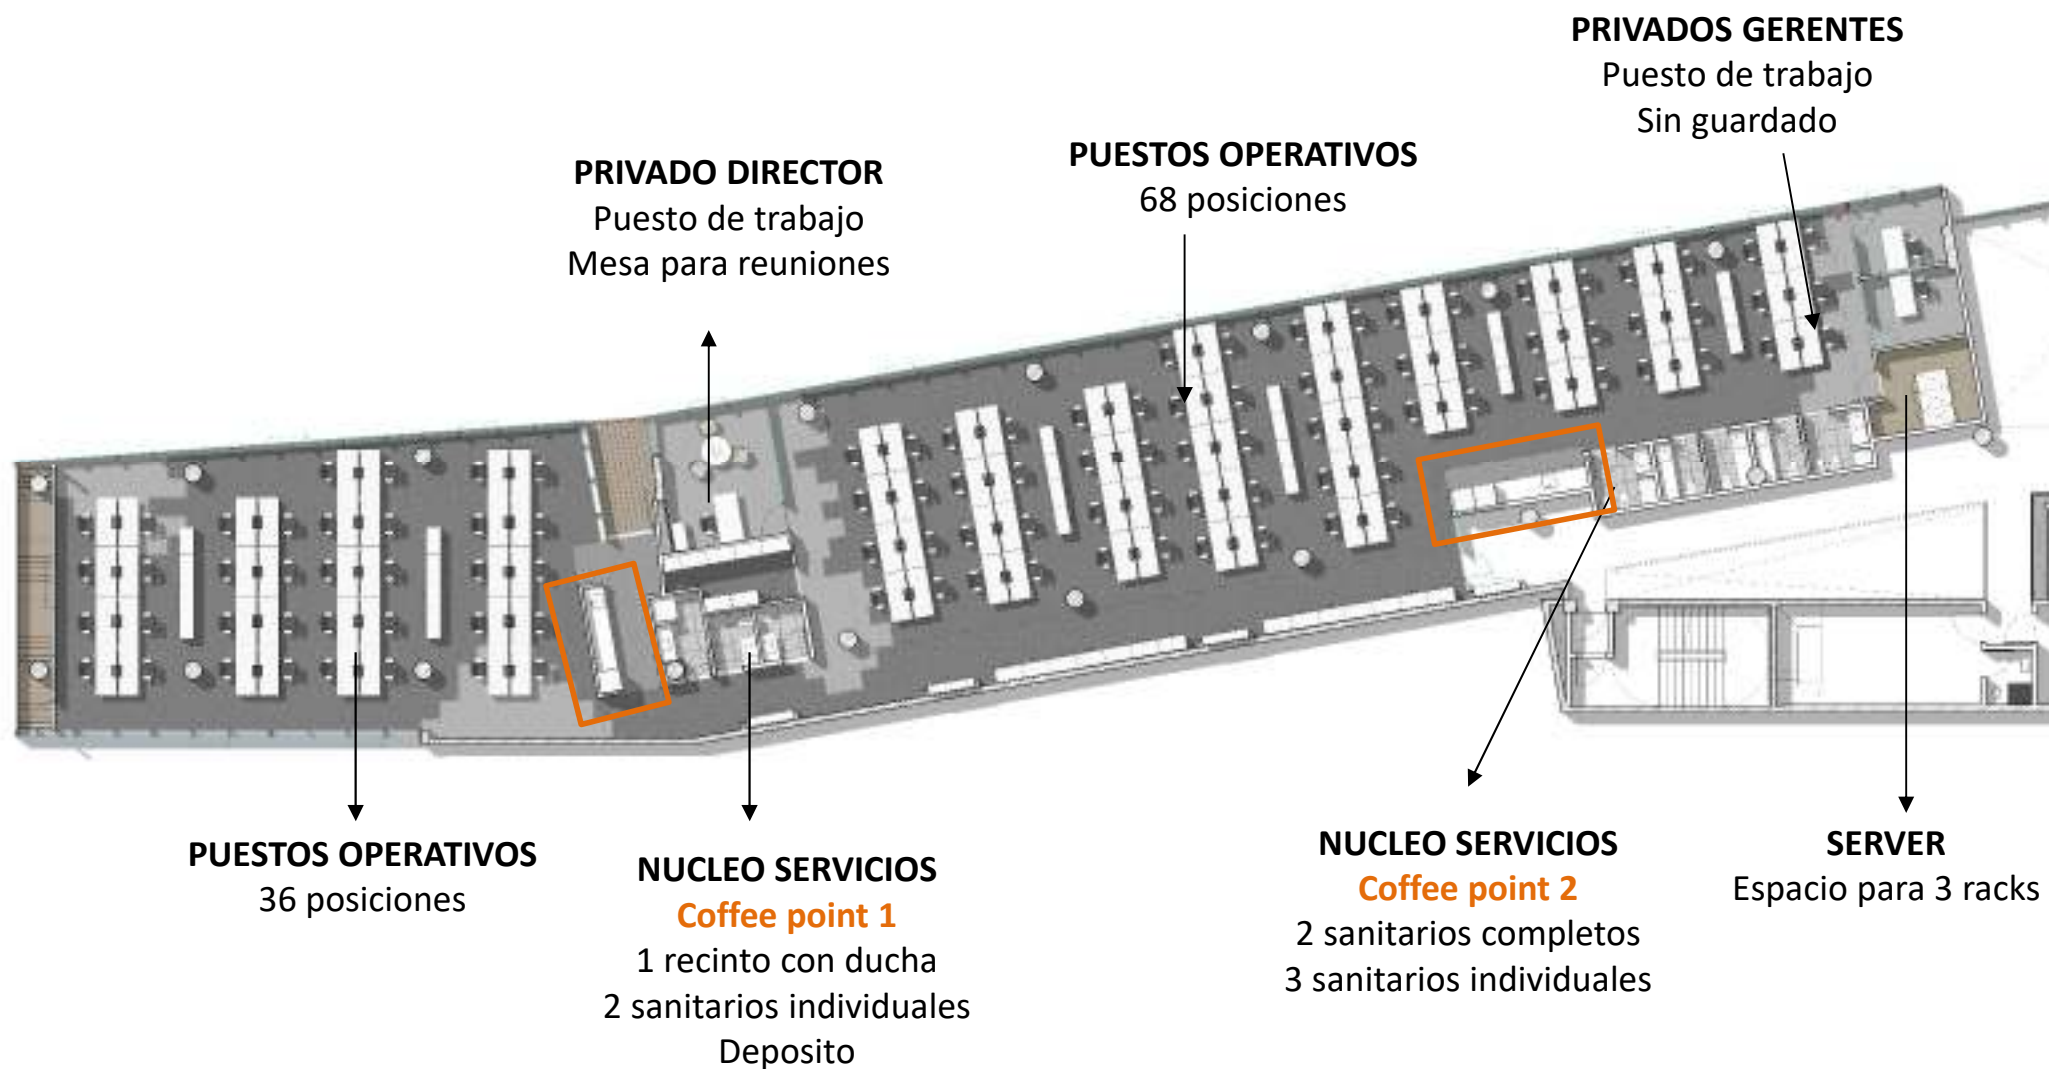

OPEN SPACE / AREA NORTE

contract
workplaces





PUESTOS OPERATIVOS

LINEA GIULIANI
Modelo *PORTICO*
Sin privacy-




SILLA OPERATIVA
Modelo Cavaletti

GRFICA APICADA

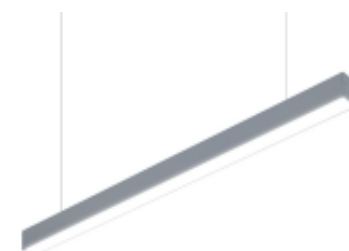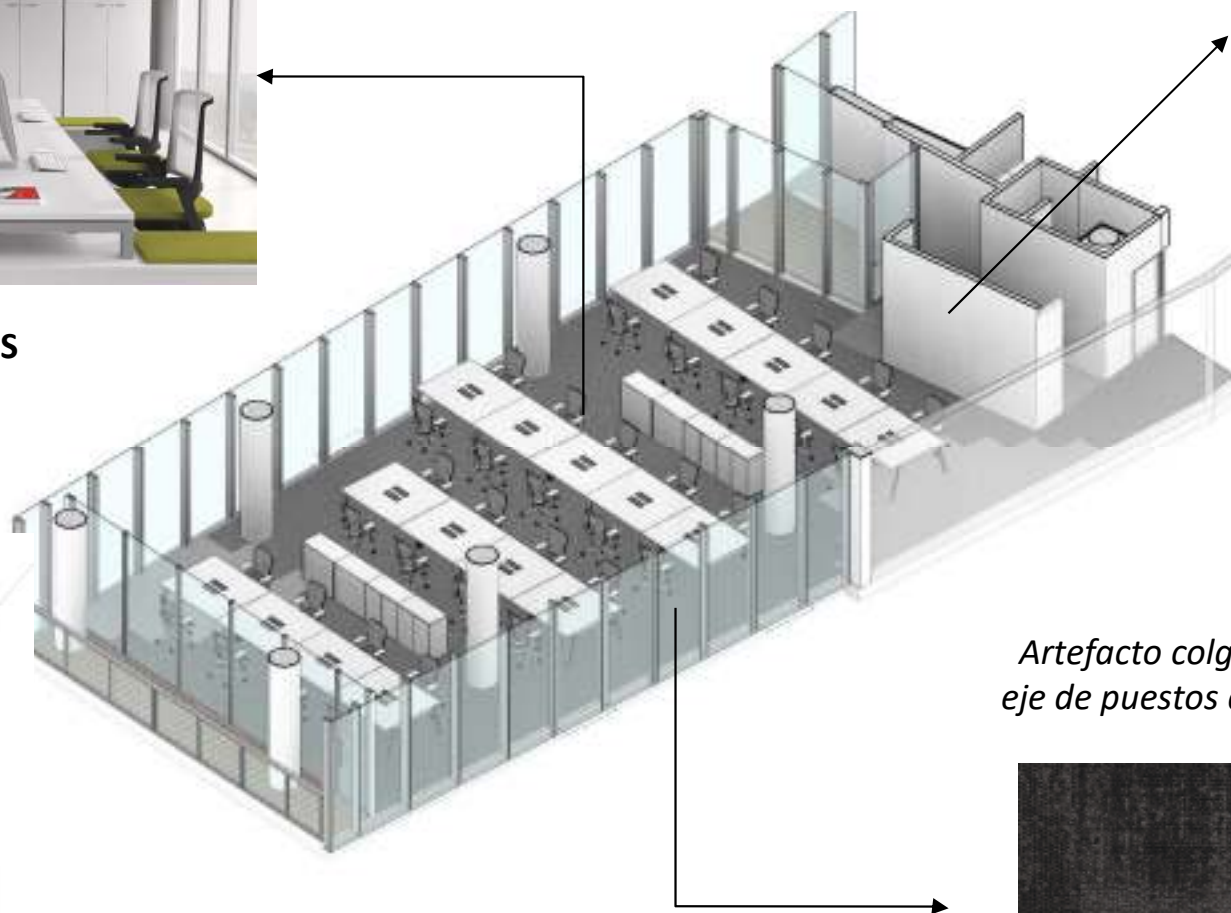

ILUMINACION

Artefacto colgante, fijado a losa, ubicado a eje de puestos de trabajo – Iluminación lineal

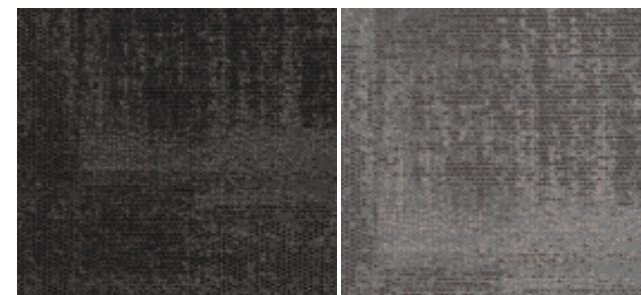

ALFOMBRA OPEN SPACE
MODULYSS – LINEA PIXEL

PRIVADO DIRECTOR / AREA NORTE


contract
workplaces



PUESTO DIRECTOR

LINEA GIULIANI

Modelo PORTICO / Tapa en melamina
color blanco

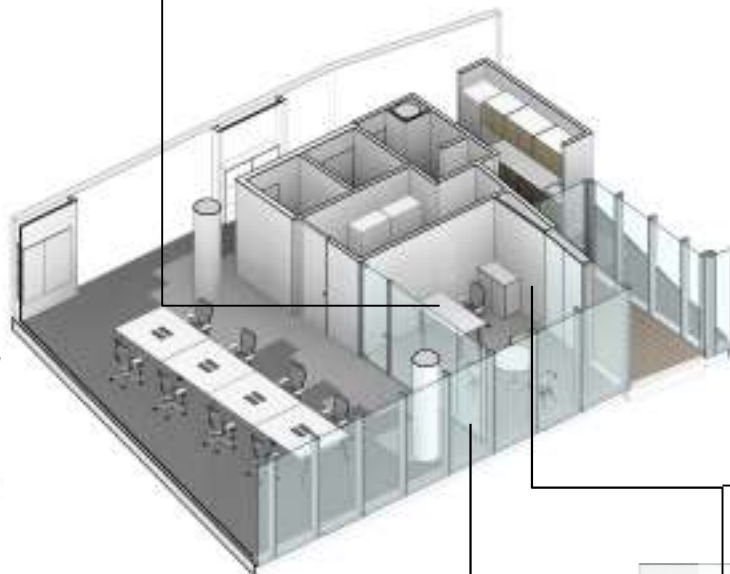

ILUMINACION

Artefacto colgante, sobre puesto de trabajo
Artefactos lineales embutidos sobre mesa de
reunión




SILLAS OPERATIVAS

Modelo Cavaletti para puesto
Modelo Air para reuniones




ALFOMBRA OPEN SPACE
MODULYSS – LINEA PIXEL

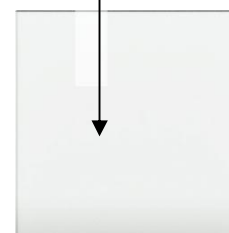

REVESTIMIENTOS

Pizarra cristal en sector reuniones
Medidas: 1,45mts X2,60 mts

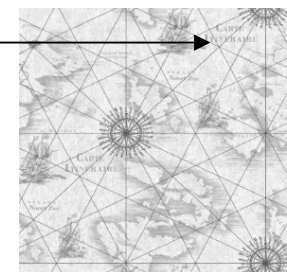

REVESTIMIENTOS

Papel de pared vinilico /
Grafismo tipo brújula

COFFEES POINT / AREA NORTE




COFFEE POINT 1

Contiene el siguiente equipamiento

- 1 heladera vitrina alta
- 1 lavavajillas
- 1 cafetera
- 1 dispenser de agua
- 1 pava electrica

Mueble bajo mesana contiene

1 modulo cajonera + 1 espacio para residuos

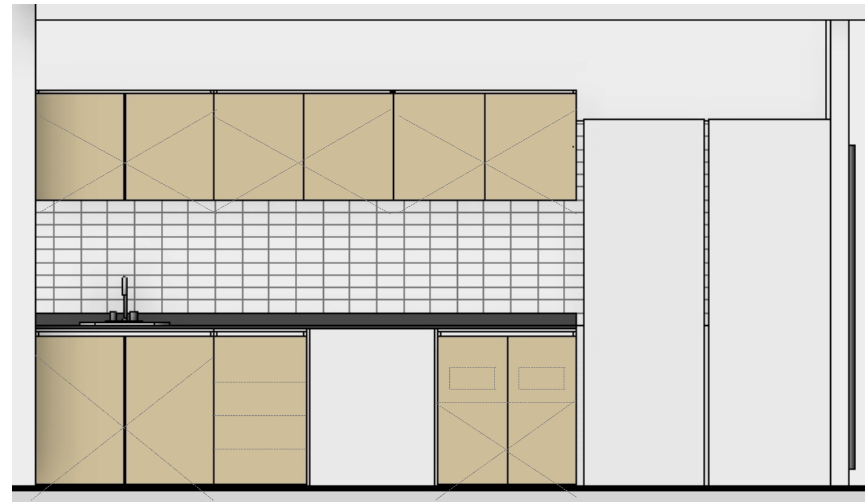

COFFEE POINT 2

Contiene el siguiente equipamiento

- 2 heladera vitrina alta
- 1 lavavajillas
- 1 cafetera
- 1 dispenser de agua
- 1 pavas eléctricas

Mueble bajo mesana contiene

1 modulo cajonera + 2 espacio para residuos

MATERIALIDAD




Revestimiento Sudbay
Color blanco, bordes biselados



Mesada
negro brasil



Terminación revestimiento melaminico
Linea Nature / Linea Hilados

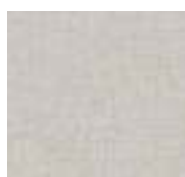

Piso vinílico
Jet Stone - Gris oscuro



Iluminación tipo
decorativa
Modelo Holland /
Color negro

PRIVADOS/ AREA NORTE



PUESTOS GERENTES

LINEA GIULIANI


Modelo *PORTICO* / Tapa en melamina
color blanco

Medidas: 1,40mts X 0,70mts



SILLA OPERATIVA


Modelo Cavaletti para puesto
Modelo Air para reuniones

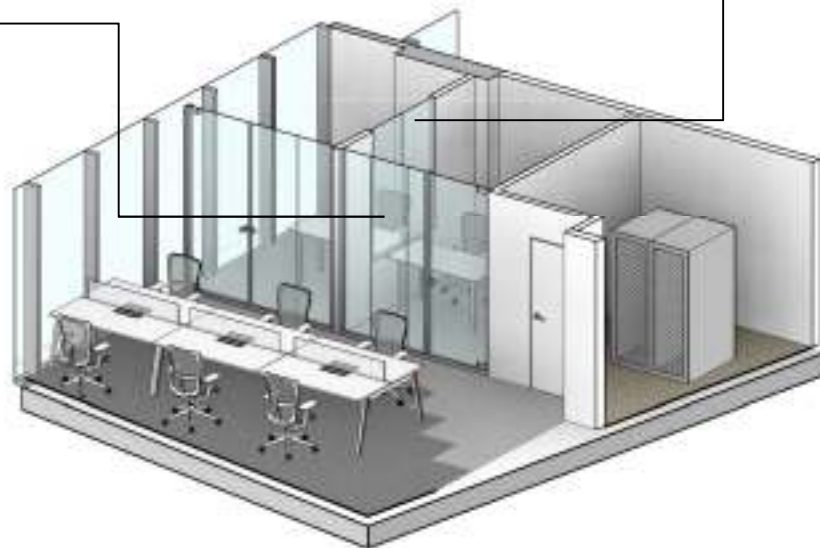

VENTANA


Paño fijo de cristal entre medio
de los dos privados

Medidas: 1,40mts X 2,60mts

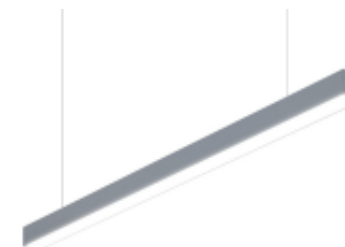

ILUMINACION

Artefacto colgante sobre puesto de
trabajo

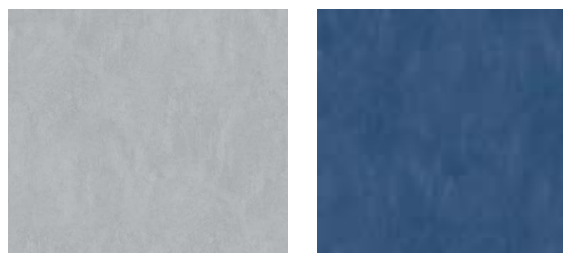

REVESTIMIENTOS

Papel de pared vinílico / Colores pleno



ALFOMBRA OPEN SPACE

MODULYSS – LINEA PIXEL

PLANTA ARQUITECTURA 2º PISO / AREA NORTE



SALAS DE REUNIONES INTERNAS




MESA DE REUNION

LINEA GIULIANI Modelo *PORTICO*

Tapa en melamina color blanco

Medidas: 2,40mts X 1,20mts

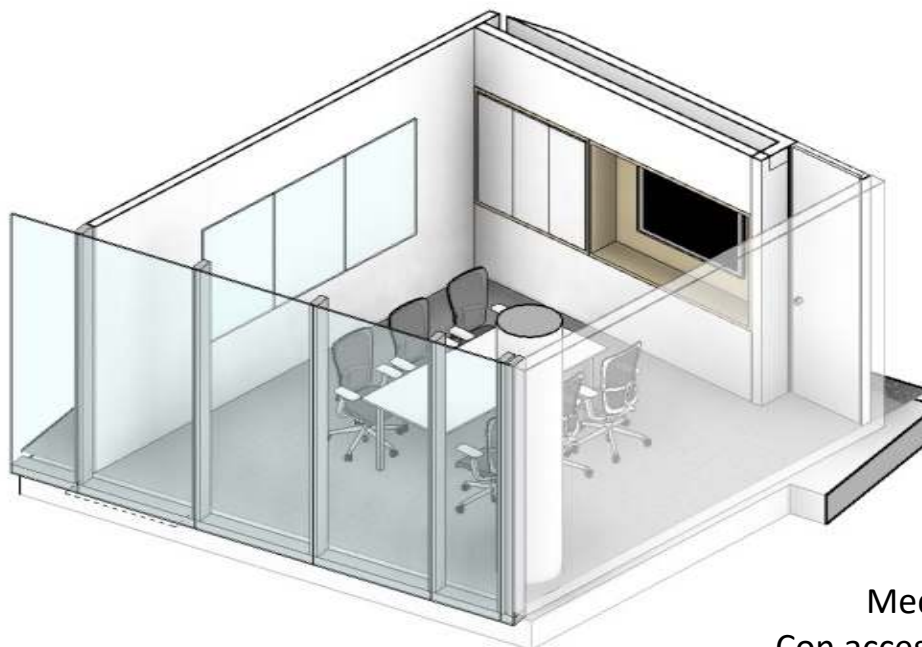

PIZARRA CRISTAL

Fijada a tabique

Medidas 1,20mts X 2,80mts

Con accesorio para colocar marcadores



SILLAS OPERATIVAS

Modelo Air, estructura cromada




ALFOMBRA OPEN SPACE MODULYSS – LINEA PIXEL



CIELORRASO MODULAR

Placas acusticas, modelo exsound
Artefacto de iluminacion modular led

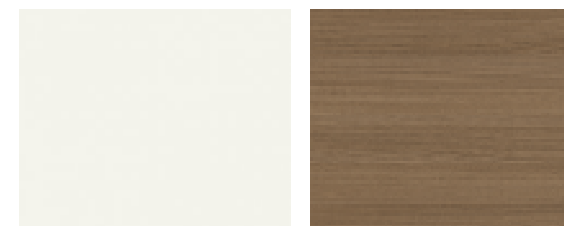

MUEBLE ESPECIAL

Nicho que contiene LCD + equipos multimedia

Guardado con puertas de abrir

Melamina simil madera / carvalho mezzo

SALAS DE REUNIONES INTERNAS




MESA DE REUNION

LINEA GIULIANI Modelo *PORTICO*

Tapa en melamina color blanco

Medidas: 1,10mts de diametro

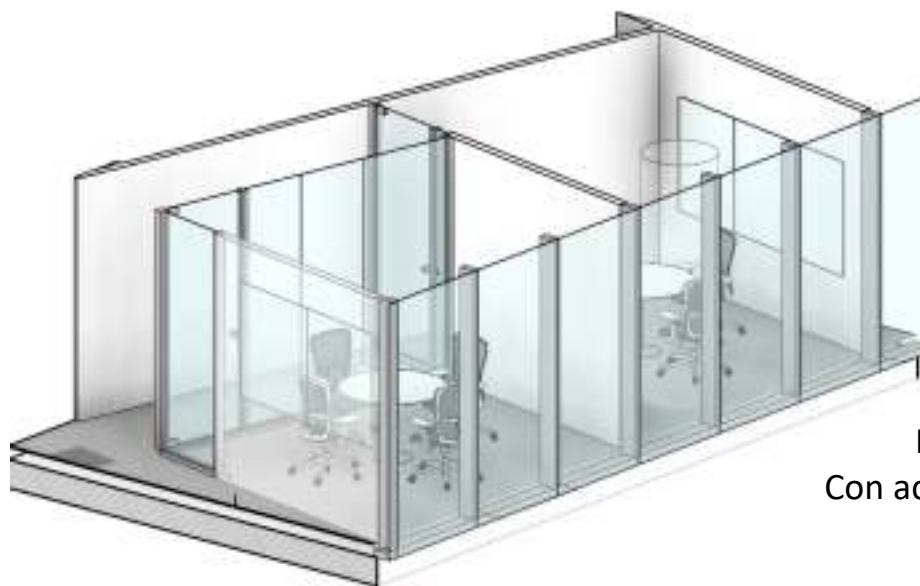

PIZARRA CRISTAL

Fijada a tabique

Medidas 1,20mts X2,10mts

Con accesorio para colocar marcadores



SILLAS OPERATIVAS

Modelo Air, estructura cromada



REVESTIMIENTOS

Papel de pared vinílico / Colores pleno



ALFOMBRA OPEN SPACE

MODULYSS – LINEA PIXEL




ARTEFACTO DECORATIVO

Medidas 0,40mts de diametro

Pantalla **color blanco**

AREA INFORMAL / MEETING

contract
workplaces

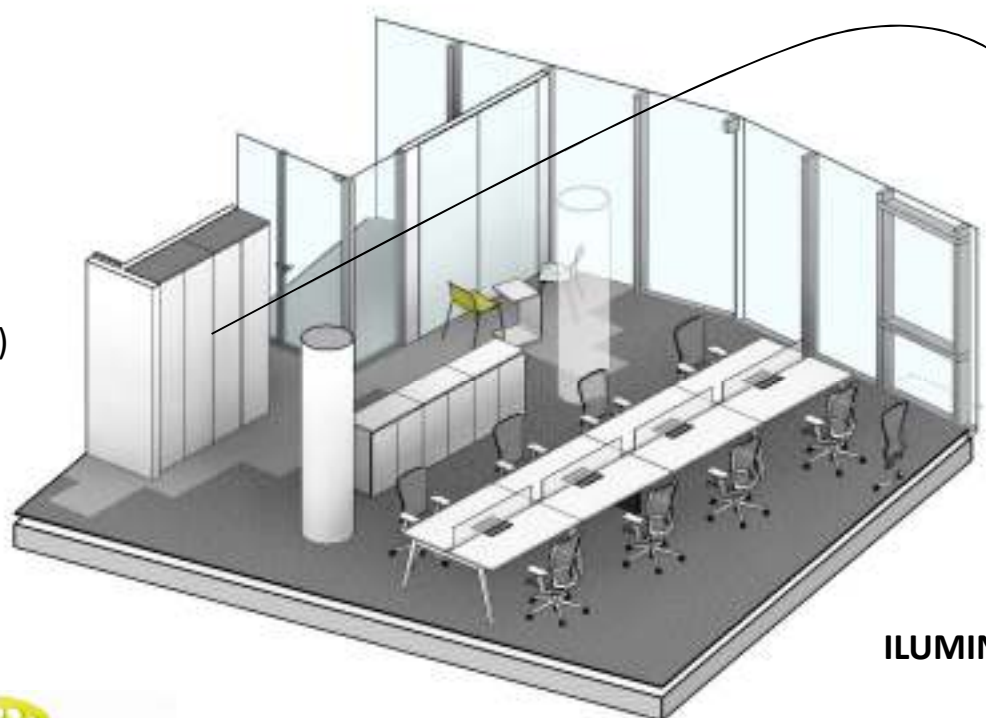

Guardado piso / techo
Estantes regulables

EQUIPAMIENTO PROPUESTO
2 sillas plasticas (varios colores)
Mesa de arrime




PIZARRA CRISTAL

Fijada a tabique
Medidas 1,20mts X2,60mts
Con accesorio para colocar marcadores



ILUMINACION DE APLICAR EN BANDEJA
Losa a la vista

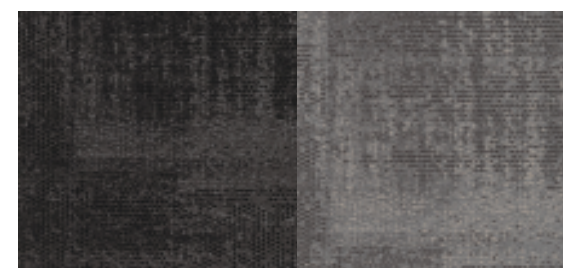

ALFOMBRA OPEN SPACE
MODULYSS – LINEA PIXEL


TRAFIGURA

CAFETERIA / COMEDOR




SECTOR HUMEDO

Contiene el siguiente equipamiento

- 3 heladera vitrina alta
- 1 lavavajillas
- 1 dispenser de agua

Mueble bajo mesana contiene
1 modulo cajonera

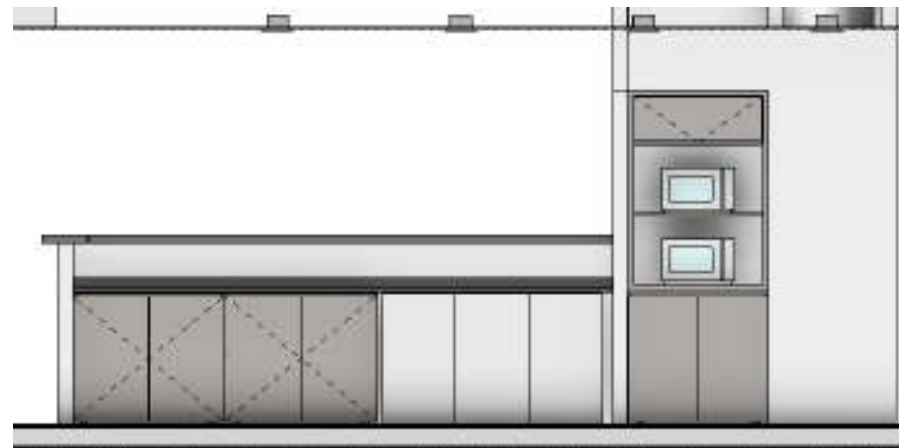

MESADA DE APOYO

Contiene el siguiente equipamiento

- 2 microondas
- 2 pavas eléctricas
- 1 cafetera
- Mueble bajo mesana contiene guardado +
3 espacios para residuos

MATERIALIDAD



Revestimiento *Sudbay*
Color blanco, bordes biselados



Mesada
negro brasil



Terminación revestimiento melaminico
Linea Nature / Linea Hilados




Piso vinílico
Jet Stone - Gris oscuro

CAFETERIA / COMEDOR

contract
workplaces

EQUIPAMIENTO PROPUESTO

Espacio residual entre la isla de cocina y el courtin wall

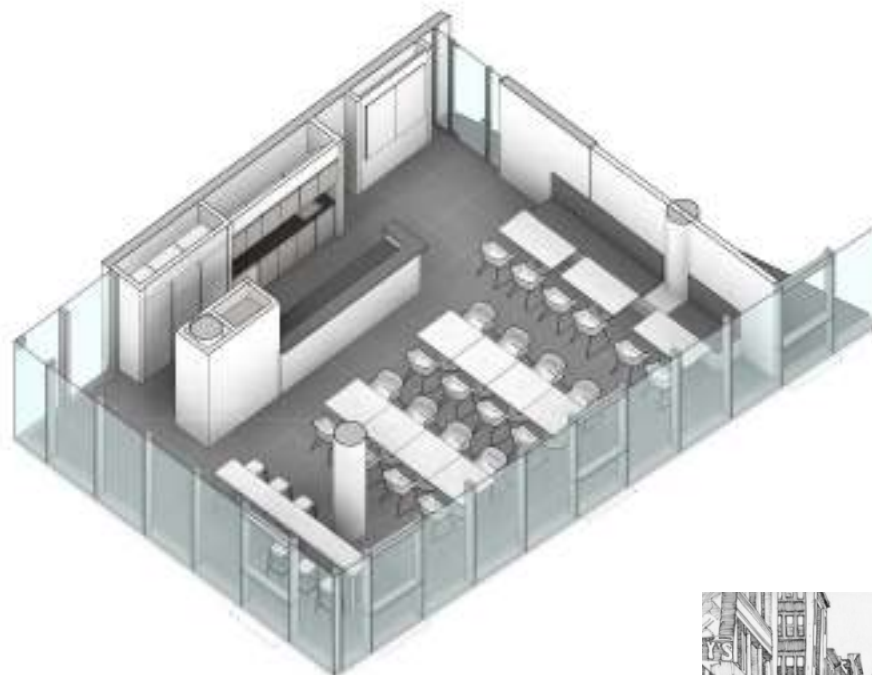

PROPUESTA
Puerta existente, /
cambio de color



Iluminación colgante sobre mesada de apoyo, bancada y barra



Sillas modelo **GO**
Con apoyabrazos para comer
/ Alta para barra
Definir colores



Iluminación lineal en
"L" sobre mesas



Grafica en blanco y negro



Colores de telas para la bancada


TRAFIGURA

PLANTA ARQUITECTURA 4º PISO



PUESTOS OPERATIVOS 4 PISO



PUESTOS OPERATIVOS


LINEA GIULIANI
Modelo *PORTICO*
Sin privacy-



SILLA OPERATIVA
Modelo Cavaletti

COPY AREA

Impresora de pie
Guardado bajo y alto

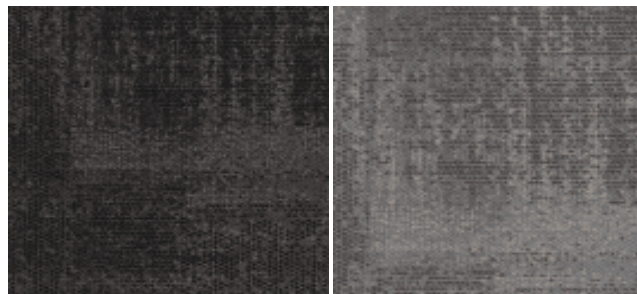

ALFOMBRA OPEN SPACE
MODULYSS – LINEA PIXEL




COFFEE POINT

Contiene el siguiente equipamiento

- 1 heladera vitrina alta
- 1 lavavajillas
- 1 dispenser de agua
- 1 pava electrica

Mueble bajo mesana contiene
1 modulo cajonera + residuos

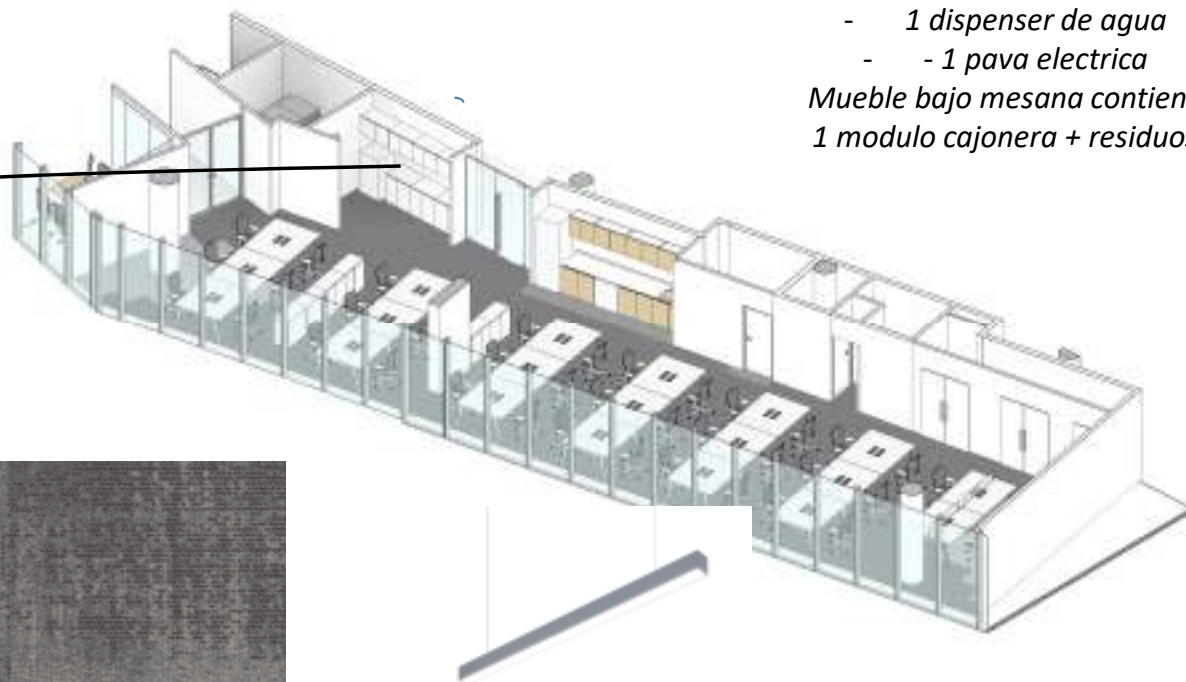


ILUMINACION

Artefacto colgante sobre puesto de trabajo


RECEPCION / AREA EXTERNA 4°PISO



AREA DE ESPERA

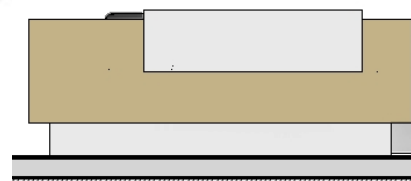

MUEBLE DE RECEPCION
Mueble lineal + plano de apoyo

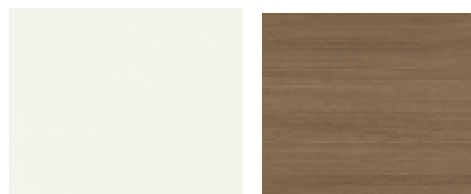

Melamina simil madera carvalho mezzo
Melamina blanca efecto laqueado




ILUMINACION

Sector recepción y acceso iluminación de embutir
lineal / Efecto tiras

ILUMINACION COLGANTE

Sector espera / Lámpara entelada, 0,40 mts de
diámetro – Colgadas a diferentes altura / Cantidad 3

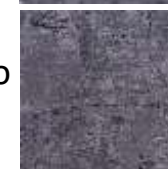

ALFOMBRA MODULAR
Marca Tandus / Modelo T707

contract
workplaces

TRAFIGURA

SALAS EXTERNAS – 8/6 posiciones




MESA DE REUNION

LINEA GIULIANI Modelo *PORTICO*

Tapa en melamina simil madera

Carvalho mezzo

Medidas: 2,10mts X 1,00mts

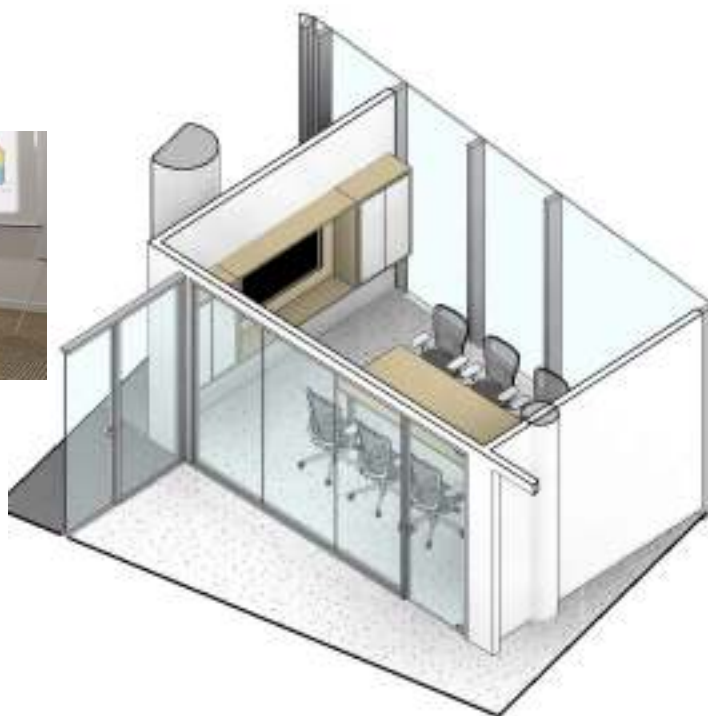


SIILAS PARA REUNION

Modelo *Saarinén*

c/ ruedas

Tapizado a definir

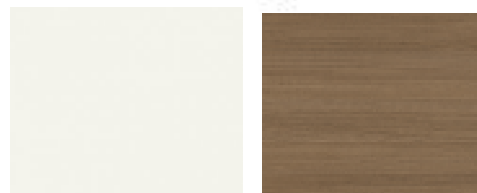

MUEBLE ESPECIAL

Nicho que contiene LCD + equipos multimedia .Guardado con puertas de abrir
Melamina simil madera carvalho mezzo
Melamina blanca efecto laqueado



CIELORRASO MODULAR

Placas acusticas, modelo exsound

Artefacto de iluminacion modular led



ALFOMBRA MODULAR

Marca Tuntex / Modelo T707

PUESTOS OPERATIVOS

contract
workplaces




PUESTOS OPERATIVOS

LINEA GIULIANI
Modelo *PORTICO*
Sin privacy-



SILLA OPERATIVA
Modelo Cavaletti

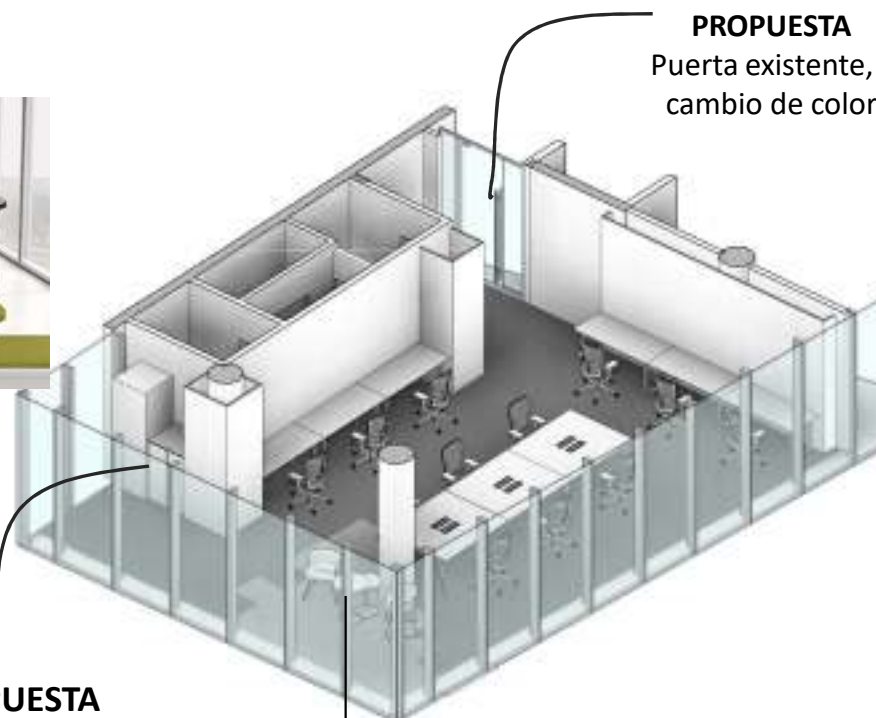

PROPUESTA
Puerta existente, /
cambio de color




PROPUESTA

Generar un espacio de Coffee point
Ver requerimiento


AREA REUNION INFORMAL

2 sillones de 1 cuerpo + mesa auxiliar

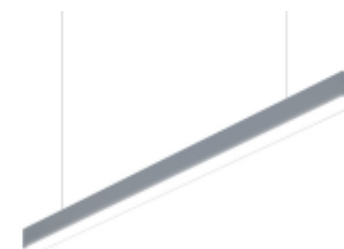

ILUMINACION

Artefacto colgante sobre puesto de
trabajo

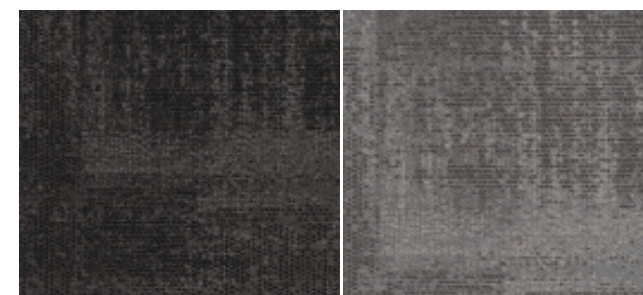

ALFOMBRA OPEN SPACE
MODULYSS – LINEA PIXEL

NUCLEOS SANITARIOS A INTERVENIR

Elementos existentes a reutilizar



Puertas existentes
Cambio de color / color blanco
Altura 2,05mts




Mesada gris mara
Bacha de apoyar



Inodoro sin mochila/
Descarga en pared

Elementos nuevos propuestos SANITARIOS

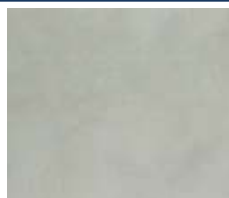

Porcelanato en piso /
Modelo Moods, color gris pulido



Papel de pared
Muresco / Catalogo Corium – Modelo
color plateado texturado



Artefacto de iluminacion
De embutir en cielorraso
Modelo Alther / Darko

Elementos nuevos propuestos DUCHAS



Receptáculo cuadrado para
ducha/ Medidas 80cm X80cm



Revestimiento en pared
Color gris claro

- EN AMBOS CASOS SE COLOCARA EN RELACION A LA BACHA ESPEJO CORRIDO DE LADO A LADO -



contract
workplaces