


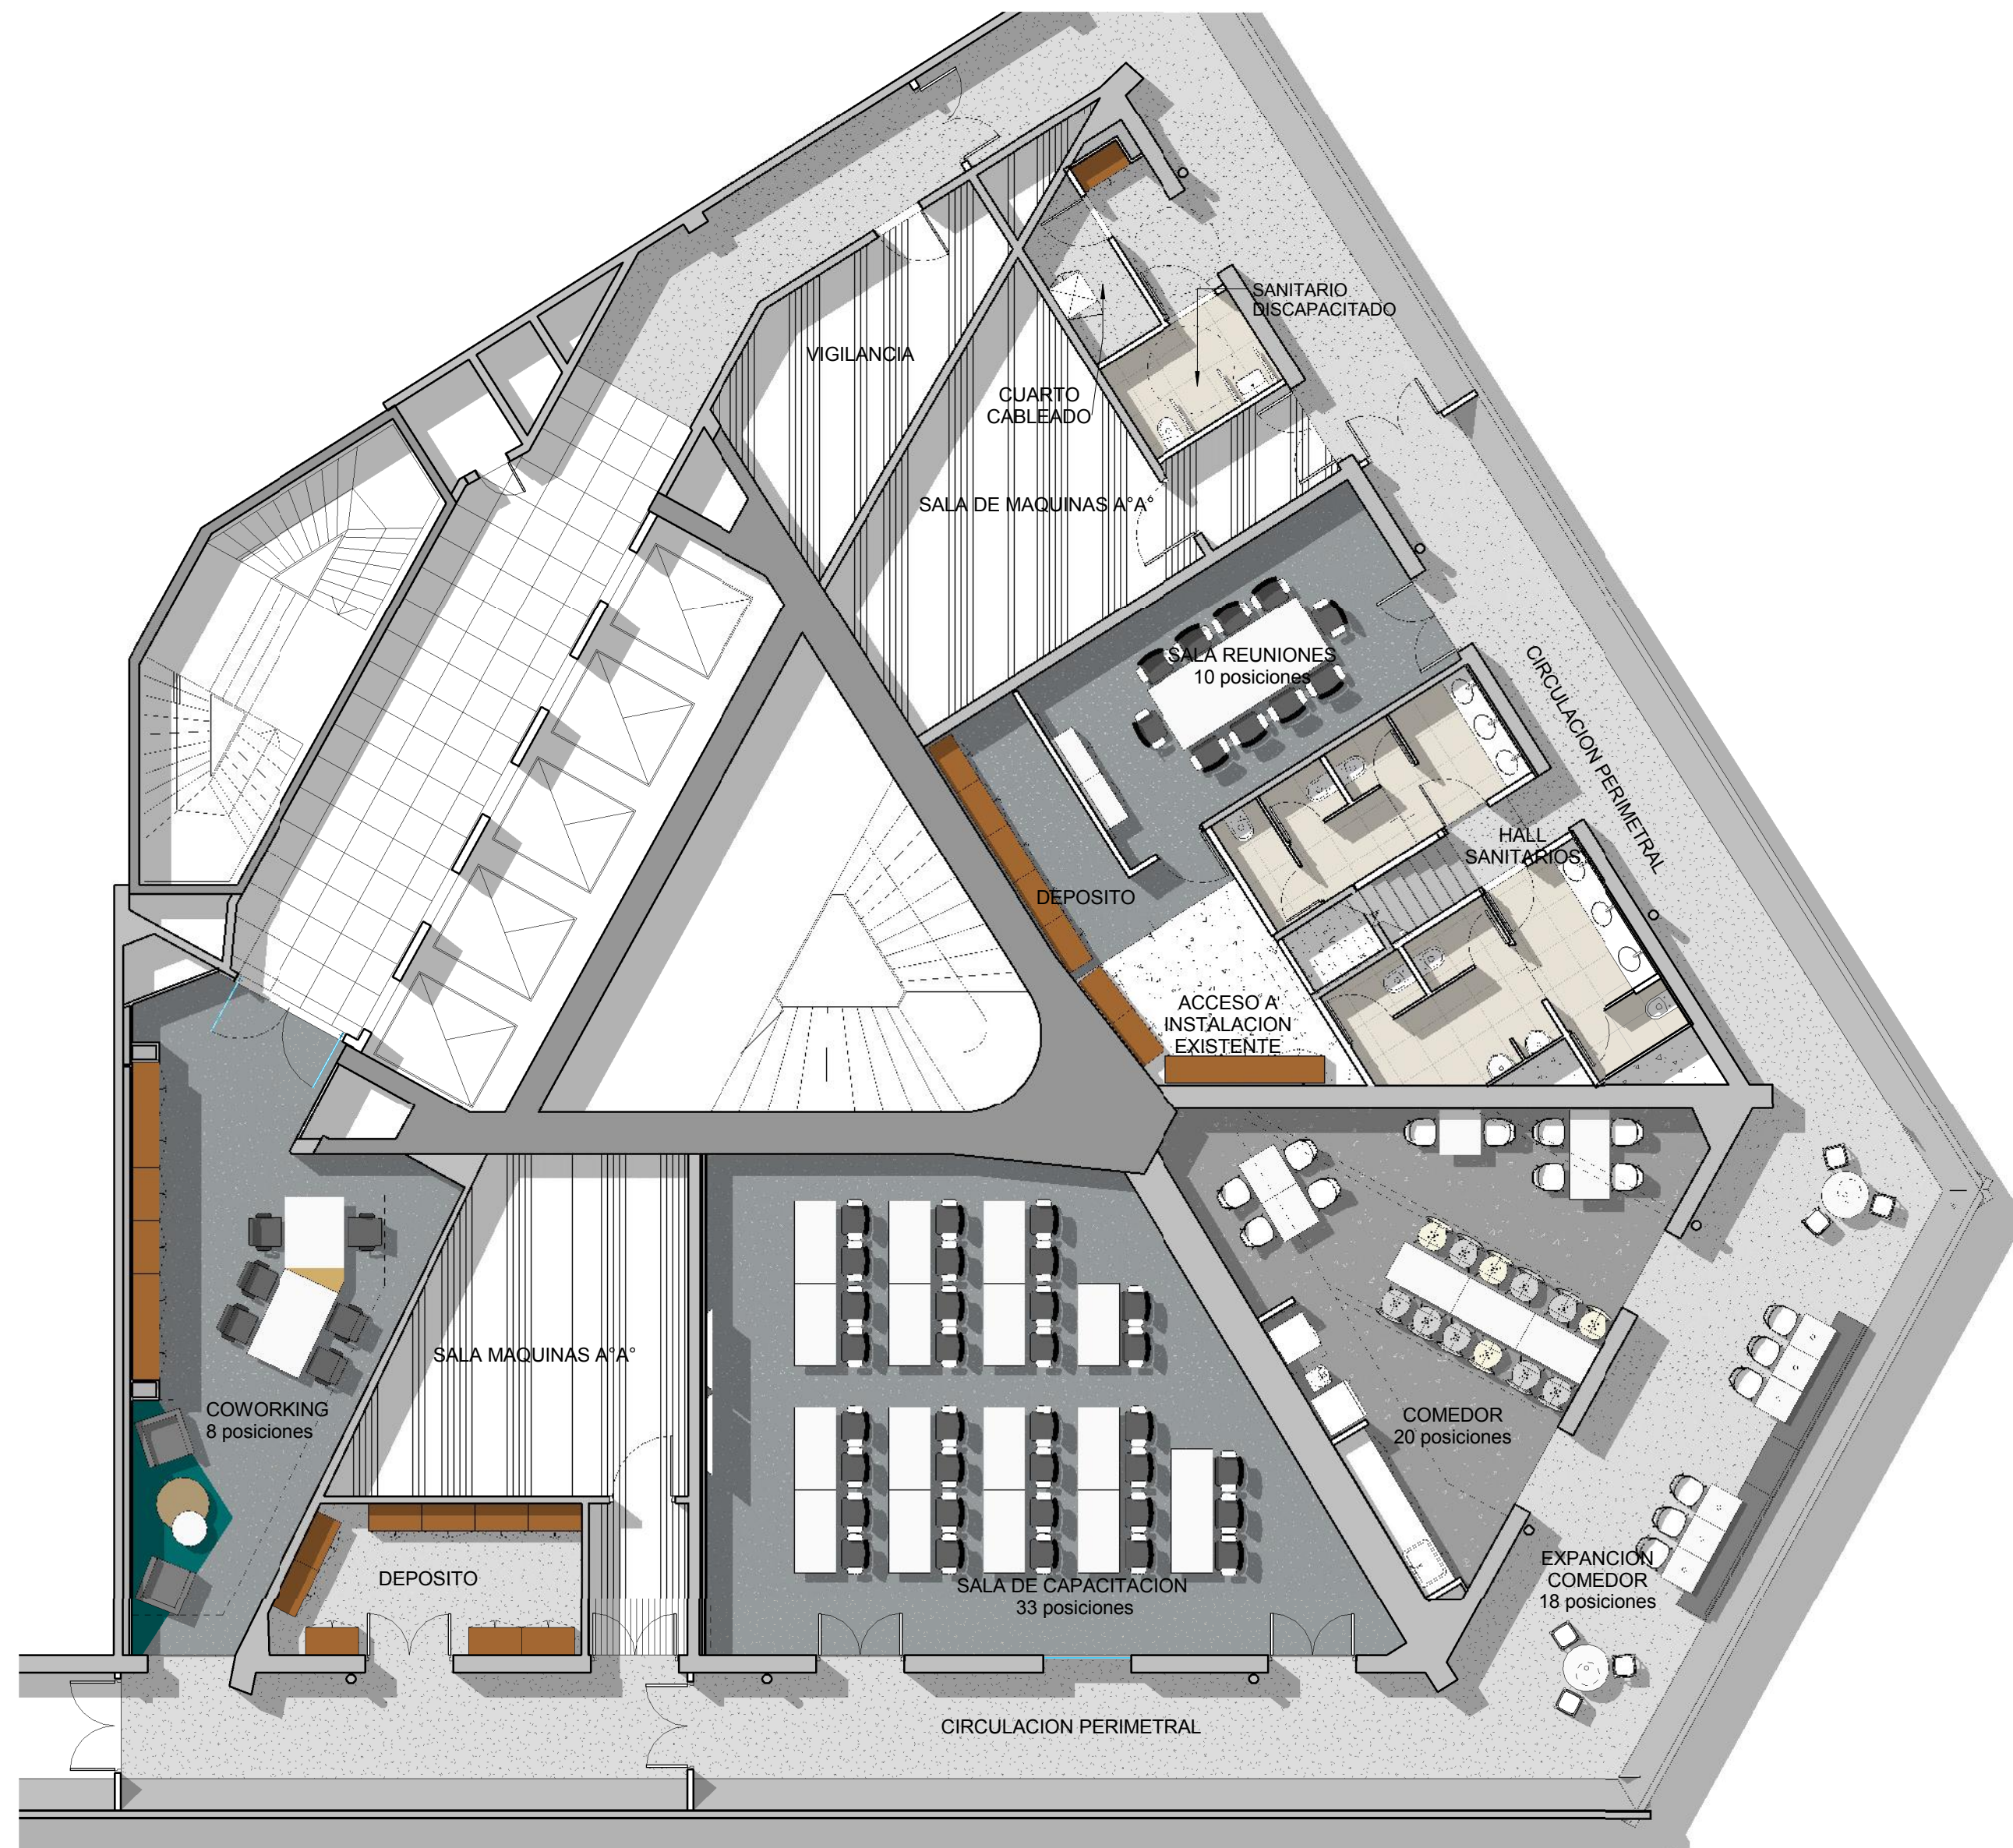

EDIFICIO PIRELLI PISO 1°/2°

AR
1.1

PLANO LAYOUT 1°PISO
ESCALA 1 : 100
FECHA 26.03.2018
PROYECTISTA MJT
NOTAS

Todas las medidas se verificarán en obra

El proyecto y el diseño indicados en este plano son propiedad intelectual de Contract S.A. Está prohibida su utilización total o parcial sin la expresa autorización escrita de la empresa.

contract
workplaces

Manuel Ugarte 1665 - Piso 5
Buenos Aires - Argentina
Tel: +54 11 3220-3500
info@contract.com.ar
www.contractworkplaces.com