


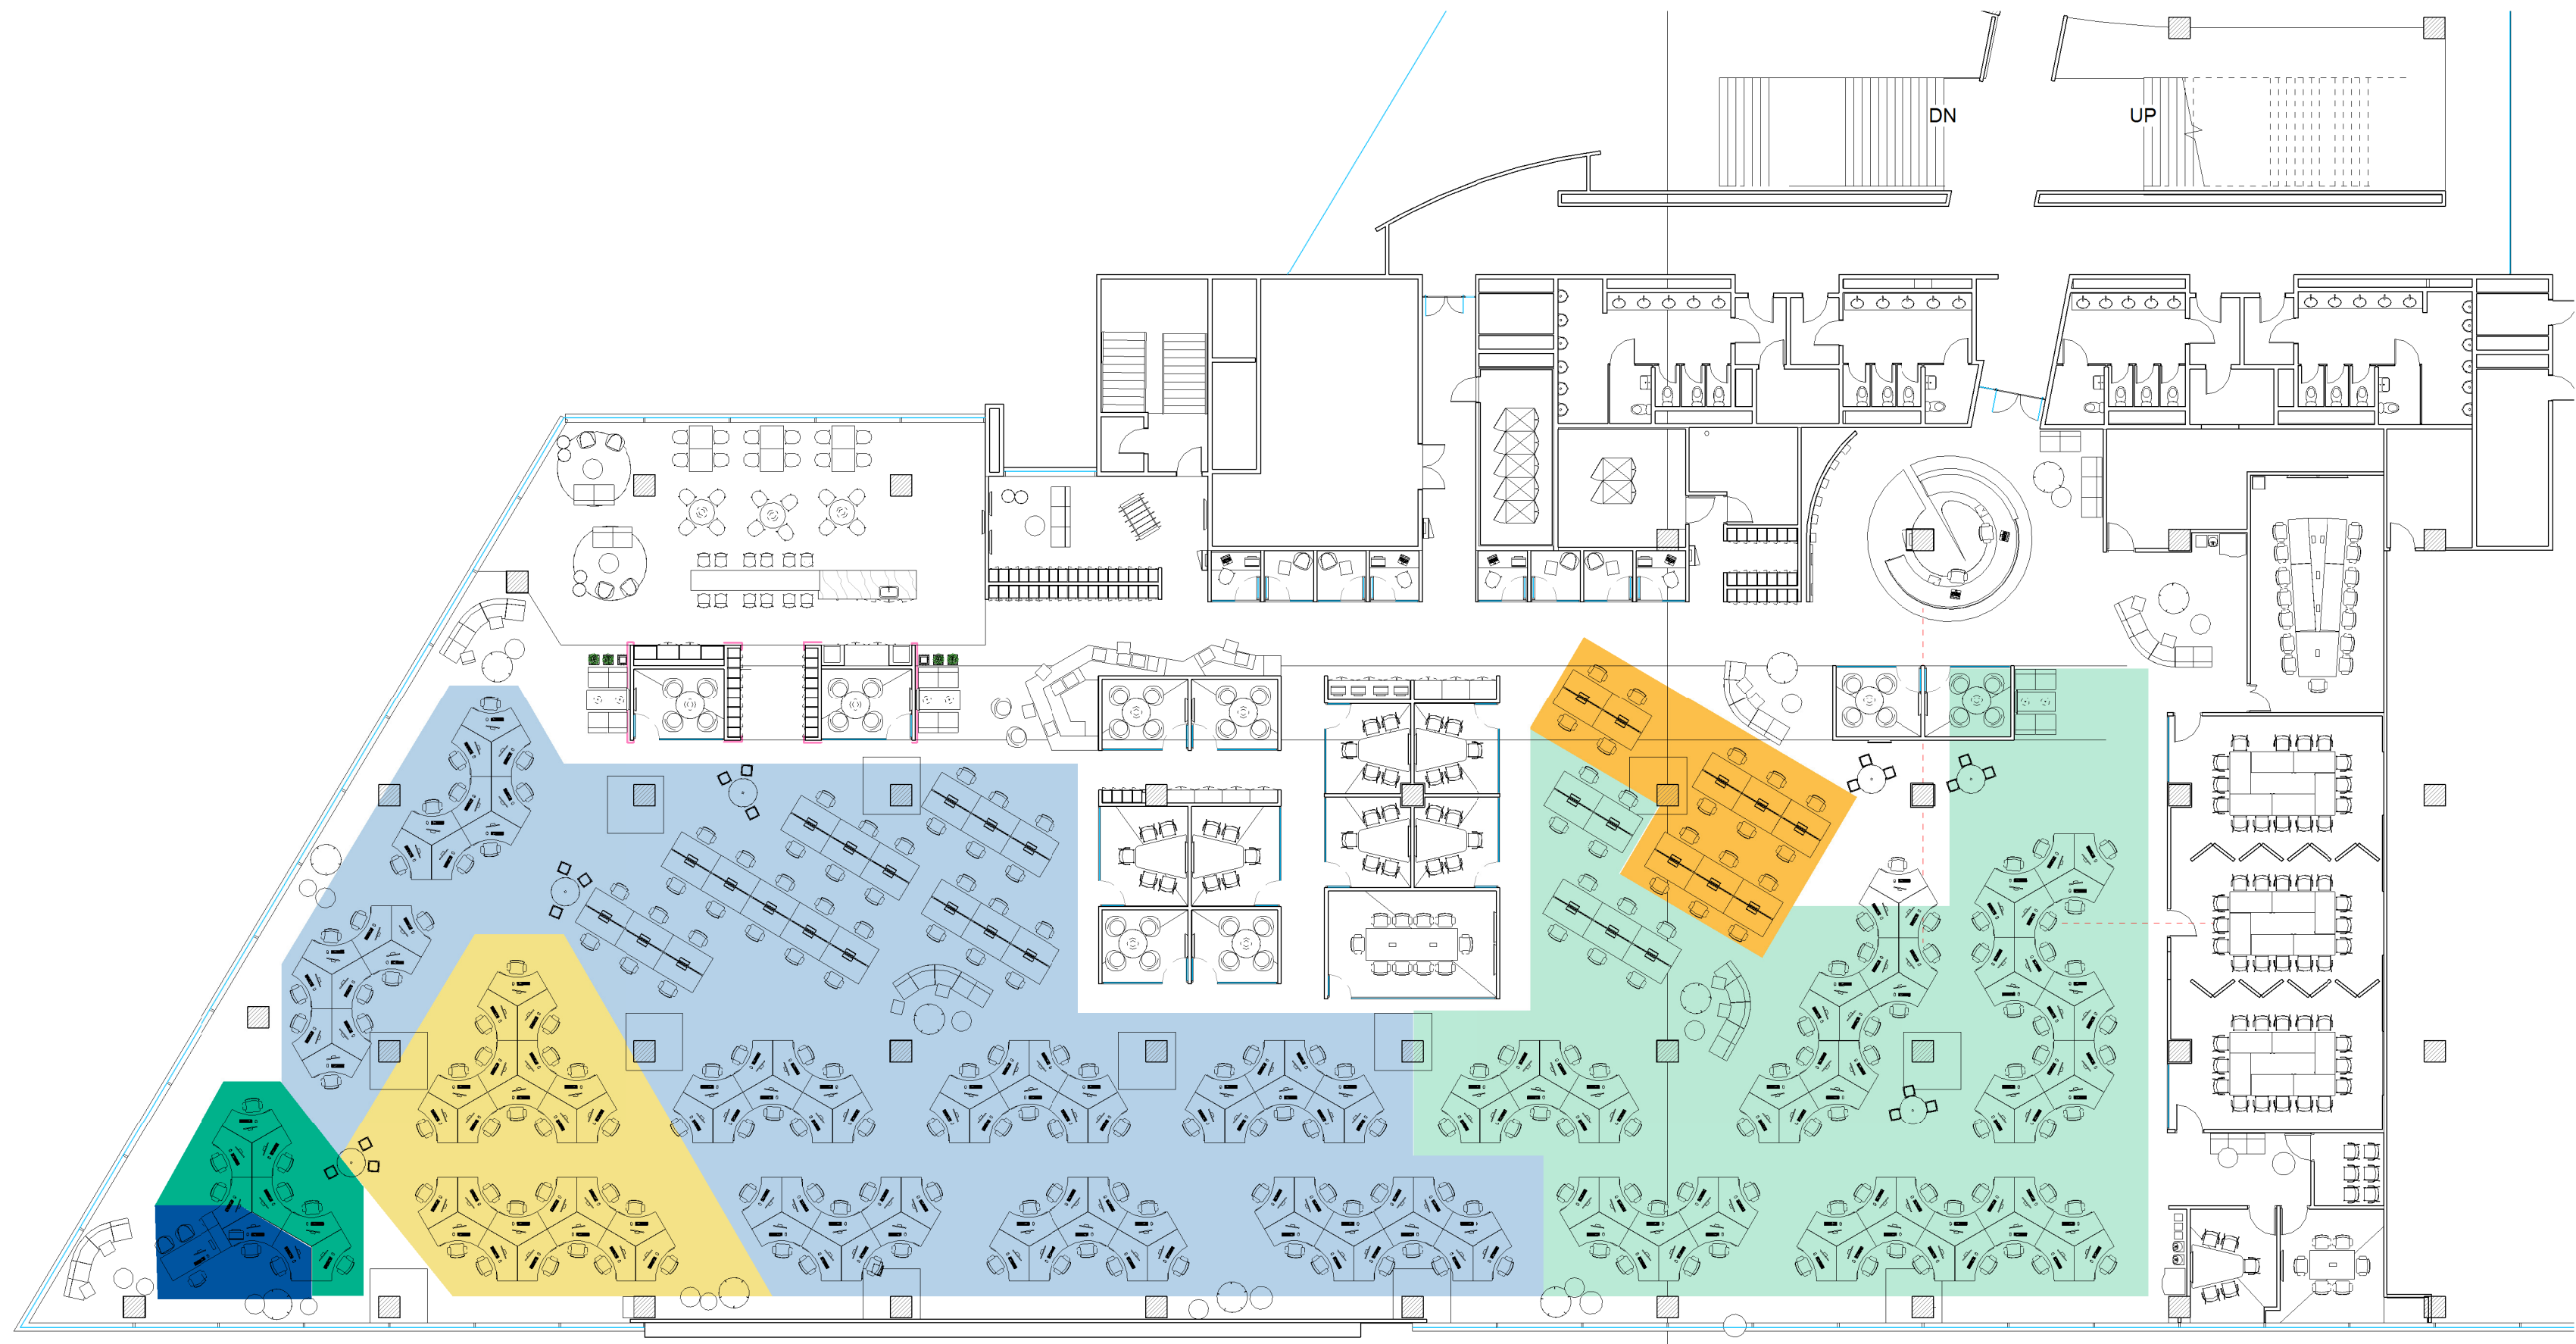

REFERENCIAS ÁREAS

- ÁREA HR
- ÁREA IT / APS
- ÁREA PTP
- ÁREA PRESIDENTE
- ÁREA DTC
- ÁREA FINANCE
ÁREA HR LOCAL
ÁREA CI

APTO PARA CONSTRUIR



CITI CENTER

AR
1.2

PLANO Áreas
ESCALA 1 : 200
FECHA ABRIL 2018
PROYECTISTA AS - CW
NOTAS -

Todas las medidas se verificarán en obra.

El proyecto y el diseño indicados en este plano son propiedad intelectual de Contract S.A. Está prohibida su utilización total o parcial sin la expresa autorización escrita de la empresa.

contract
workplaces

Manuel Ugarte 1665 - Piso 5
Buenos Aires - Argentina
Tel: +54 11 3220-3500
info@contract.com.ar
www.contractworkplaces.com