


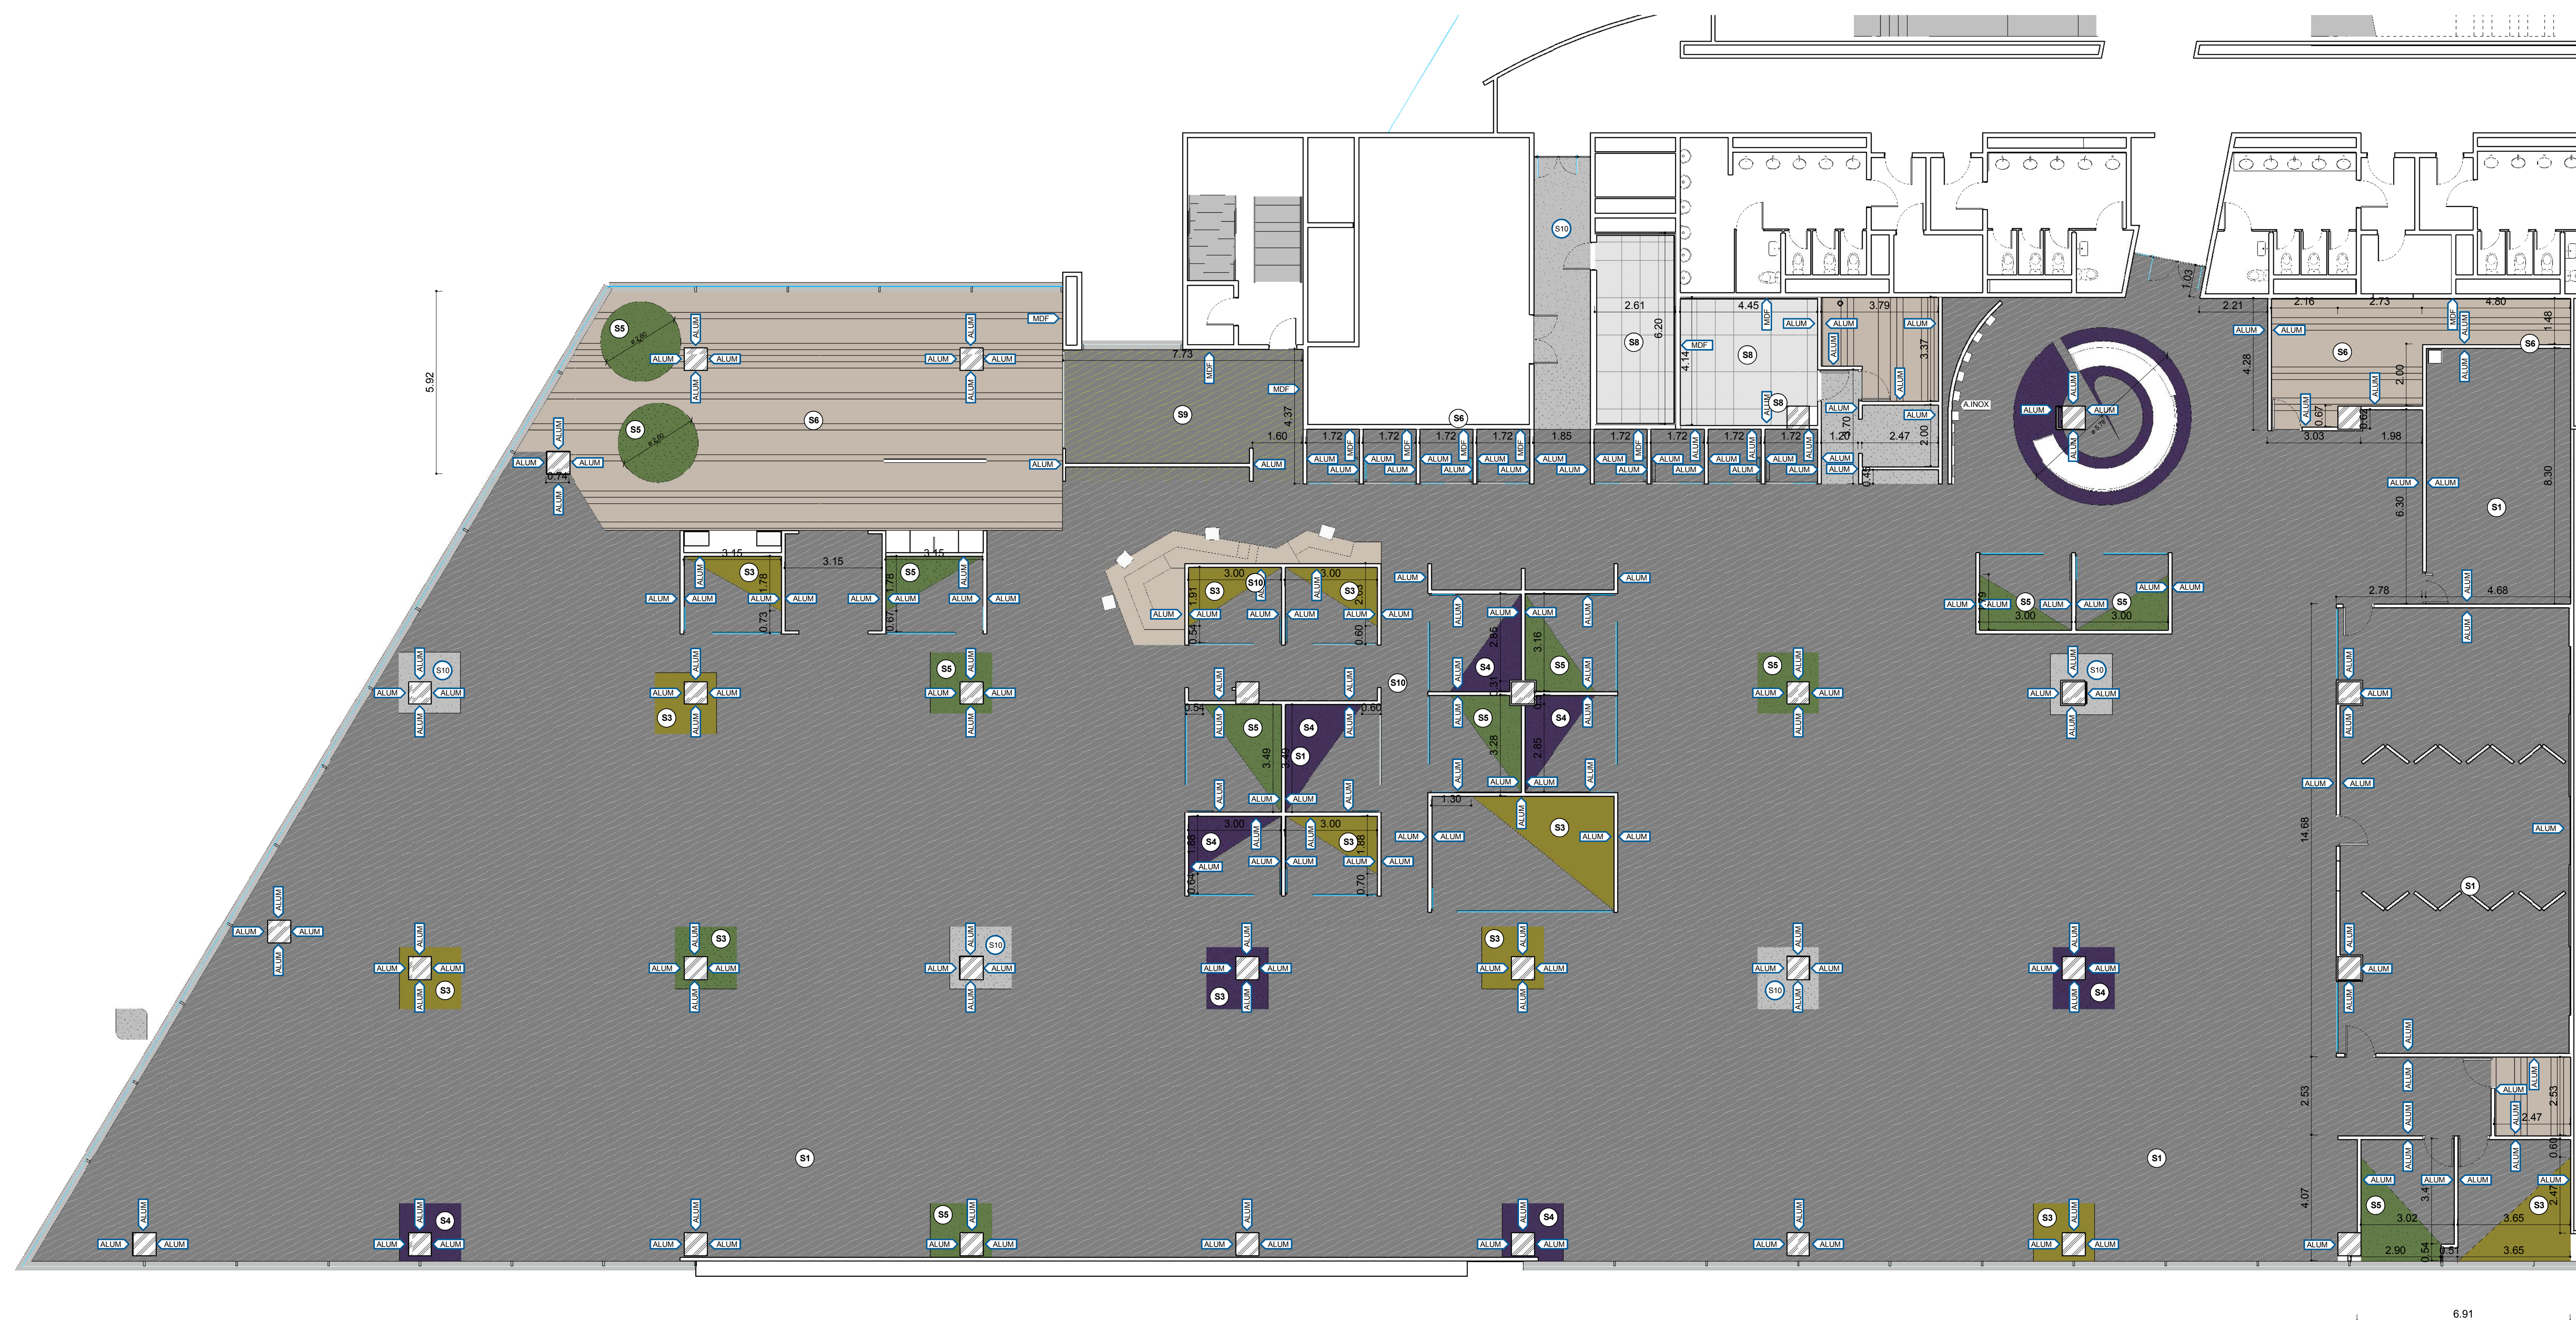

REFERENCIAS SOLADO

- S1 - Alfombra modular
Tunlex Space Cloud T707-2G
- S3 - Alfombra modular
Milenium Nötgen - Modulys 210
- S4 - Alfombra modular
Milenium Nötgen - Modulys 482
- S5 - Alfombra modular
Milenium Nötgen - Modulys 669
- S6 - Piso vinílico autopasante
Lamett Sevilla CW 237 Loosley
- S7 - Piso de goma encastrable
Geo 1x 7,0mm SE 50x50 cm
color a definir
- S8 - Piso técnico antiestático DHL
- S9 - Alfombra modular
Tunlex Space Cloud T707-4G
- S10 - Alfombra modular
T709

ALUM - Zocalo de Aluminio anodizado
h:7cm

AINOX - Zocalo de Acero inoxidable
h:7cm

APTO PARA CONSTRUIR



CITI CENTER OB 2.3

PLANO Solados y Zócalos
ESCALA 1: 100
FECHA ABRIL 2018
PROYECTISTA AS - CW
NOTAS -

Todas las medidas se verificarán en obra.

El proyecto y el diseño indicados en este plano son propiedad intelectual de Contract S.A. Está prohibida su utilización total o parcial sin la expresa autorización escrita de la empresa.