



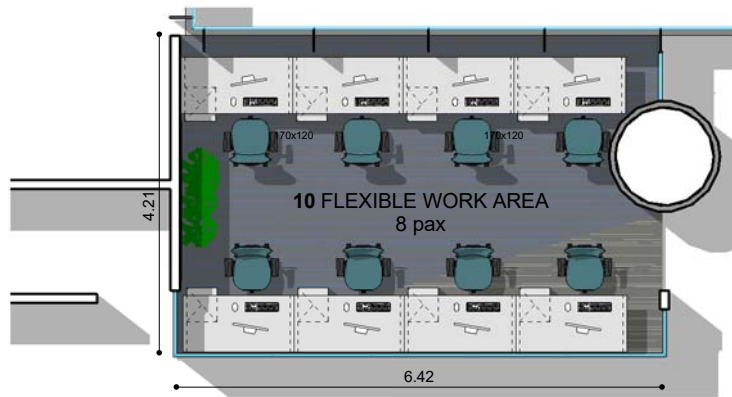


SECTOR A REFORMAR 1
1:100




SECTOR A REFORMAR 2
1:100

PLANTA UBICACIÓN 1:500
PISO 7

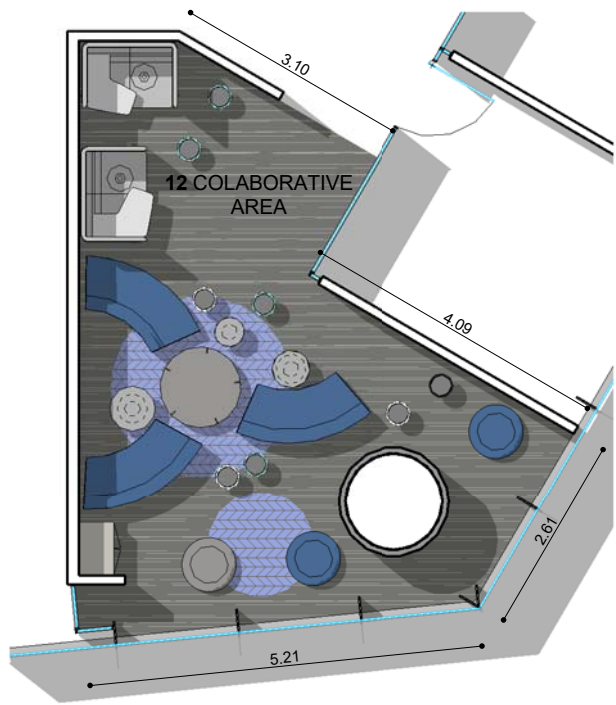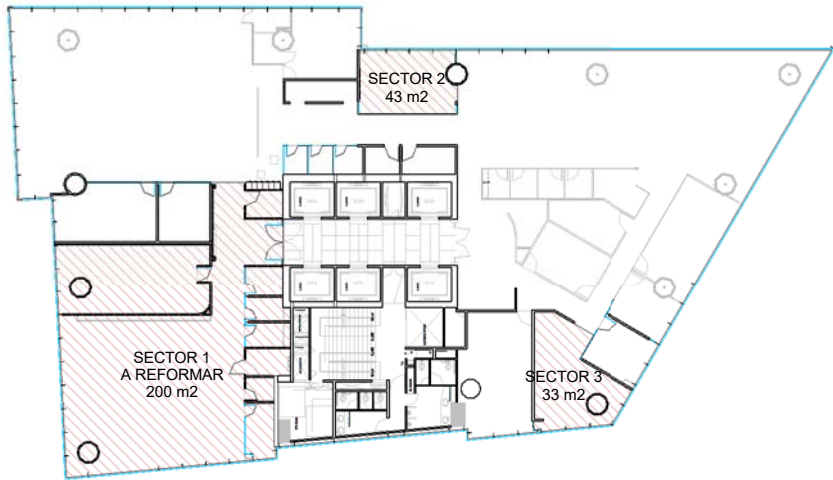

SECTOR A REFORMAR 3
1:100

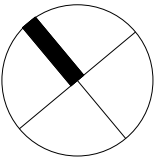

PROGRAMA

Puestos operativos	30
Puestos flotantes	08
TOTAL	38

Sala de reuniones - 3 personas	01
--------------------------------	----

Copy areas	01
Sala de archivos archivos	01
Server	01
Coffee	01
Colaborative area	01
Phone booth	03

Área oficina	276 m ²
Puestos de trabajo	38
Área neta / Puestos de trabajo	7.26 m²

Vestas

VESTAS PISO 7

AP
3.0

PLANO	Layout
ESCALA	1:100
FECHA	16/11/2018
PROYECTISTA	JF
NOTAS	-

Todas las medidas se verificarán en obra.

El proyecto y el diseño indicados en este plano son propiedad intelectual de Contract Workplaces MX S.A. de C.V. Está prohibida su utilización total o parcial sin la expresa autorización escrita de la empresa.

**contract
workplaces**

Torre Corporativa Nápoles
Av. Insurgentes 863 - Piso 7 - Of. 743
Col. Nápoles - Del. Benito Juárez
CP. 03810 - Ciudad de México
Tel: +52 55 5005-6762
info@contractworkplaces.com
www.contractworkplaces.com