

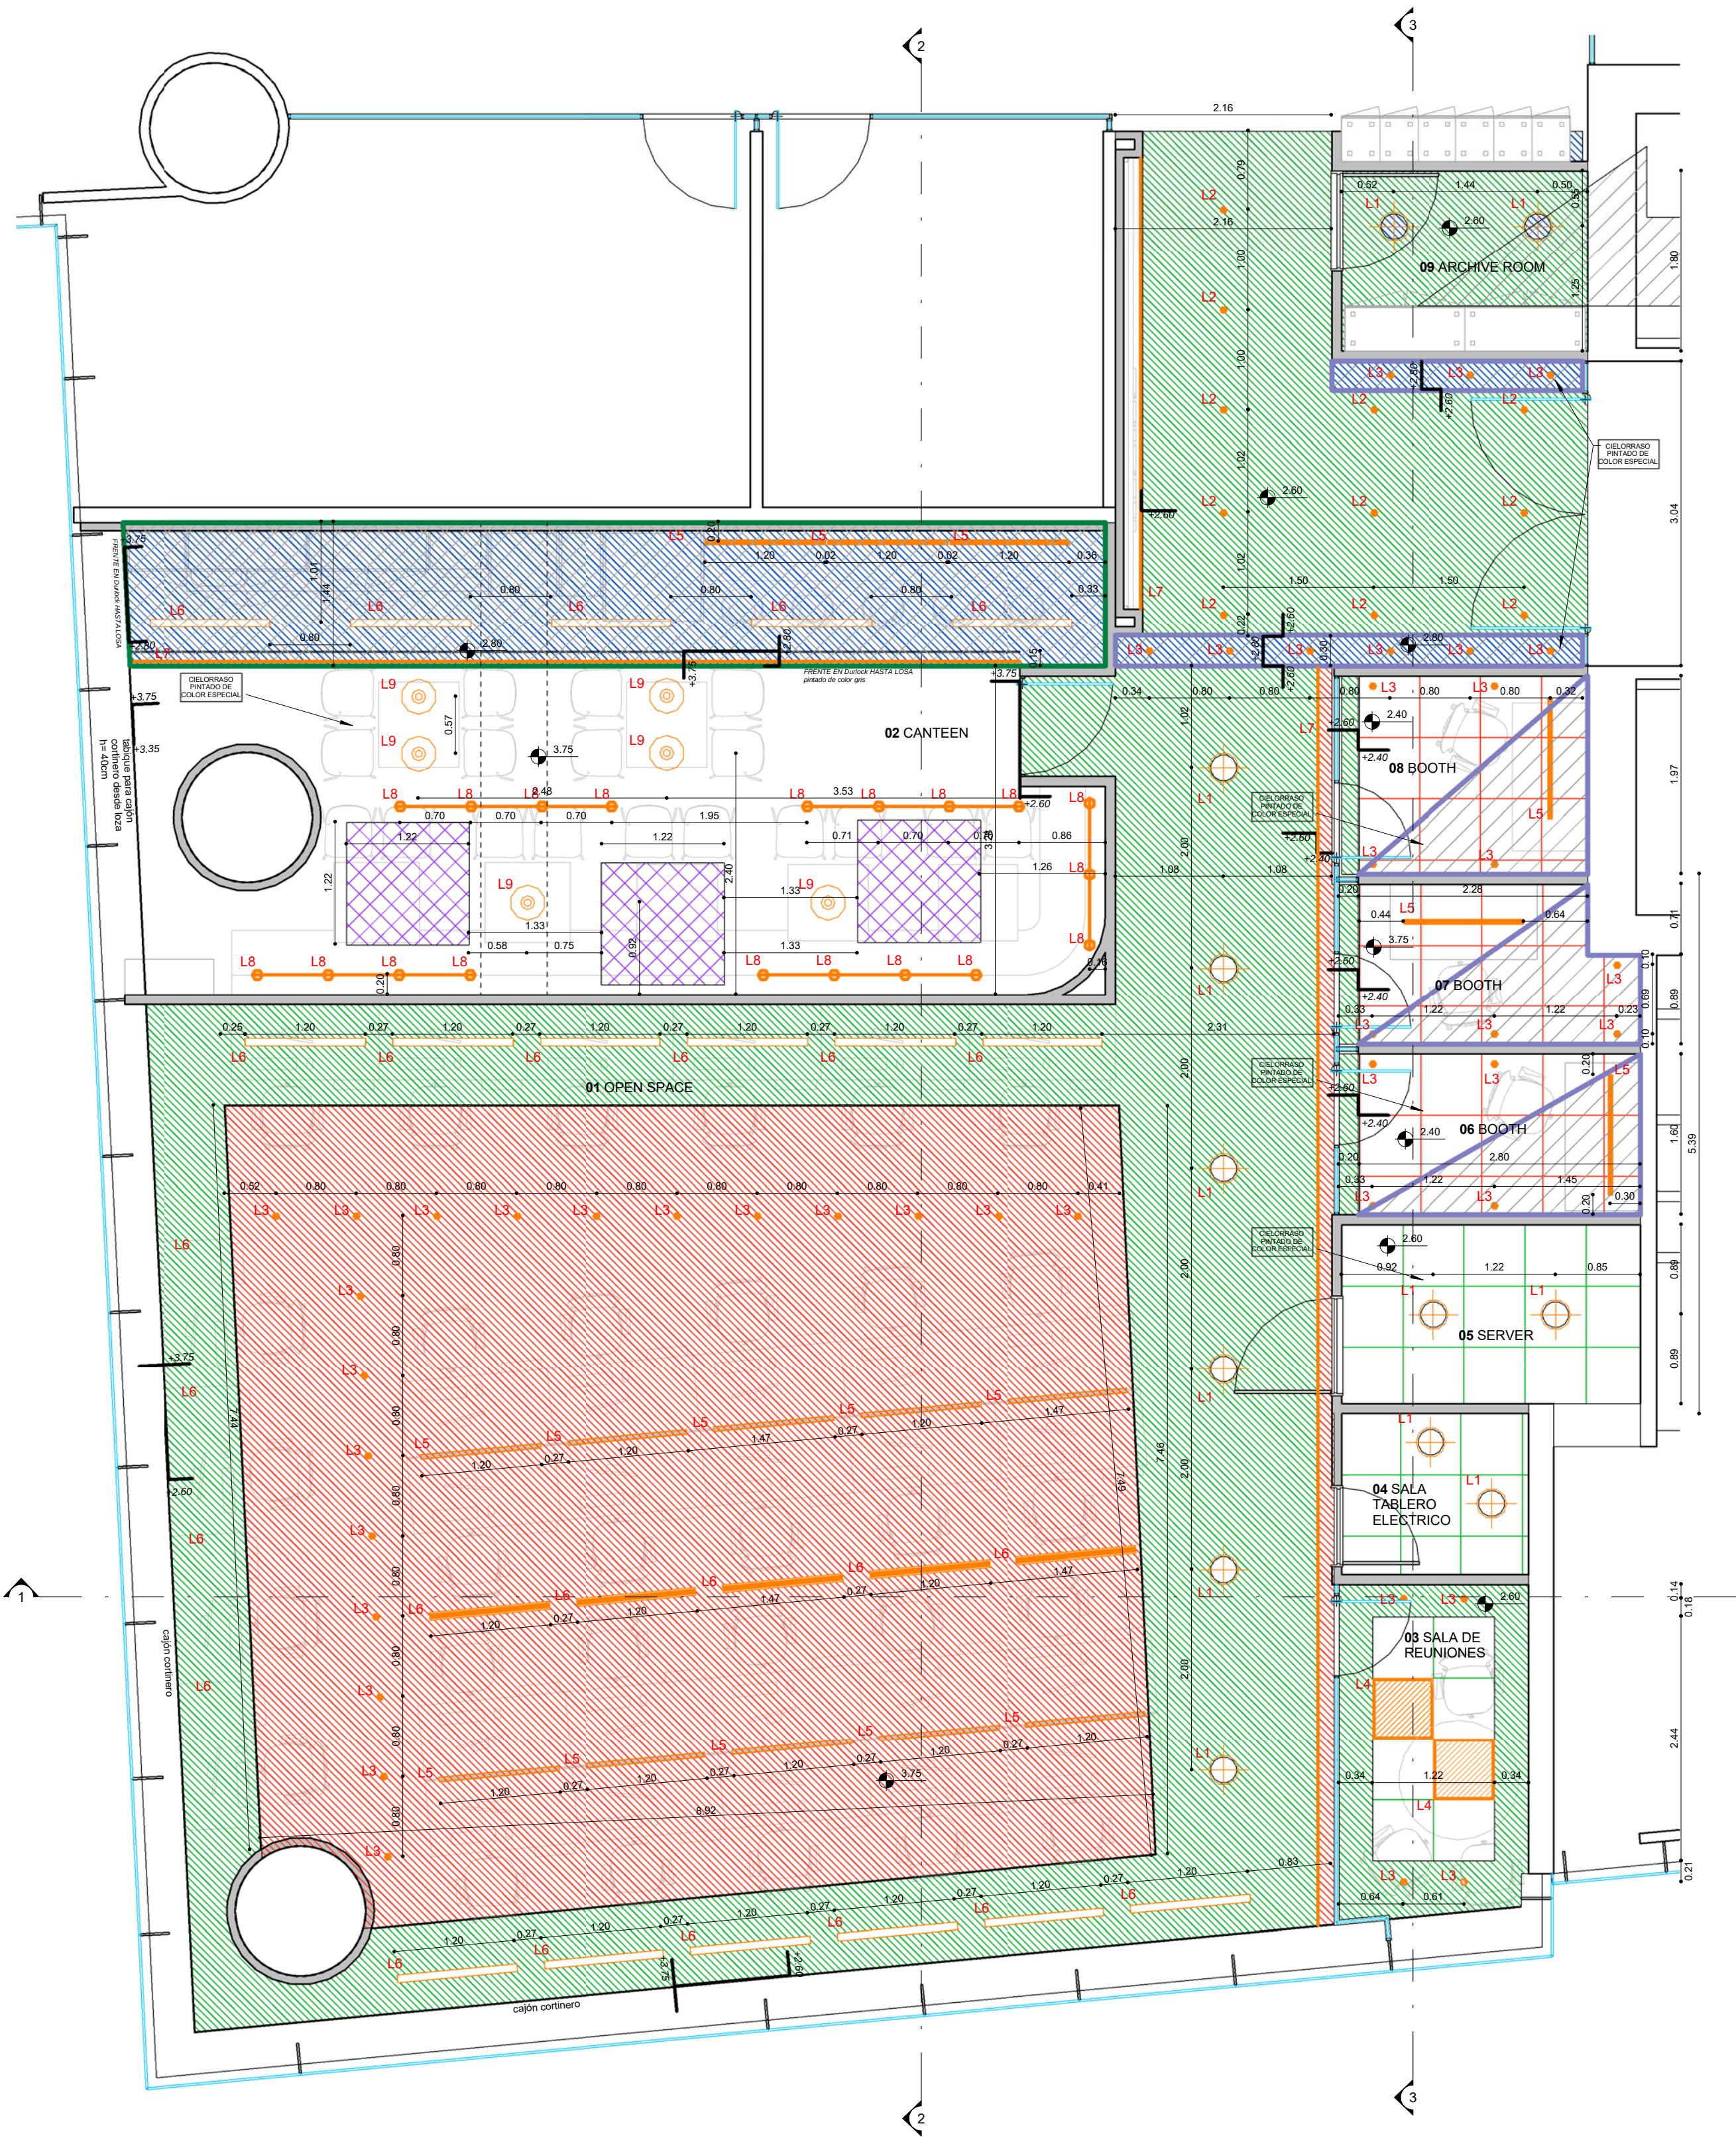



PLANTA UBICACIÓN 1:500
PISO 7

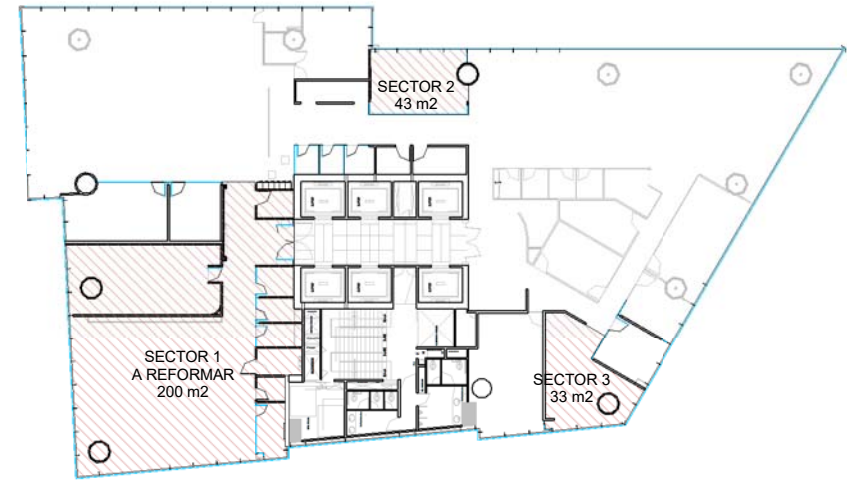

SECTOR A REFORMAR 1
1:50

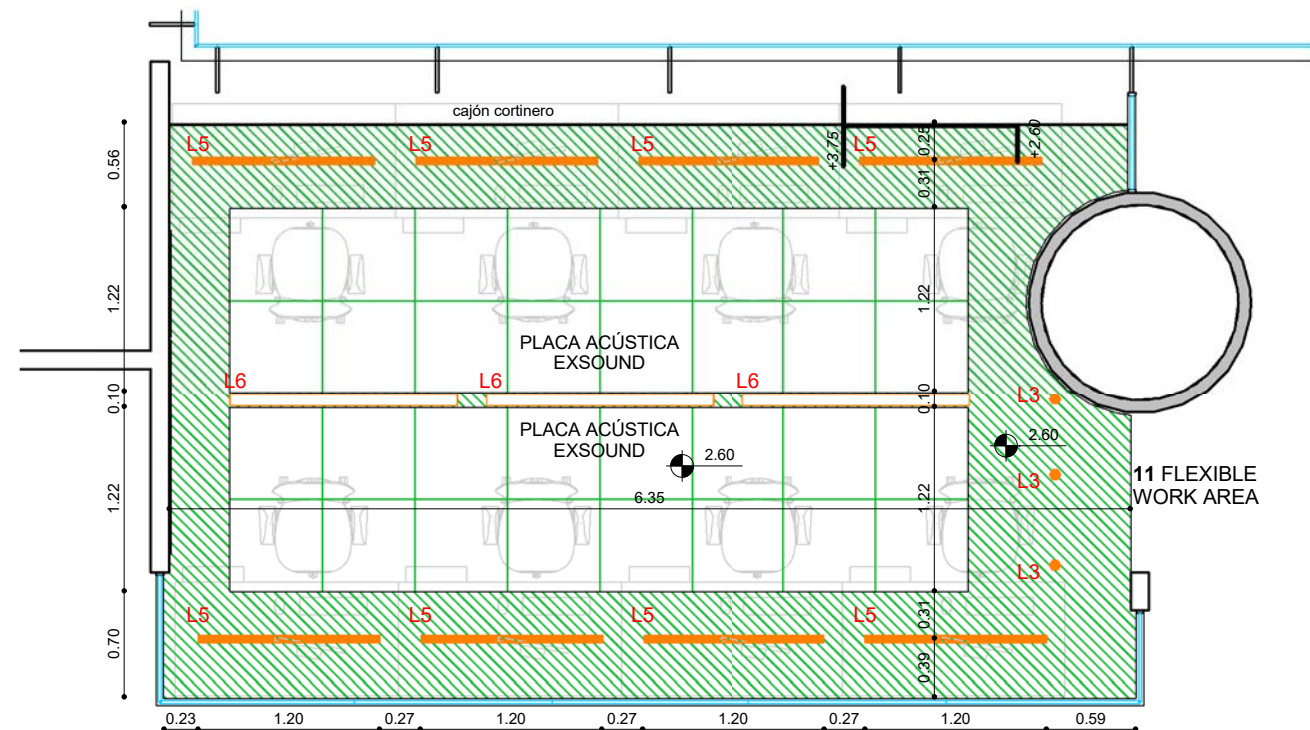

SECTOR A REFORMAR 2
1:50

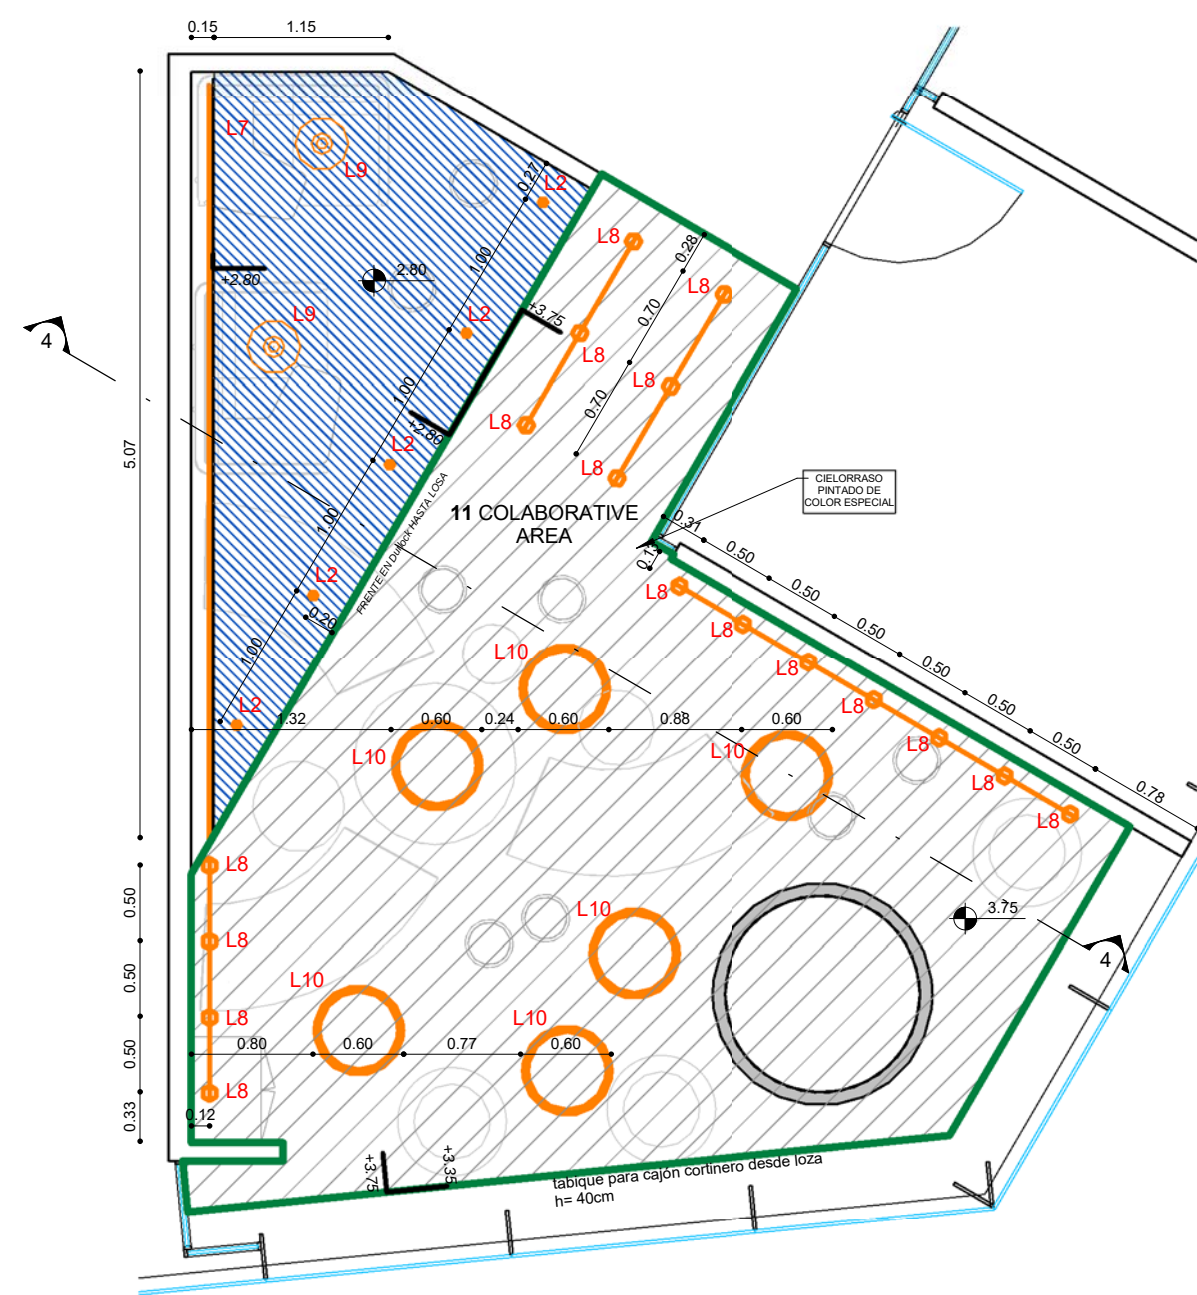

SECTOR A REFORMAR 3
1:50

REFERENCIAS CIELORRASO

- Durlock
- Modular
- Durlock Exsound
- Paneles acústicos horizontales
Marca Zimra o similar
Dimensiones: 1.22x1.22 m
Colores Cobalt y Sky

- +2.40 sobre NPT
- +2.60 sobre NPT
- +2.80 sobre NPT
- +2.80 sobre NPT
- PINTURA color Gris

- Pintura color Process Blue
PANTONE 314C

- L1 Luminaria de empotrar en plafón luz directa
cuerpo fabricado en Lamina de acero acabado
pintura electrostatica color BLANCO
Modelo: Fit Baffe 2x14 W autobalastado
Cant.: 12

- L2 Luminaria tipo downlight de emisión directa
para empotrar en falso plafón, cuerpo de
aluminio, color blanco.
Cant.: 16

- L3 Luminario de empotrar fijo, cuerpo y arillo en
aluminio inyectado, acabado color blanco. Para
lámpara de LED
Marca Construlla modelo CO1070B8CD
Luz calida
Cant.: 47

- L4 Luminario de empotrar 2'x2' softlight, cuerpo de
acero formado, reflector de acero rolado, difusor
en acero microperforado y acrílico translúcido,
acabado color blanco.
Marca Construlla modelo OF101B41A
Cant.: 2

- L5 Luminaria de suspender fijo luz indirecta en
aluminio extruido, acabado color blanco. Para
lámpara fluorescente lineal T5 de 54W
Marca Construlla modelo OF8003
Cant.: 24

- L6 Luminaria Lineal continua de empotrar en
plafón luz directa cuerpo fabricado en aluminio
acabado pintura electrostatica color BLANCO
difusor de acrílico opal.
Cant.: 29

- L7 Tira luminosa a 127 v luz de día
Cant.: 4

- L8 Luminaria de adosar tipo tacho. Color negro.
Cant.: 32

- L9 Luminaria de suspender tipo globo. Color
blanco.
Cant.: 8

- L10 Luminaria de colgar blanco mate de Led 22W
3000K
Diámetro: 600mm
Cant.: 6

Vestas

VESTAS PISO 7

PB
4.2

PLANO Cielorrasos
ESCALA 1:50
FECHA 16/11/2018
PROYECTISTA JF
NOTAS -

Todas las medidas se verificarán en obra.

El proyecto y el diseño indicados en este plano
son propiedad intelectual de Contract
Workplaces MX S.A. de C.V.
Está prohibida su utilización total o parcial sin la
expresa autorización escrita de la empresa.

contract
workplaces

Torre Corporativa Nápoles
Av. Insurgentes 863 - Piso 7 - Of. 743
Col. Nápoles - Del. Benito Juárez
CP. 03810 - Ciudad de México
Tel. +52 55 5005-6762
info@contractworkplaces.com
www.contractworkplaces.com